


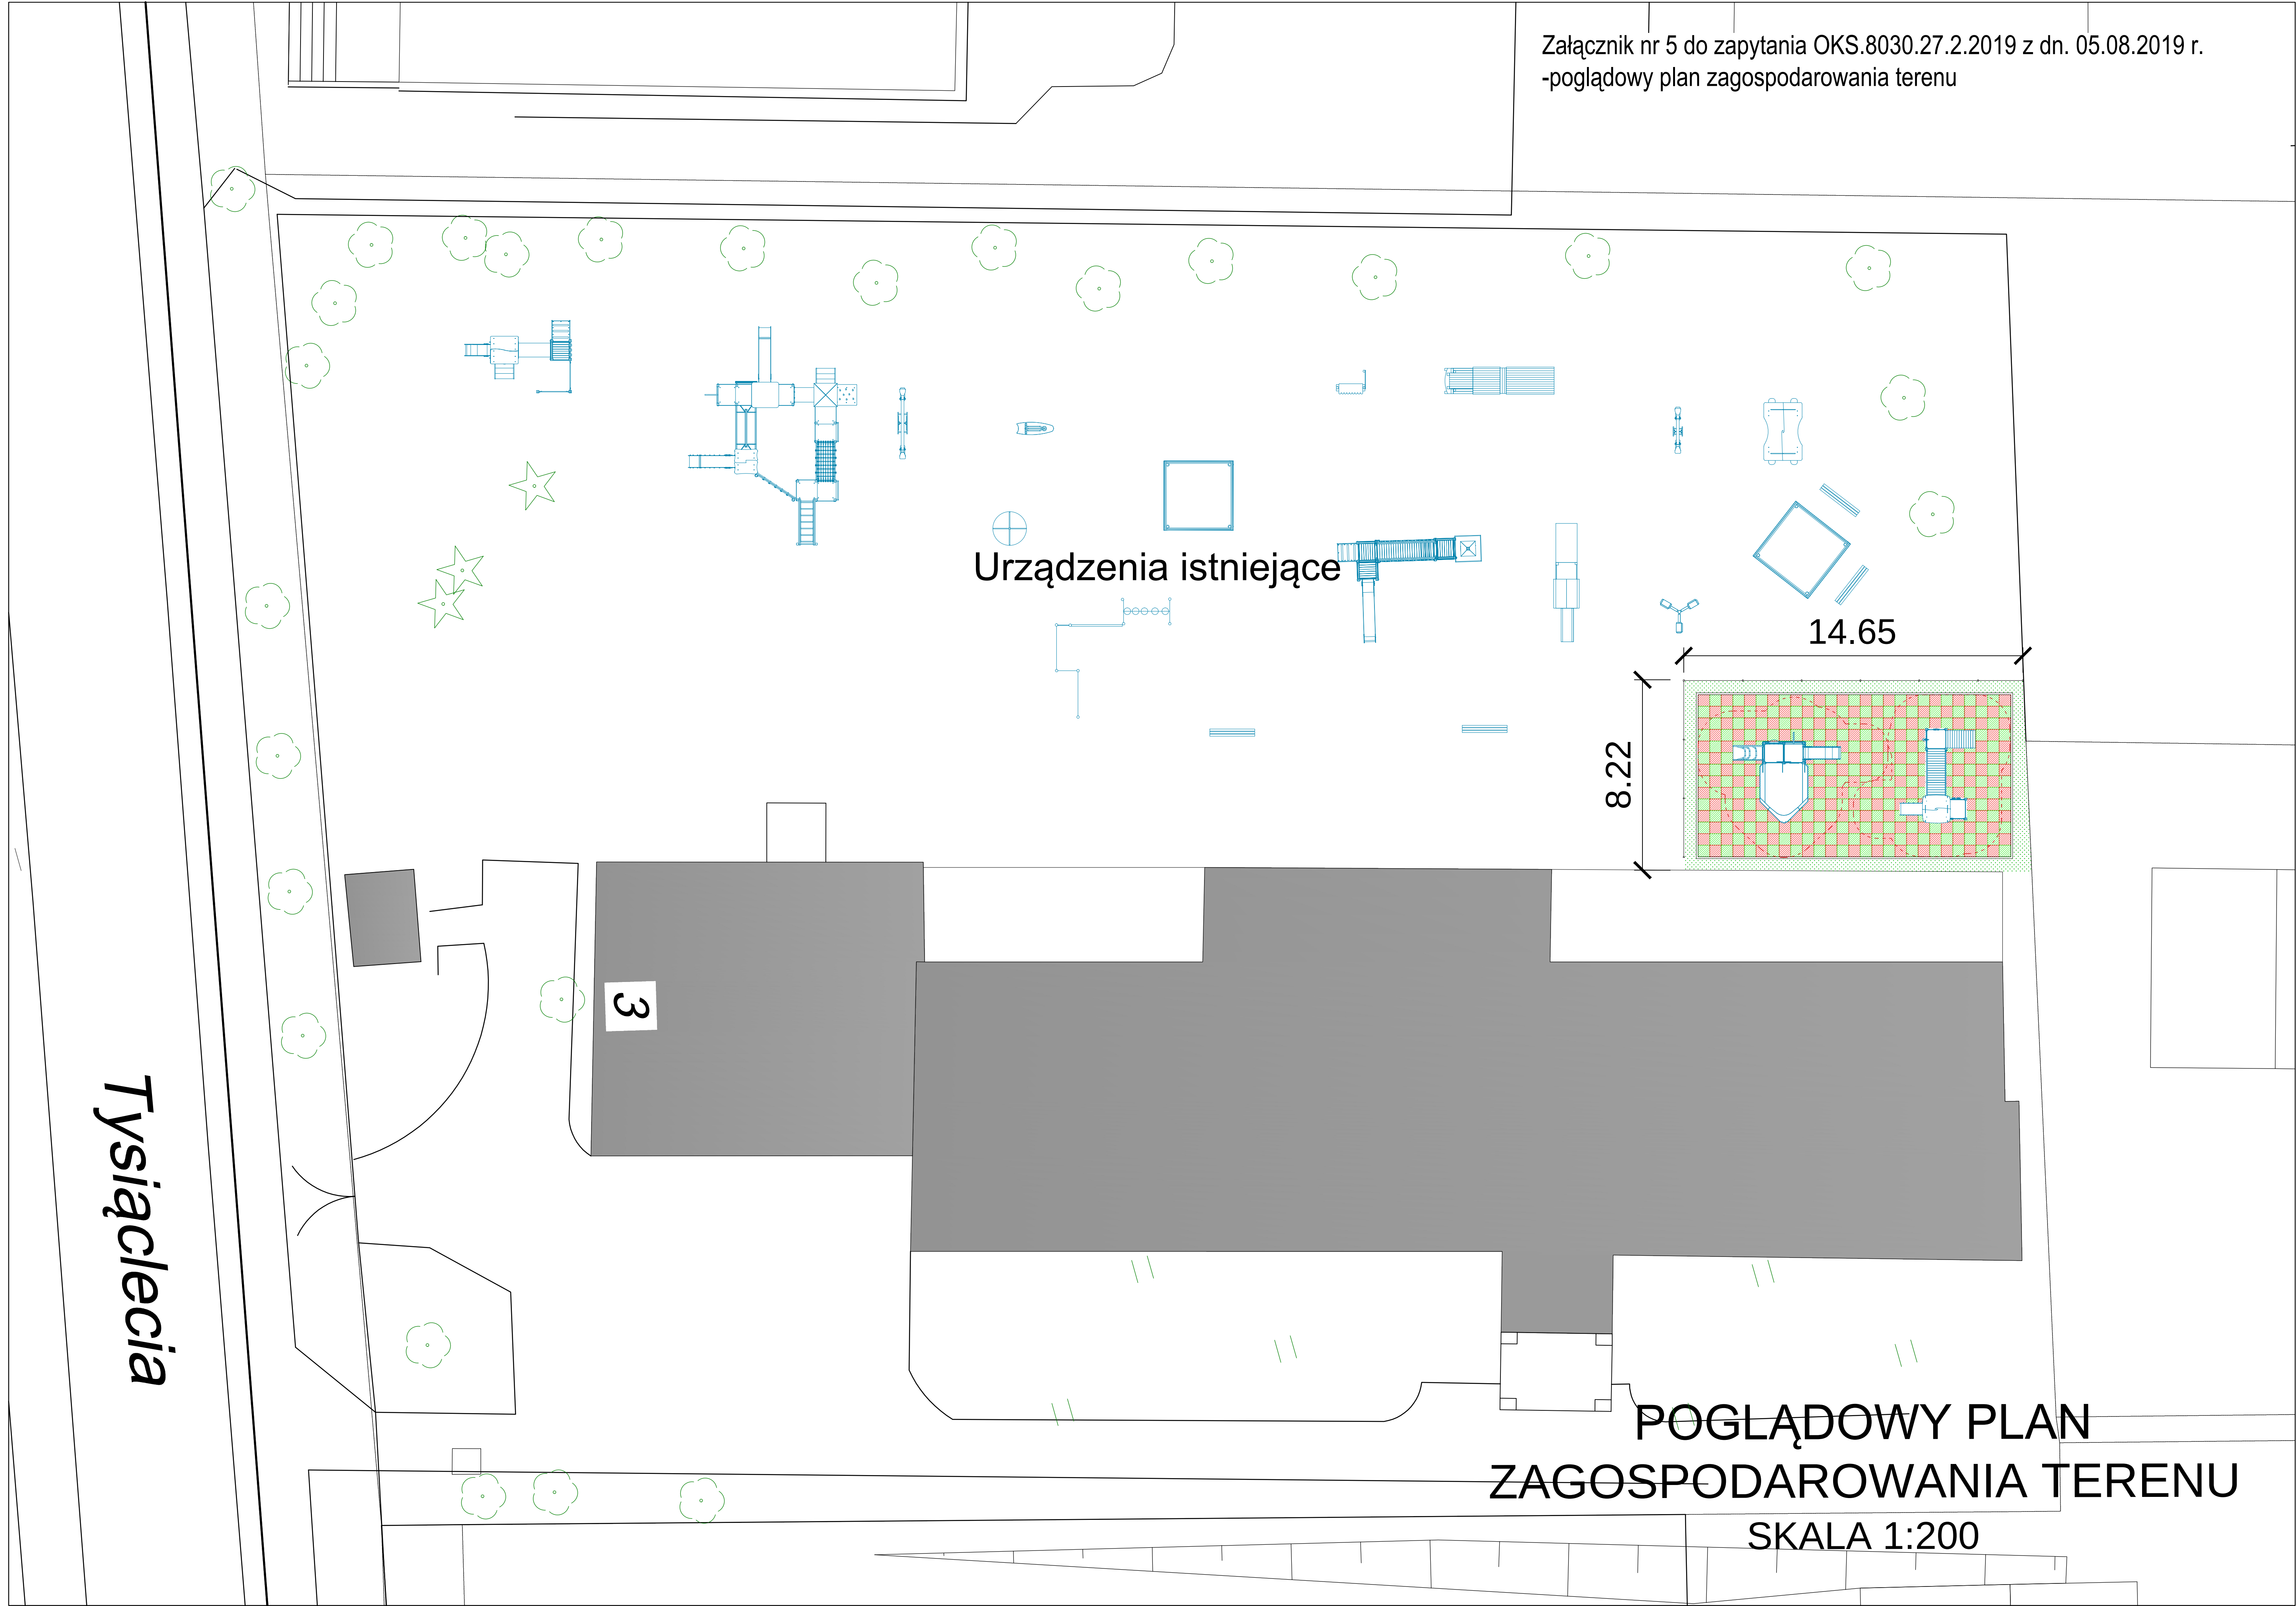

**POGLĄDOWY PLAN
ZAGOSPODAROWANIA TERENU**
SKALA 1:200