


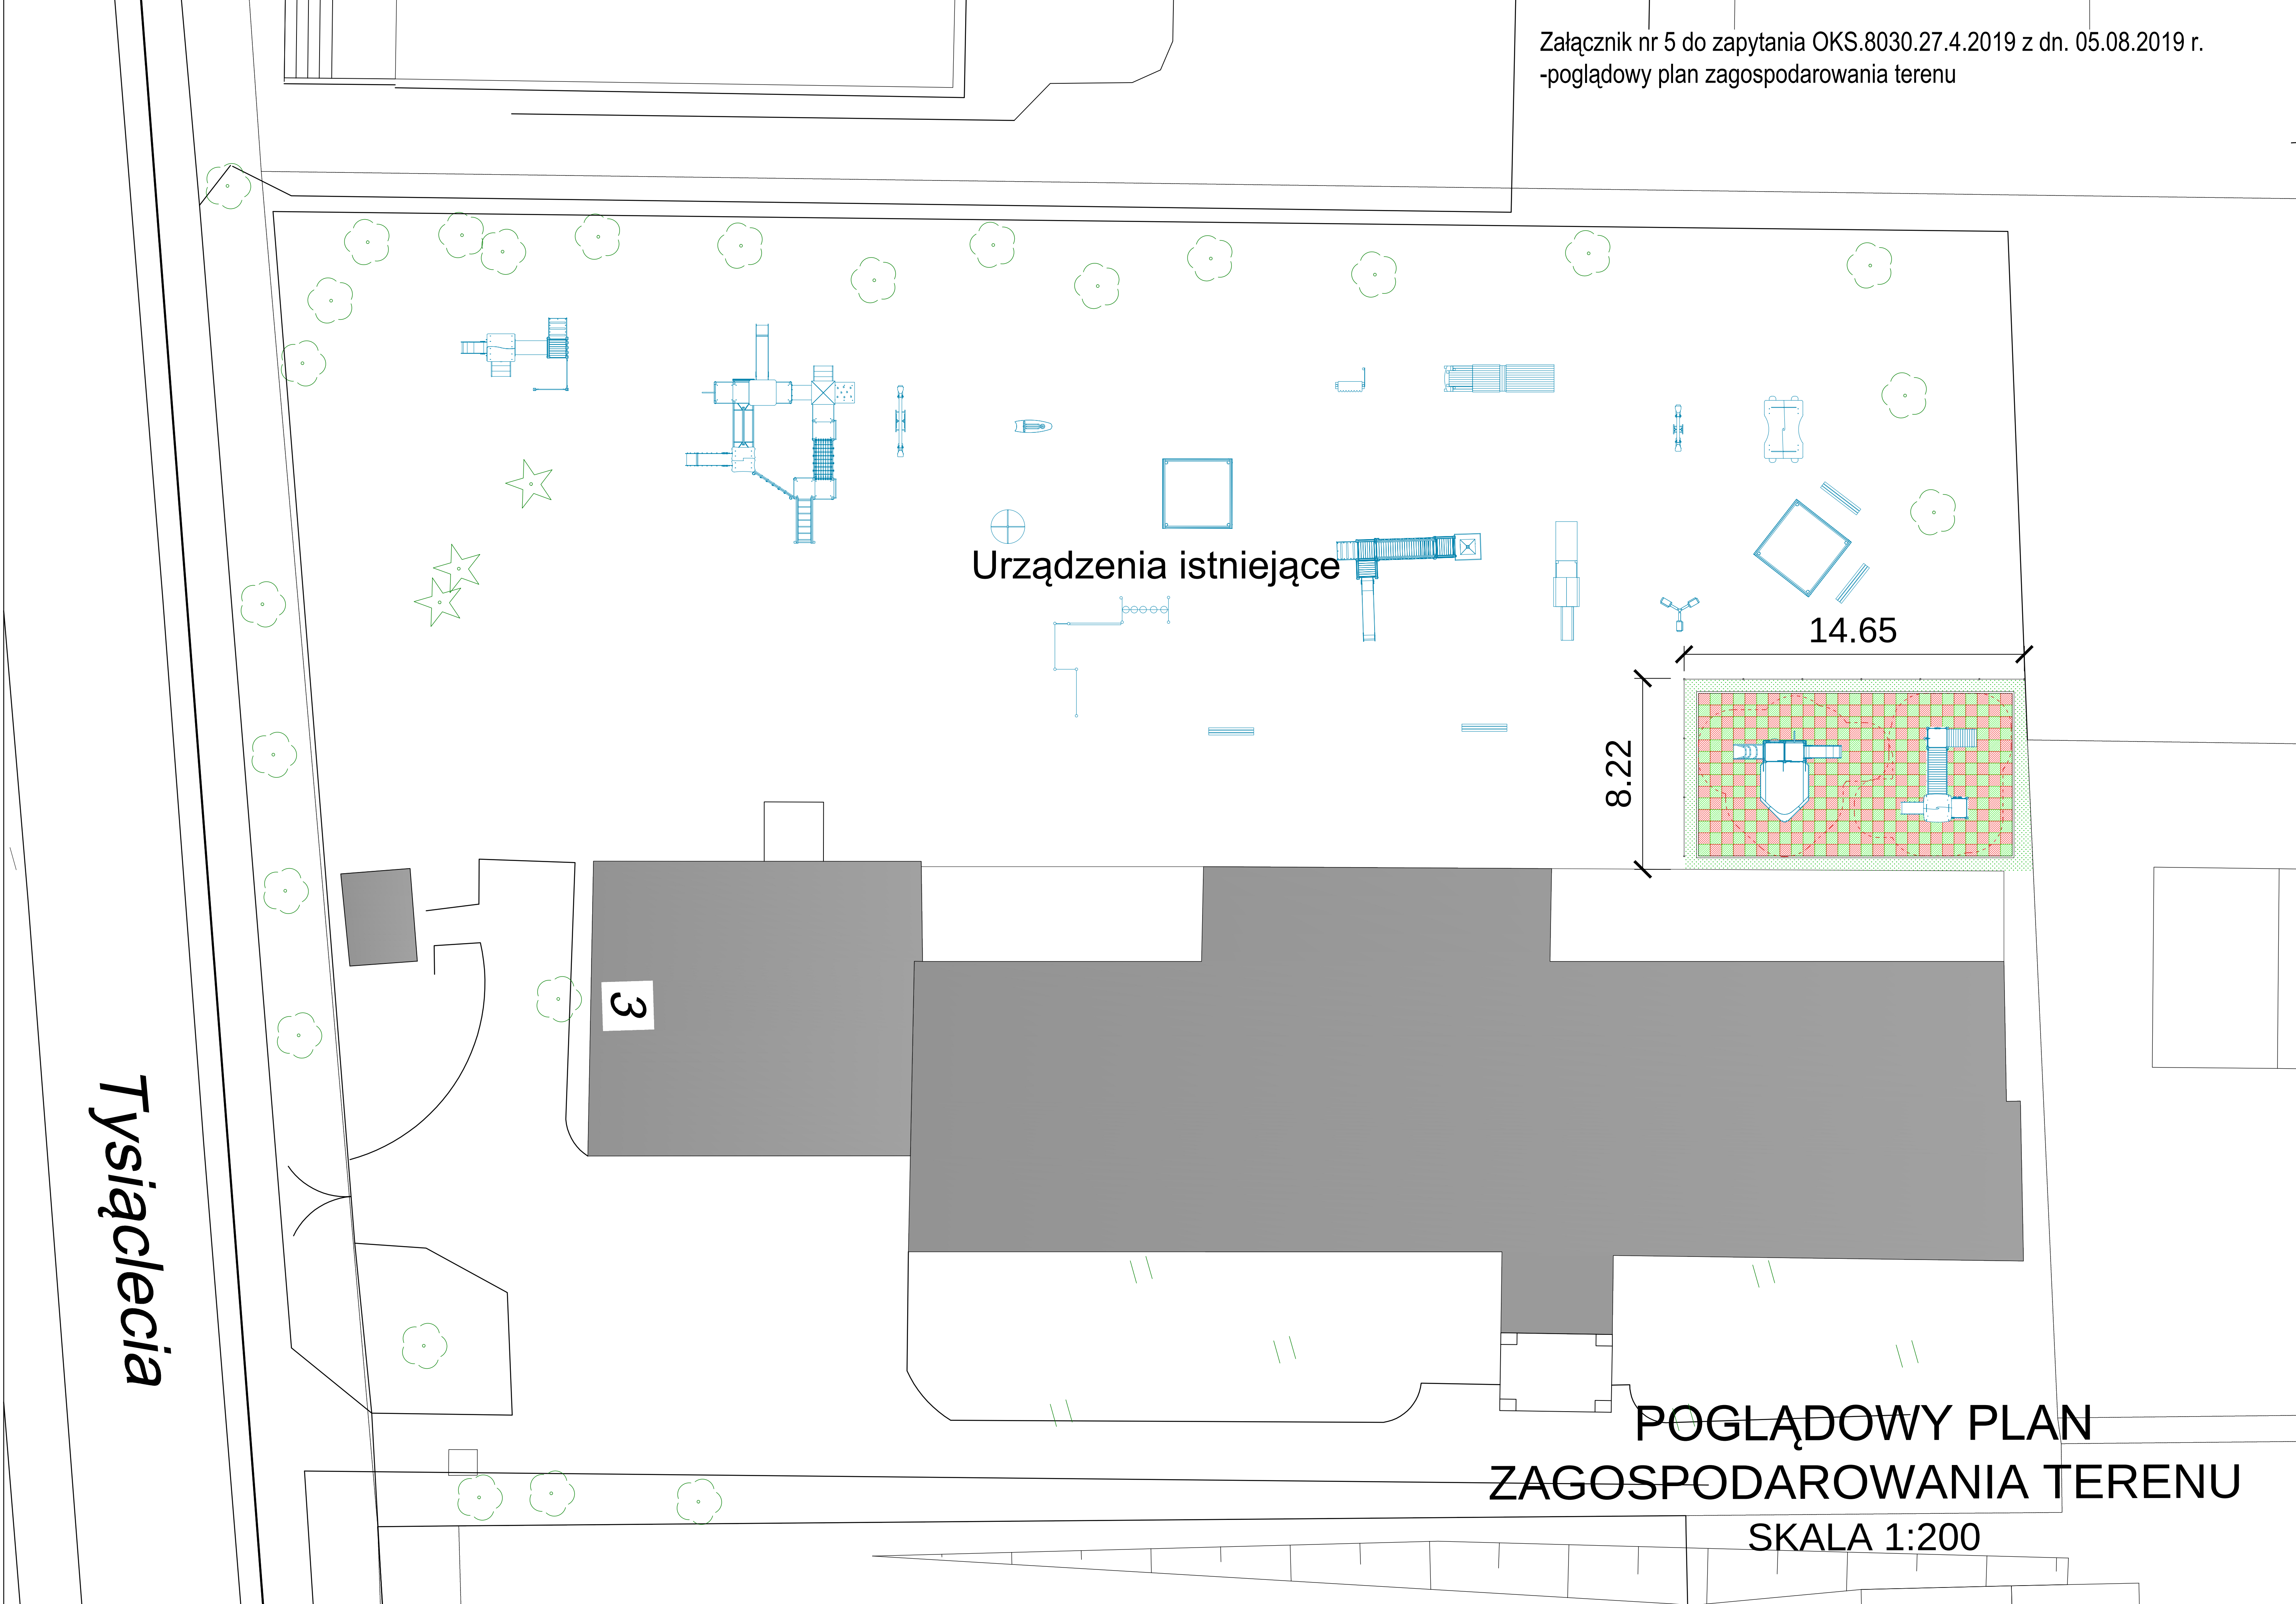

Urządzenia istniejące

14.65

8.22

POGLĄDOWY PLAN
ZAGOSPODAROWANIA TERENU
SKALA 1:200

Tysiąclecia