
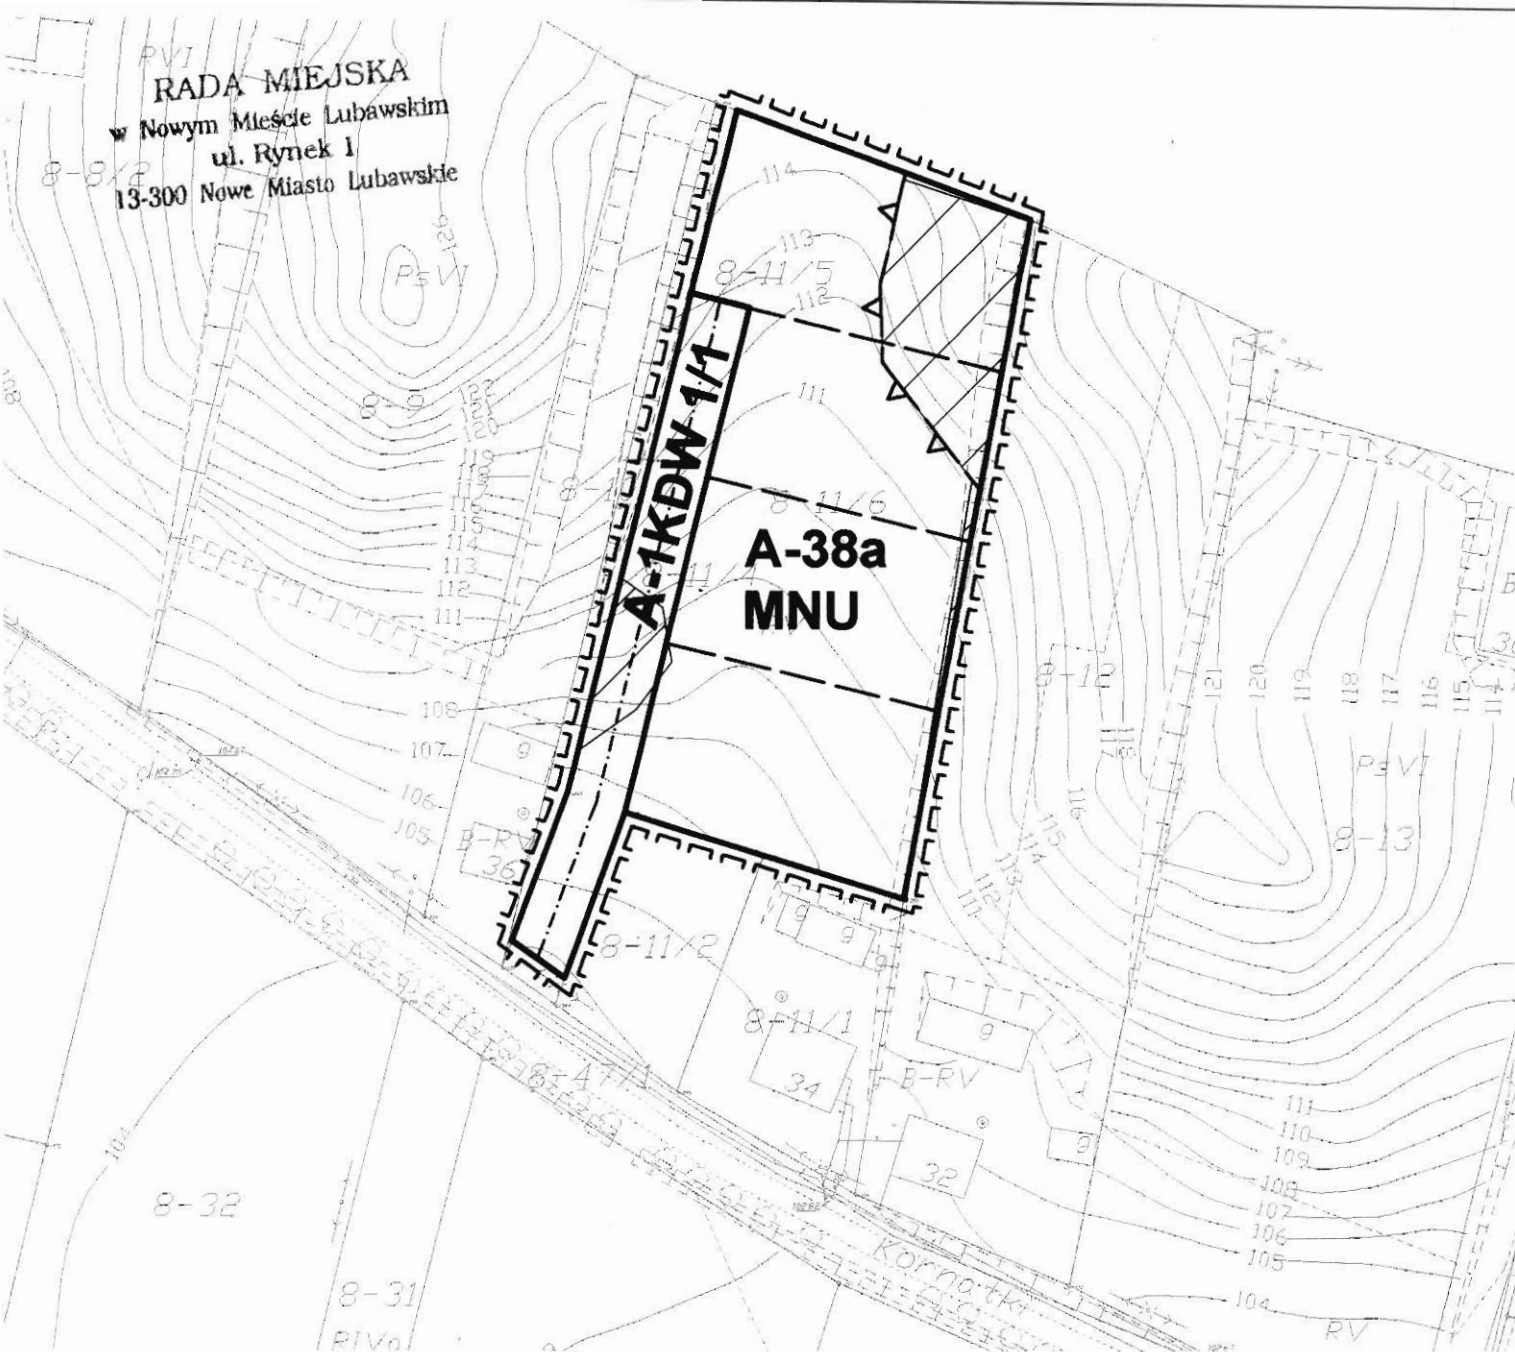



PVI
RADA MIEJSKA
w Nowym Mieście Lubawskim
ul. Rynek 1
13-300 Nowe Miasto Lubawskie

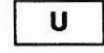

LEGENDA:

-  granica terenu objętego zmianą planu
-  linie rozgraniczające
-  linie wewnętrznego podziału
-  nieprzekraczalna linia zabudowy
-  obszary zagrożone osuwaniem się mas ziemnych
-  MN teren zabudowy mieszkaniowej jednorodzinnej
-  U teren zabudowy usługowej
-  KDW teren ulicy wewnętrznej

	MIASTO NOWE MIASTO LUBAWSKIE ZMIANA MIEJSCOWEGO PLANU ZAGOSPODAROWANIA PRZESTRZENNEGO skala 1 : 1000
główny projektant: mgr inż. arch. Izabella Osowska - Rożen wpis na listę POZU nr 0-0130002 upr. lub. nr 100800 opracowanie: techn. Joanna Kozera	załącznik nr 1 do Uchwały Nr XVIII/109/08 Rady Miejskiej w Nowym Mieście Lub. z dnia 12 lutego 2008 r. Publikacja: Dziennik Urzędowy Województwa Warmińsko - Mazurskiego Nr z dnia poz.

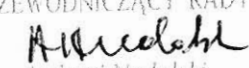
PRZEWODNICZĄCY RADY

 Andrzej Nadolski

 granica terenu objętego
zmianą planu
 linie rozgraniczające
 nieprzekraczalna linia zabudowy
 teren zabudowy mieszkaniowej
jednorodzinnej

ROZMIAŁOWANIE		MIASTO NOWE MIASTO LUBAWSKIE ZMIANA MIEJSCOWEGO PLANU ZAGOSPODAROWANIA PRZESTRZENNEGO
		skala 1 : 1000
główny projektant: mgr inż. arch. Izabella Osowska - Rozeń współr. mgr inż. POLU nr G-0120202 upr. arch. nr 100000		załącznik nr 2 do Uchwały Nr XVIII/108/08 Rady Miejskiej w Nowym Mieście Lub. z dnia 12 lutego 2008 r.
opracowanie: techn. Joanna Kozera		Funkcja: Dziennik Urzędowy Województwa Warmińsko - Mazurskiego Nr z dnia poz.

Andrzej Nadolski

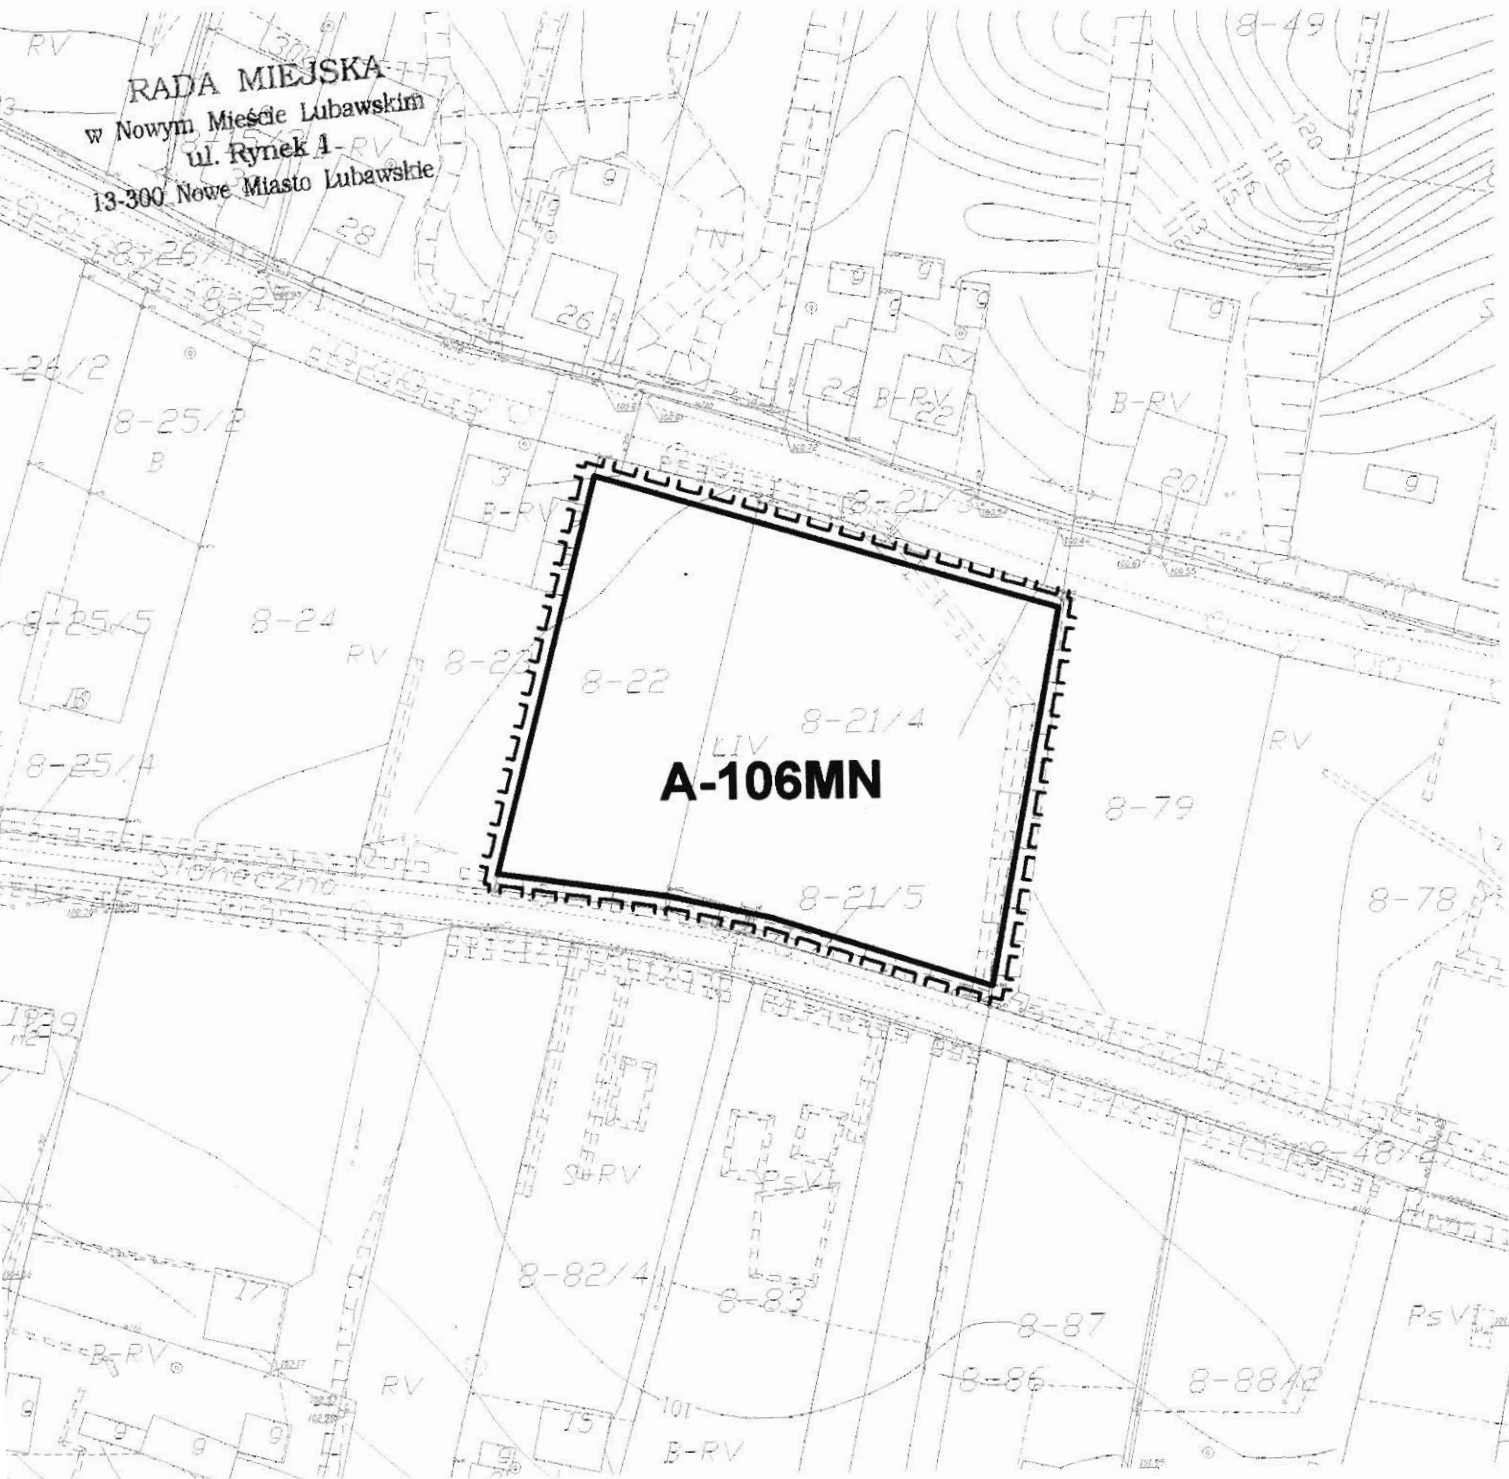RADA MIEJSKA
w Nowym Mieście Lubawskim
ul. Rynek 1
13-300 Nowe Miasto Lubawskie



LEGENDA:

— granica terenu objętego
zmianą planu

— linie rozgraniczające


MN teren zabudowy mieszkaniowej
jednorodzinnej

	MIASTO NOWE MIASTO LUBAWSKIE ZMIANA MIEJSCOWEGO PLANU ZAGOSPODAROWANIA PRZESTRZENNEGO skala 1 : 1000	
	główny projektant: mgr inż. arch. Izabella Osowska - Rożen współ. na Rolę PGU nr 0-012/2002 upr. uch. Nr 100/00	załącznik nr 3 do Uchwały Nr XVII/100/08 Rady Miejskiej w Nowym Mieście Lub. z dnia 12 lutego 2008 r.
opracowanie: techn. Joanna Kozera	Publikacja: Dziennik Urzędowy Województwa Warmińsko - Mazurskiego Nr z dnia poz.	

PRZEWODNICZĄCY RADY

A. Nadolski
Andrzej Nadolski

RADA MIEJSKA
w Nowym Miście Lubawskim
ul. Rynek 1
13-300 Nowe Miasto Lubawskie

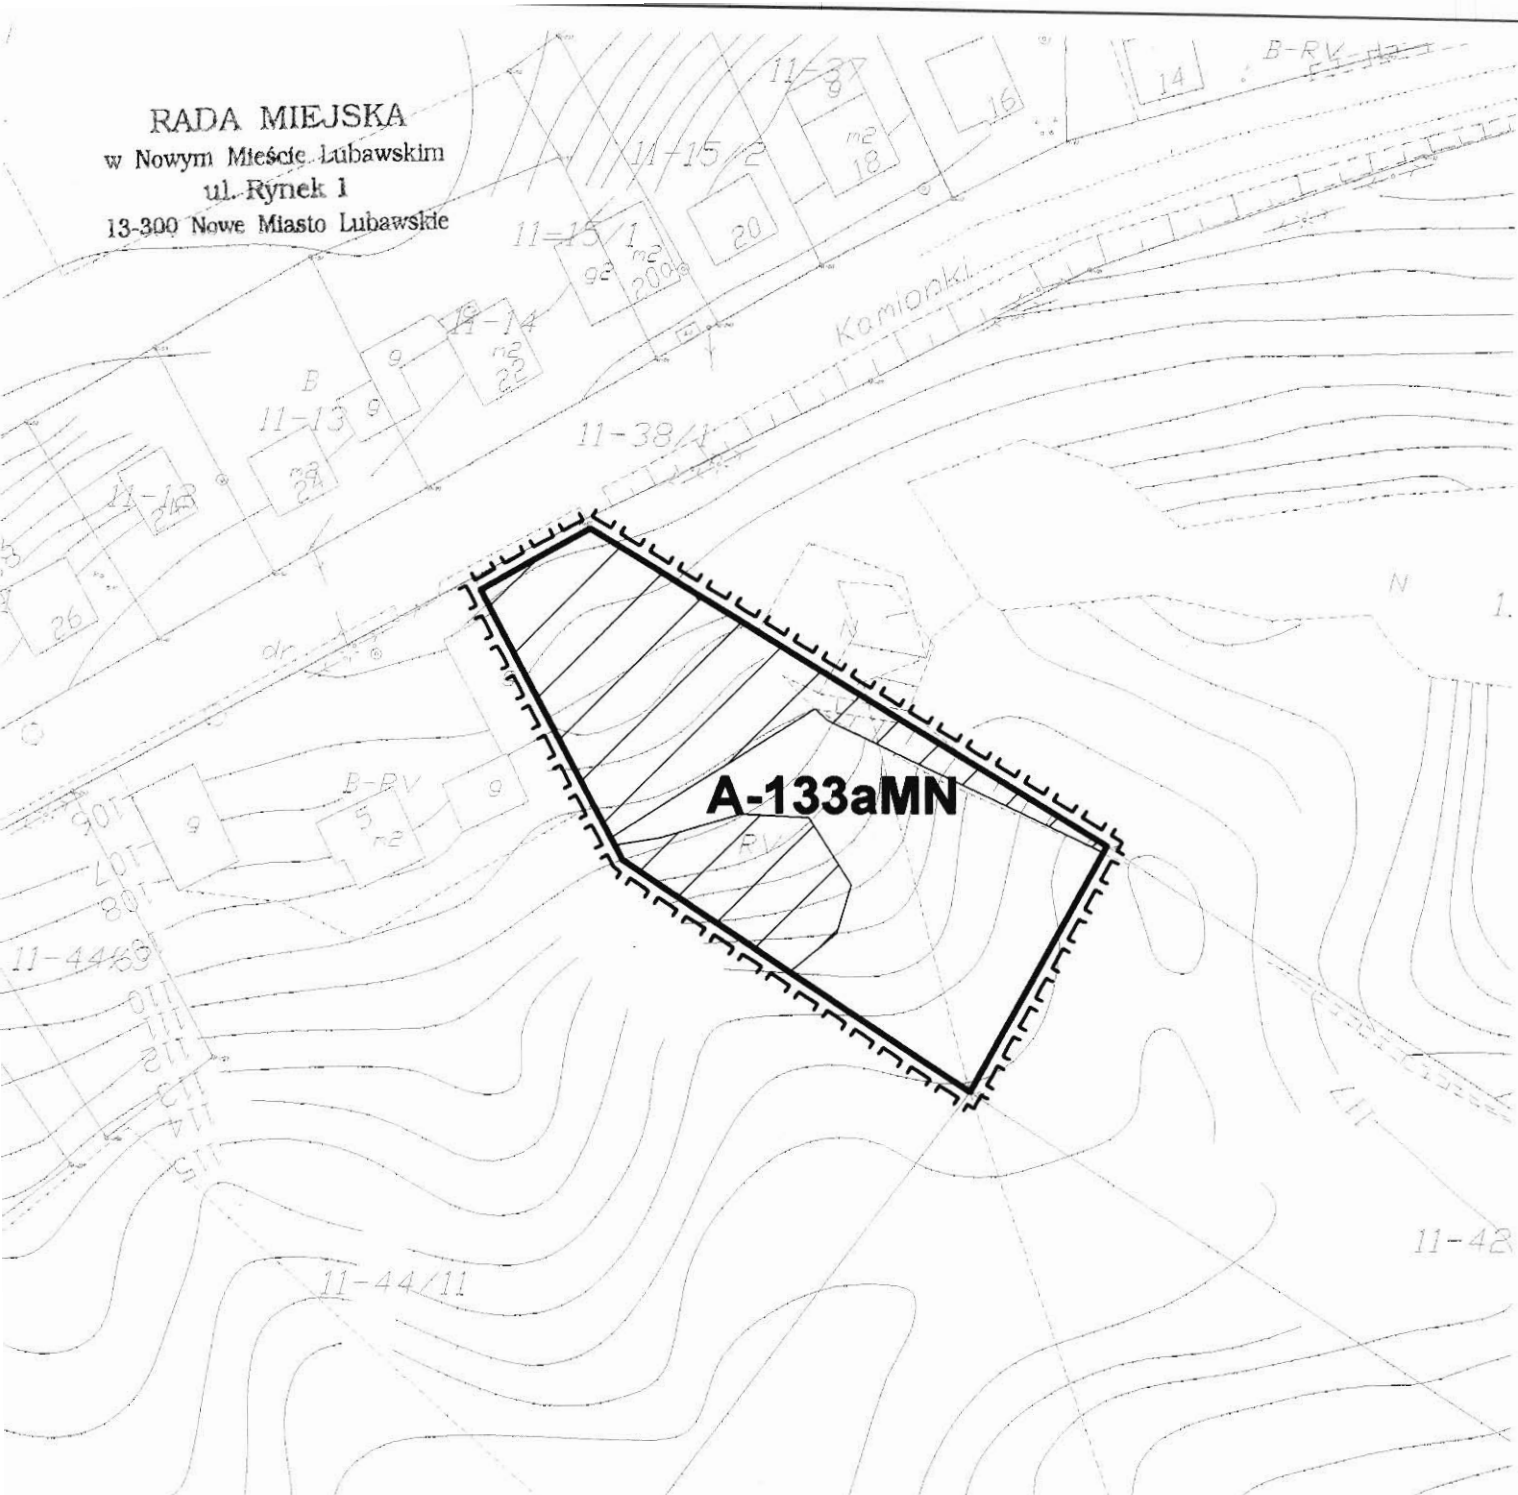

LEGENDA:


-  granica terenu objętego zmianą planu
-  linie rozgraniczające
-  obszary zagrożone osuwaniem się mas ziemnych
-  teren zabudowy mieszkaniowej jednorodzinnej

	MIASTO NOWE MIASTO LUBAWSKIE ZMIANA MIEJSCOWEGO PLANU ZAGOSPODAROWANIA PRZESTRZENNEGO skala 1 : 1000	
	główny projektant: mgr inż. arch. Izabella Osowska - Rożen upis na listę POZ nr 0-010002 upr. ub. nr 10000	załącznik nr 4 do Uchwały Nr XVIII/10008 Rady Miejskiej w Nowym Miście Lub. z dnia 12 lutego 2008 r.
opracownik: techn. Joanna Kozera	Publikacja: Dziennik Urzędowy Województwa Warmińsko - Mazurskiego Nr z dnia poz.	

PRZEWODNICZĄCY RADY

A. Hurelowski
Andrzej Nagrodziński

RADA MIEJSKA
w Nowym Miście Lubawskim
ul. Rynek 1
13-300 Nowe Miasto Lubawskie

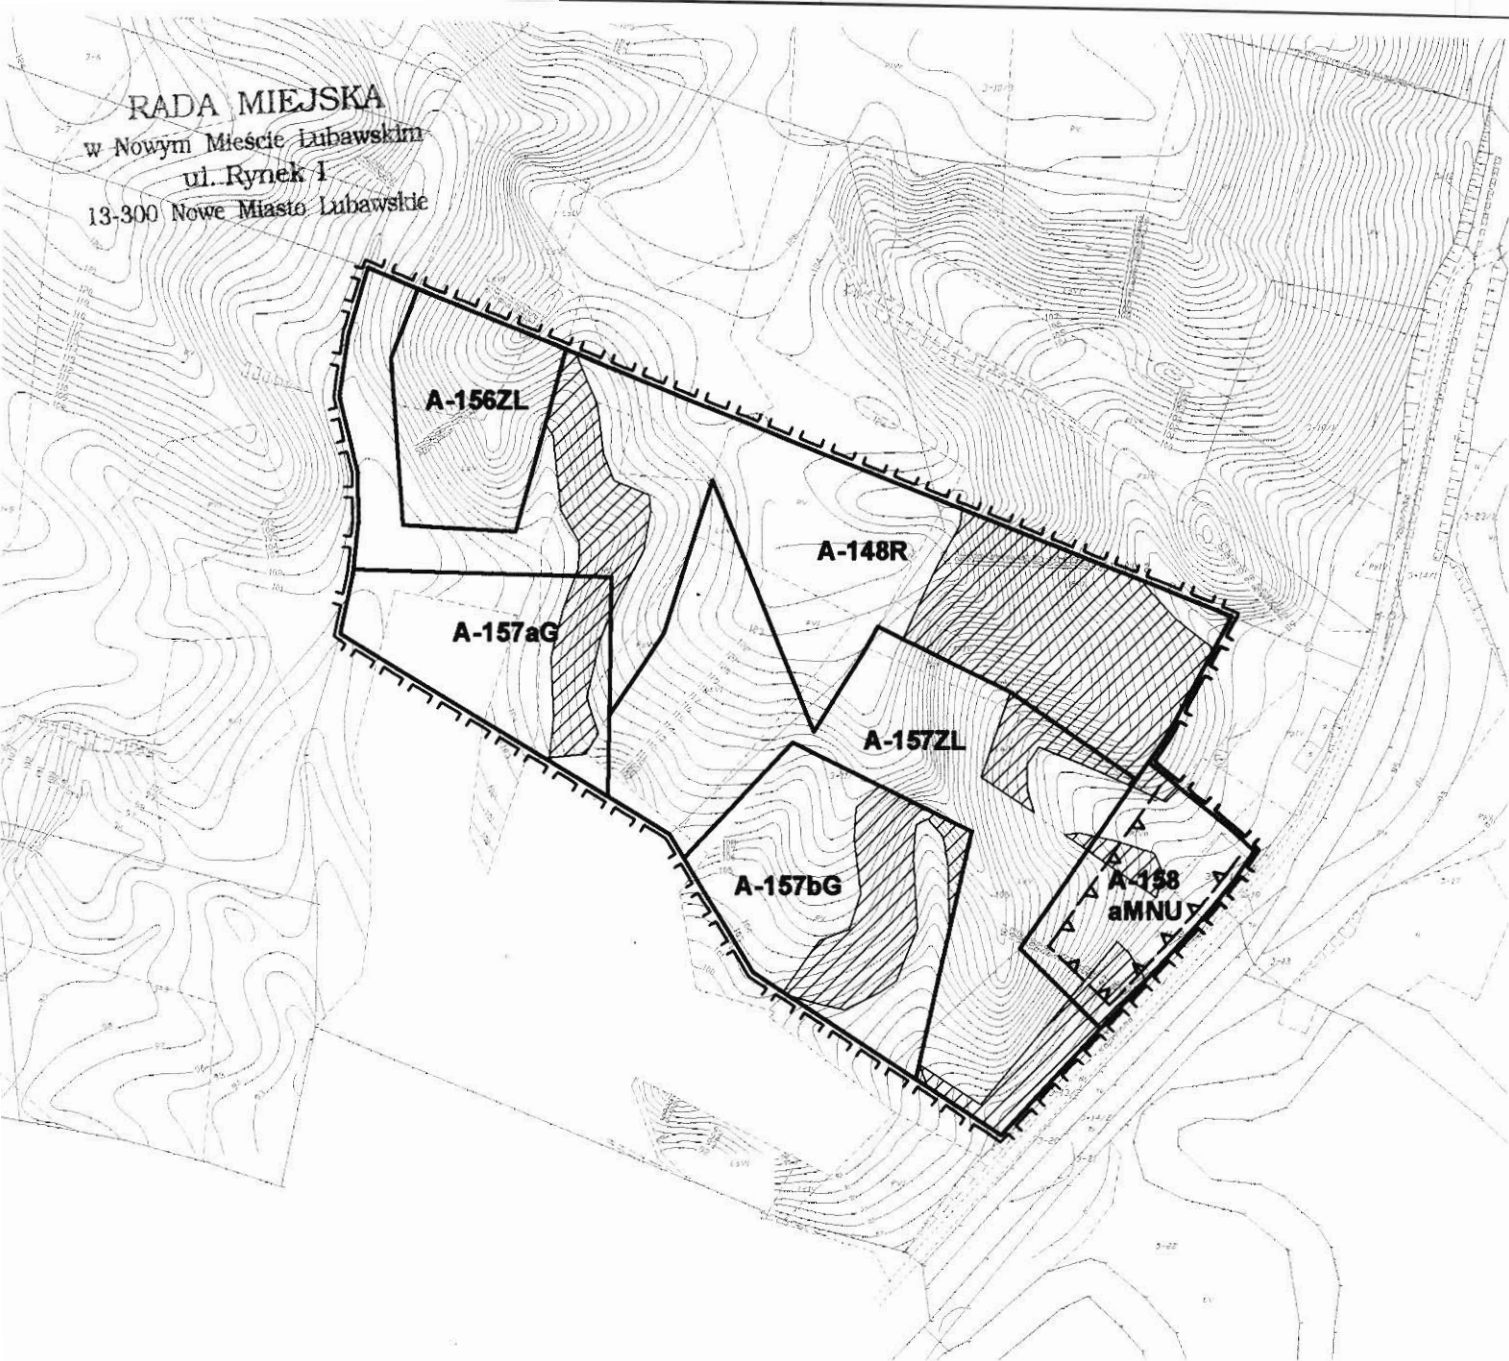

LEGENDA:

— — — granica terenu objętego
zmianą planu

— linie rozgraniczające

- - - nieprzekraczalna linia zabudowy

▨ obszary zagrożone osuwaniem się
mas ziemnych

MN teren zabudowy mieszkaniowej
jednorodzinnej

U teren zabudowy usługowej

R teren rolniczy

G tereny górnicze


ZL lasy

	MIASTO NOWE MIASTO LUBAWSKIE ZMIANA MIEJSCOWEGO PLANU ZAGOSPODAROWANIA PRZESTRZENNEGO skala 1 :4000	
	główny projektant: mgr inż. arch. Izabella Ossowska - Rozeń tytuł na listę POU nr 0-019/2002 upr. arch. nr 100000	załącznik nr 5 do Uchwały Nr XXVIII/106/08 Rady Miejskiej w Nowym Miście Lub. z dnia 12 lutego 2008 r.
opracowanie: techn. Joanna Kozera	Publikacja: Dziennik Urzędowy Województwa Warmińsko - Mazurskiego Nr z dnia poz.	

PRZEWODNICZĄCY RADY

Andrzej Nudolski
Andrzej Nudolski

RADA MIEJSKA
w Nowym Mieście Lubawskim
ul. Rynek 1
13-300 Nowe Miasto Lubawskie

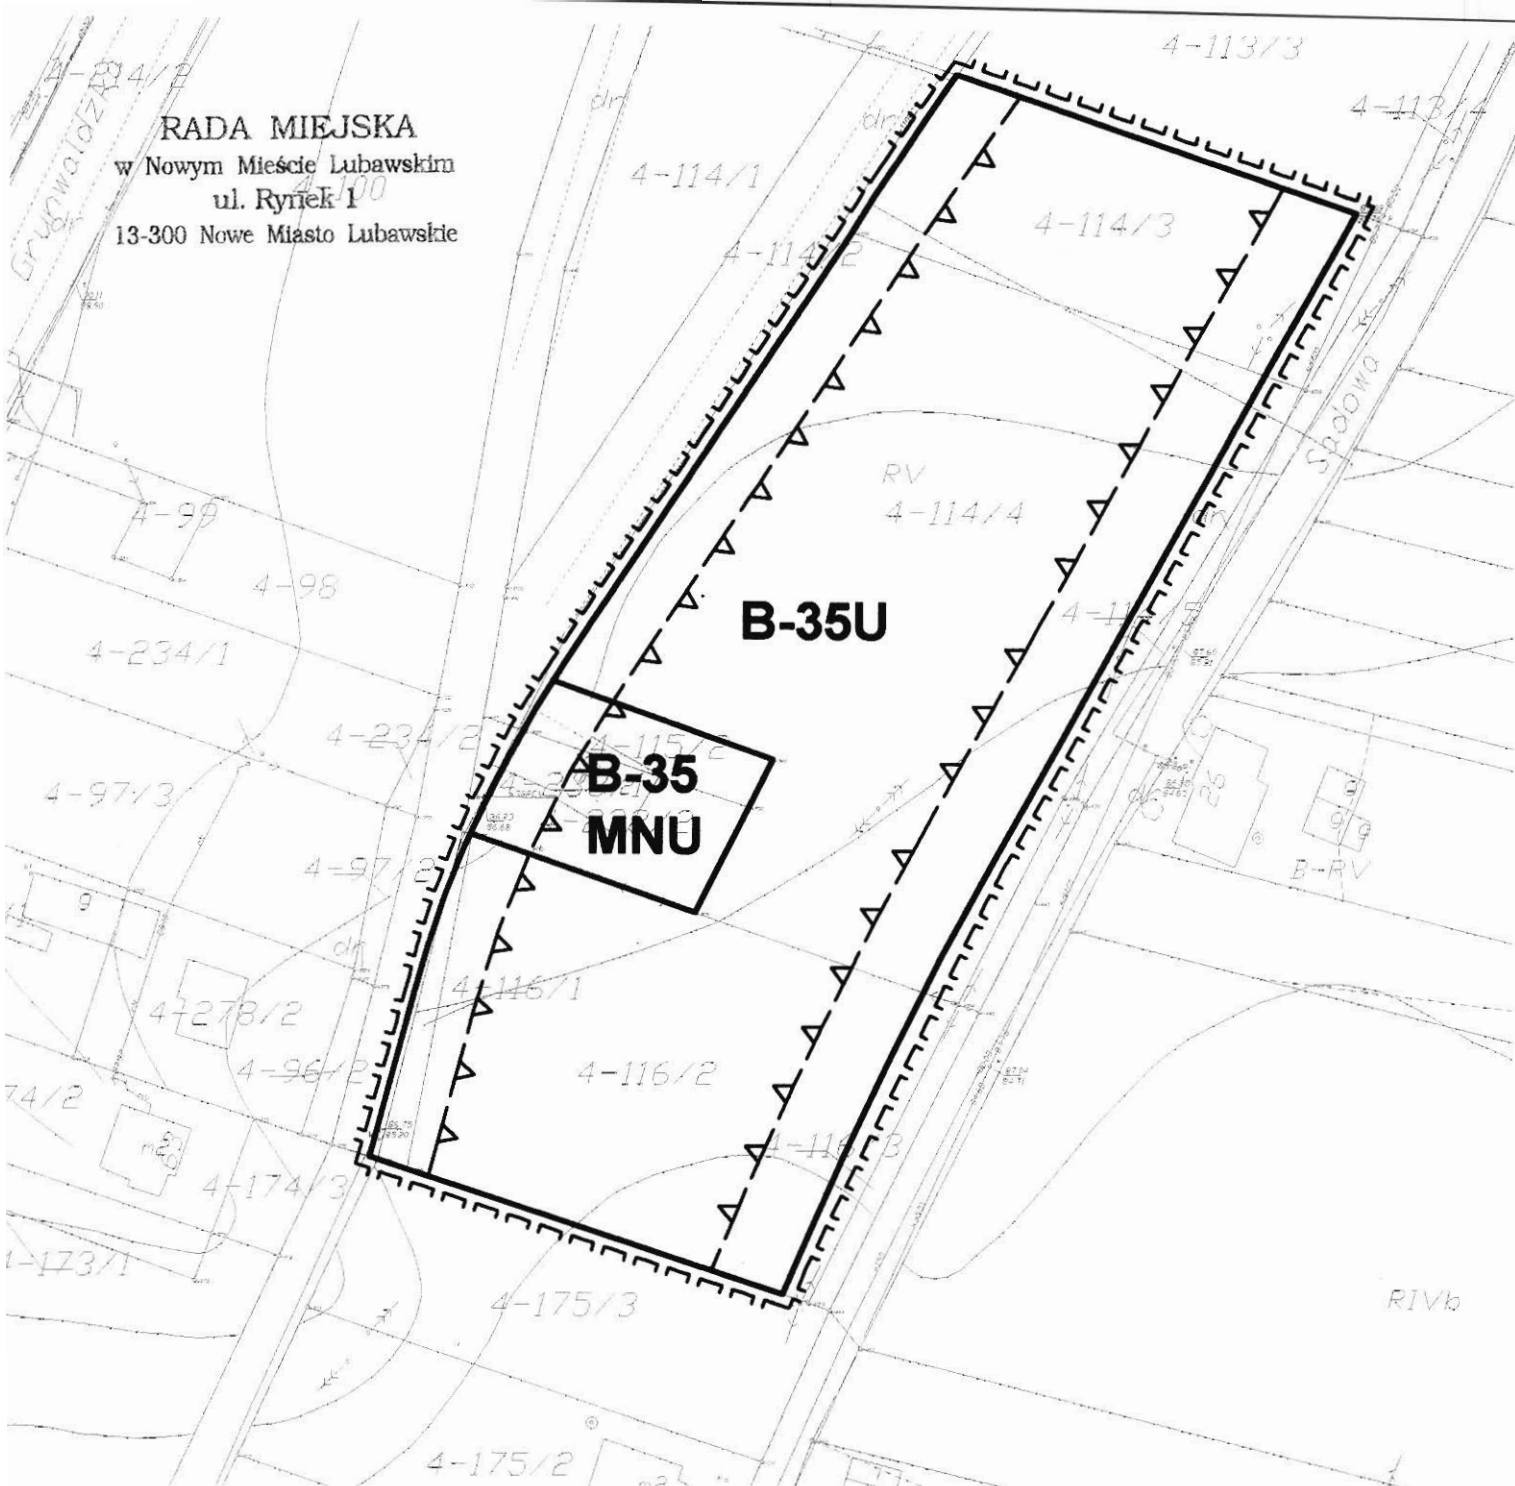


LEGENDA:


-  granica terenu objętego zmianą planu
-  linie rozgraniczające
-  nieprzekraczalne linie zabudowy
-  MN teren zabudowy mieszkaniowej jednorodzinnej
-  U tereny zabudowy usługowej

	MIASTO NOWE MIASTO LUBAWSKIE ZMIANA MIEJSCOWEGO PLANU ZAGOSPODAROWANIA PRZESTRZENNEGO skala 1 : 1000
główny projektant: mgr inż. arch. Izabella Ossowska - Rozen wpis na Listę PGU nr 0-0100002 upr. arch. Nr 100000	załącznik nr 6 do Uchwały Nr XVIII/1000/08 Rady Miejskiej w Nowym Mieście Lub. z dnia 12 lutego 2008 r.
opracowanie: techn. Joanna Kozera	Publikacja: Dziennik Urzędowy Województwa Warmińsko - Mazurskiego Nr z dnia poz.

PRZEWODNICZĄCY RADY

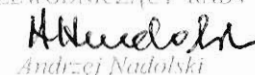
Andrzej Nadolski


RADA MIEJSKA
w Nowym Mieście Lubawskim
ul. Rynek 1
13-300 Nowe Miasto Lubawskie

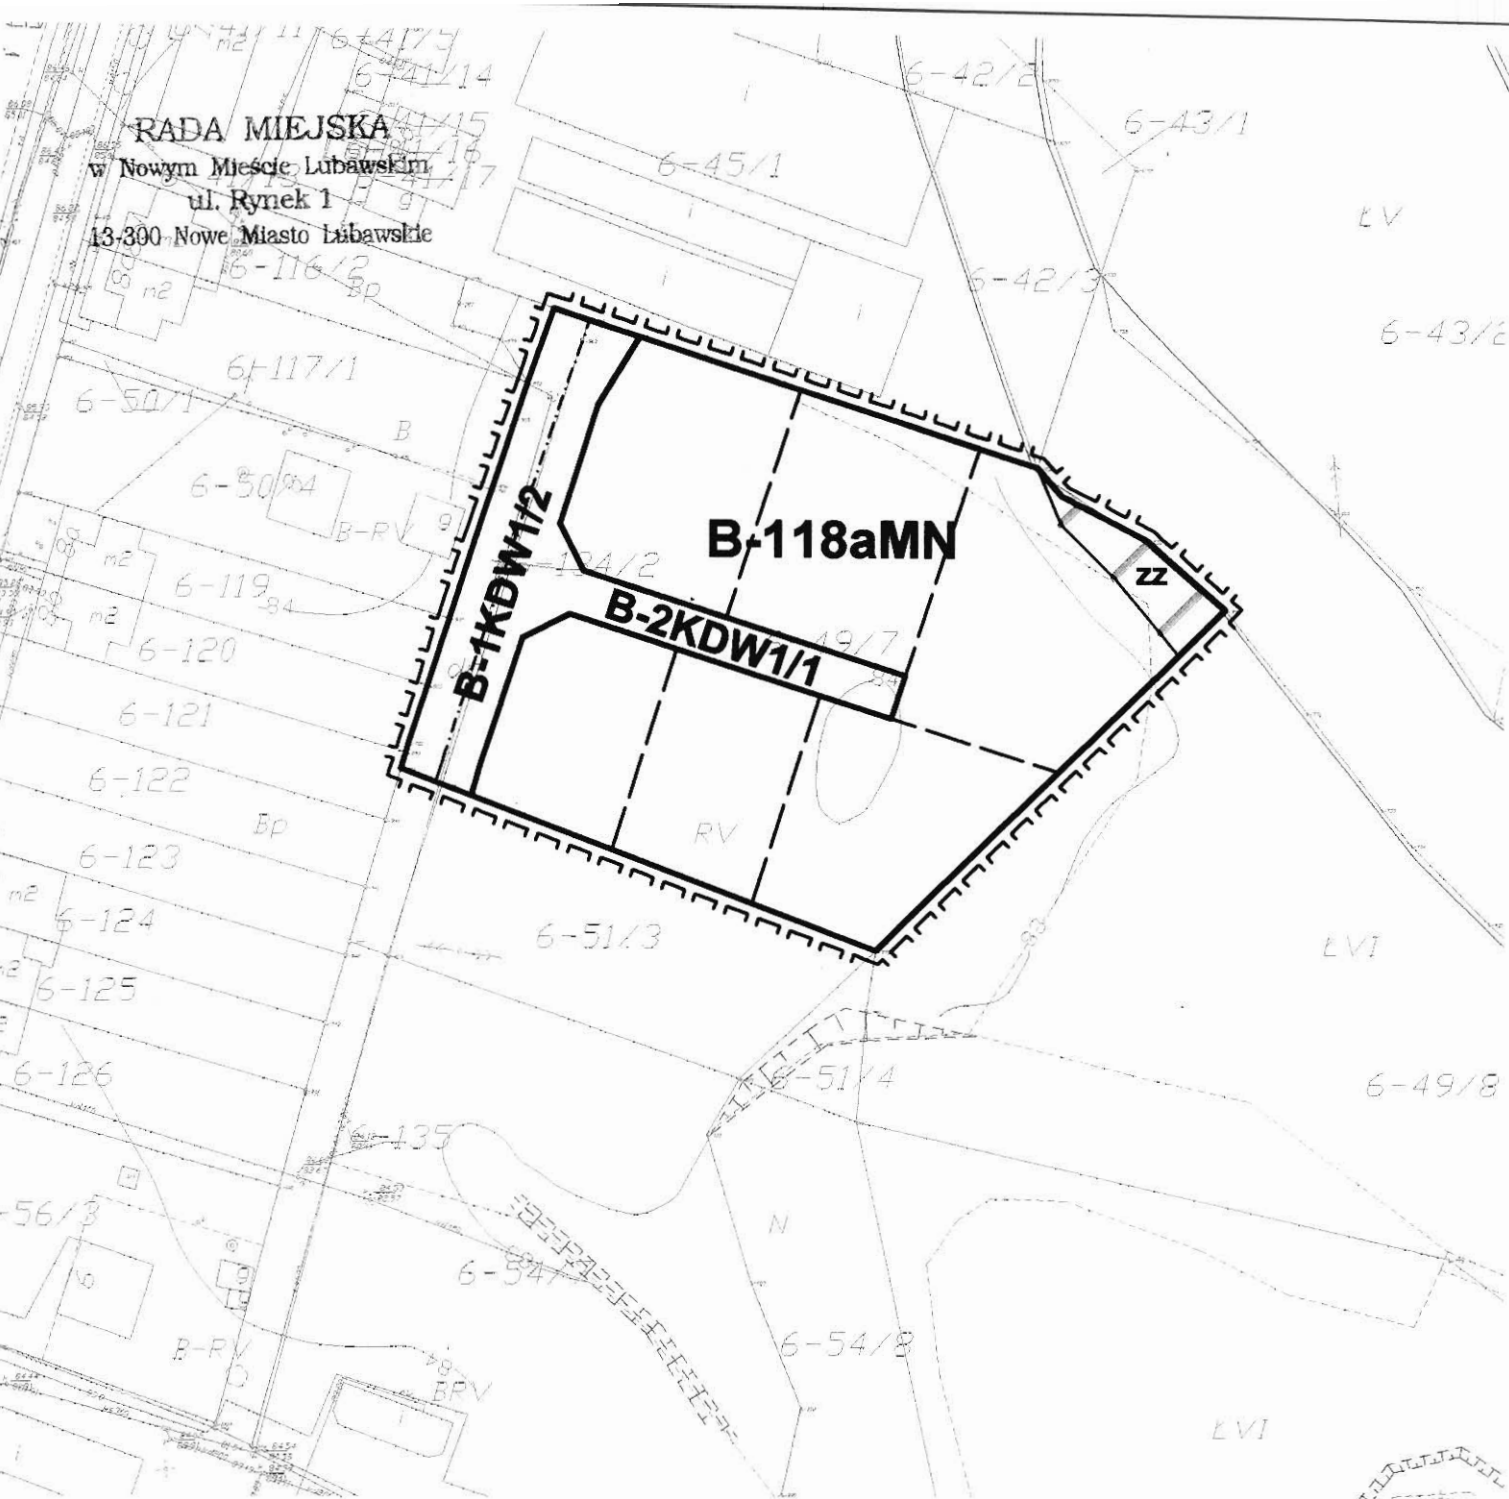


LEGENDA:

-  granica terenu objętego zmianą planu
-  linie rozgraniczające
-  linie wewnętrznego podziału
-  obszar bezpośredniego zagrożenia powodzią
-  teren zabudowy mieszkaniowej jednorodzinnej
-  tereny ulic wewnętrznych

	MIASTO NOWE MIASTO LUBAWSKIE ZMIANA MIEJSCOWEGO PLANU ZAGOSPODAROWANIA PRZESTRZENNEGO skala 1 : 1000
	główny projektant: mgr inż. arch. Izabella Osowska - Rożen wpis na Listę POKU nr 0-0130392, upr. arch. Nr 100800
opracowanie: techn. Joanna Kozera	załącznik nr 7 do Uchwały Nr XVII/10808 Rady Miejskiej w Nowym Mieście Lub. z dnia 12 lutego 2008 r. Publikacja: Dziennik Urzędowy Województwa Warmińsko - Mazurskiego Nr z dnia poz.

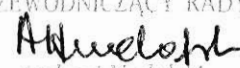PRZEWODNICZĄCY RADY

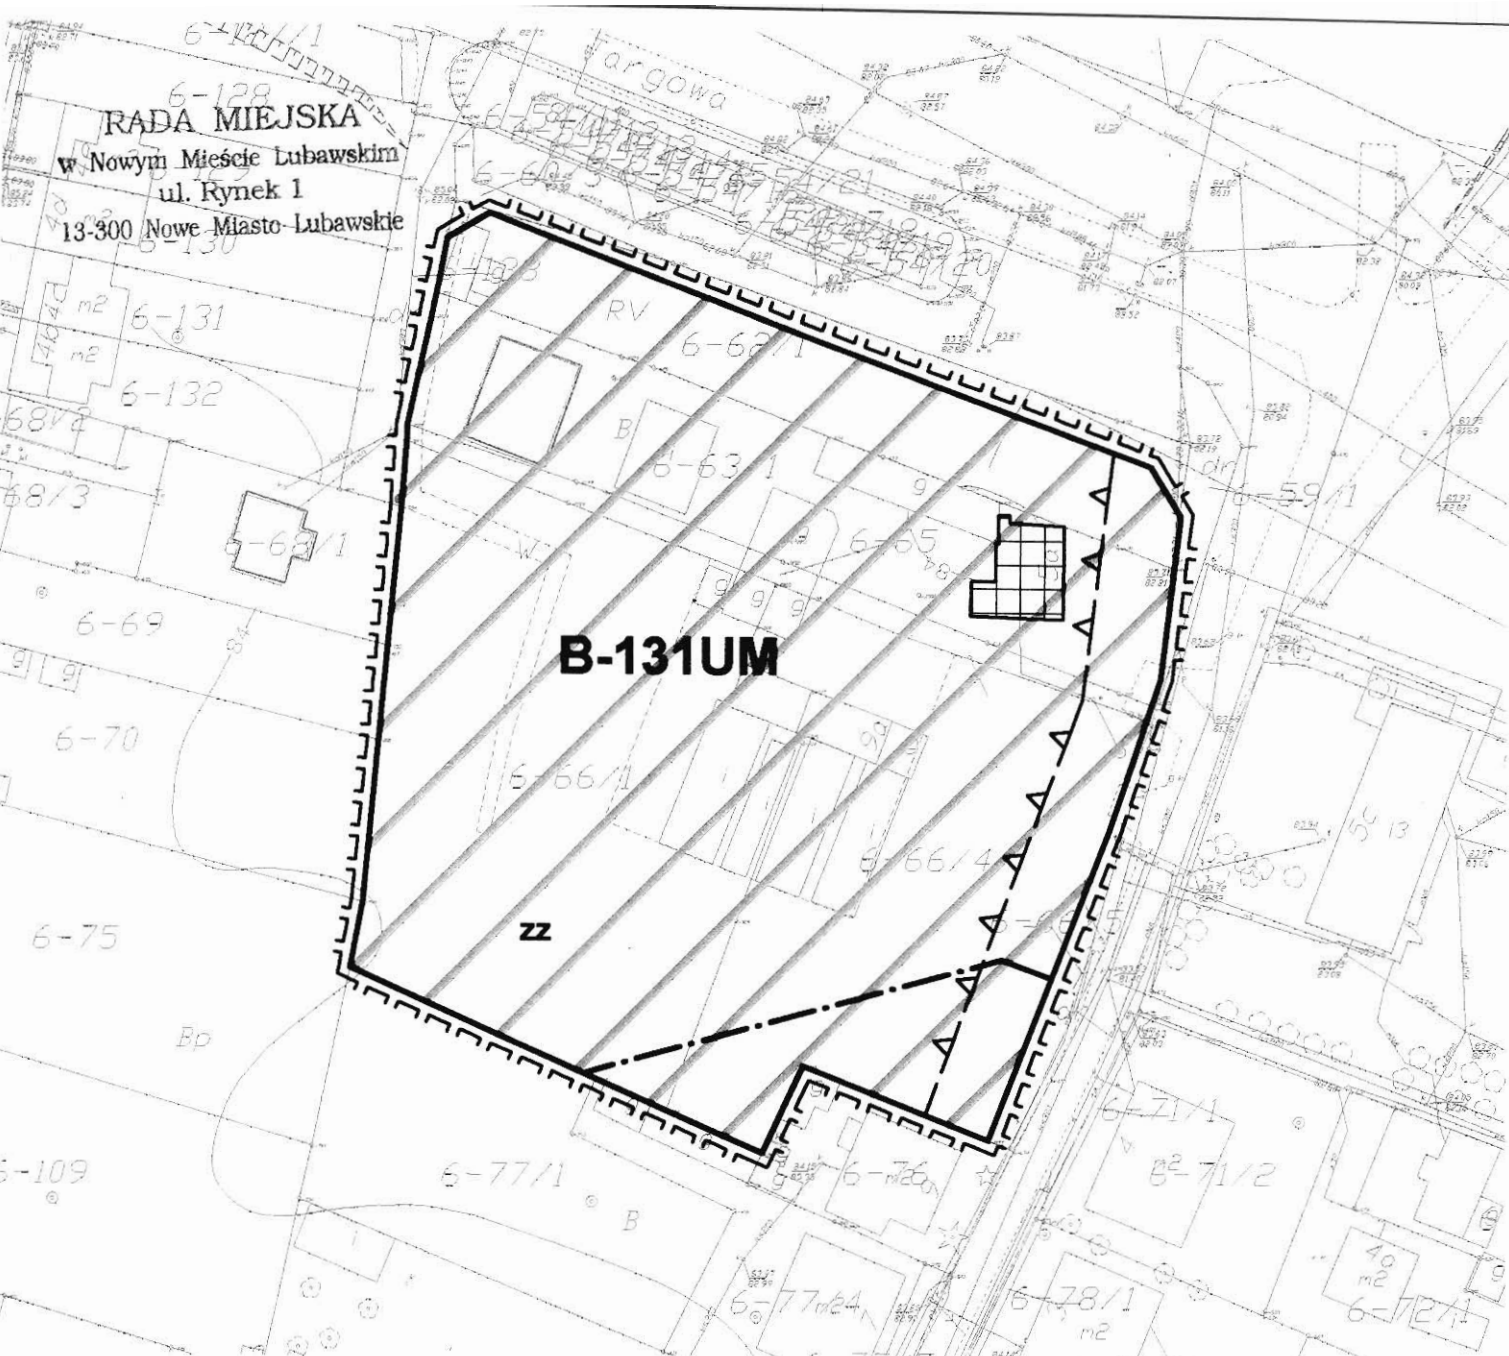 Andrzej Nadolski




LEGENDA:

-  granica terenu objętego zmianą planu
-  linie rozgraniczające
-  nieprzekraczalna linia zabudowy
-  obszar bezpośredniego zagrożenia powodzią
-  granica strefy "OW" obserwacji archeologicznej
-  budynek figurujący w ewidencji konserwatorskiej
-  teren zabudowy mieszkaniowej
-  teren zabudowy usługowej


	MIASTO NOWE MIASTO LUBAWSKIE ZMIANA MIEJSCOWEGO PLANU ZAGOSPODAROWANIA PRZESTRZENNEGO skala 1 : 1000	
	główny projektant: mgr inż. arch. Izabella Oesowska - Rożen współ na Białą POKU nr 0-0130382 spr. uch. Nr 103800	załącznik nr 8 do Uchwały Nr XVIII/10808 Rady Miejskiej w Nowym Mieście Lub. z dnia 12 lutego 2008 r. Publikacja: Dziennik Urzędowy Województwa Warmińsko - Mazurskiego Nr z dnia poz.
opracowanie: techn. Joanna Kozera		

PRZEWODNICZĄCY RADY
Andrzej Nadolski
 Andrzej Nadolski

RADA MIEJSKA
w Nowym Mieście Lubawskim
ul. Rynek 1
13-300 Nowe Miasto Lubawskie

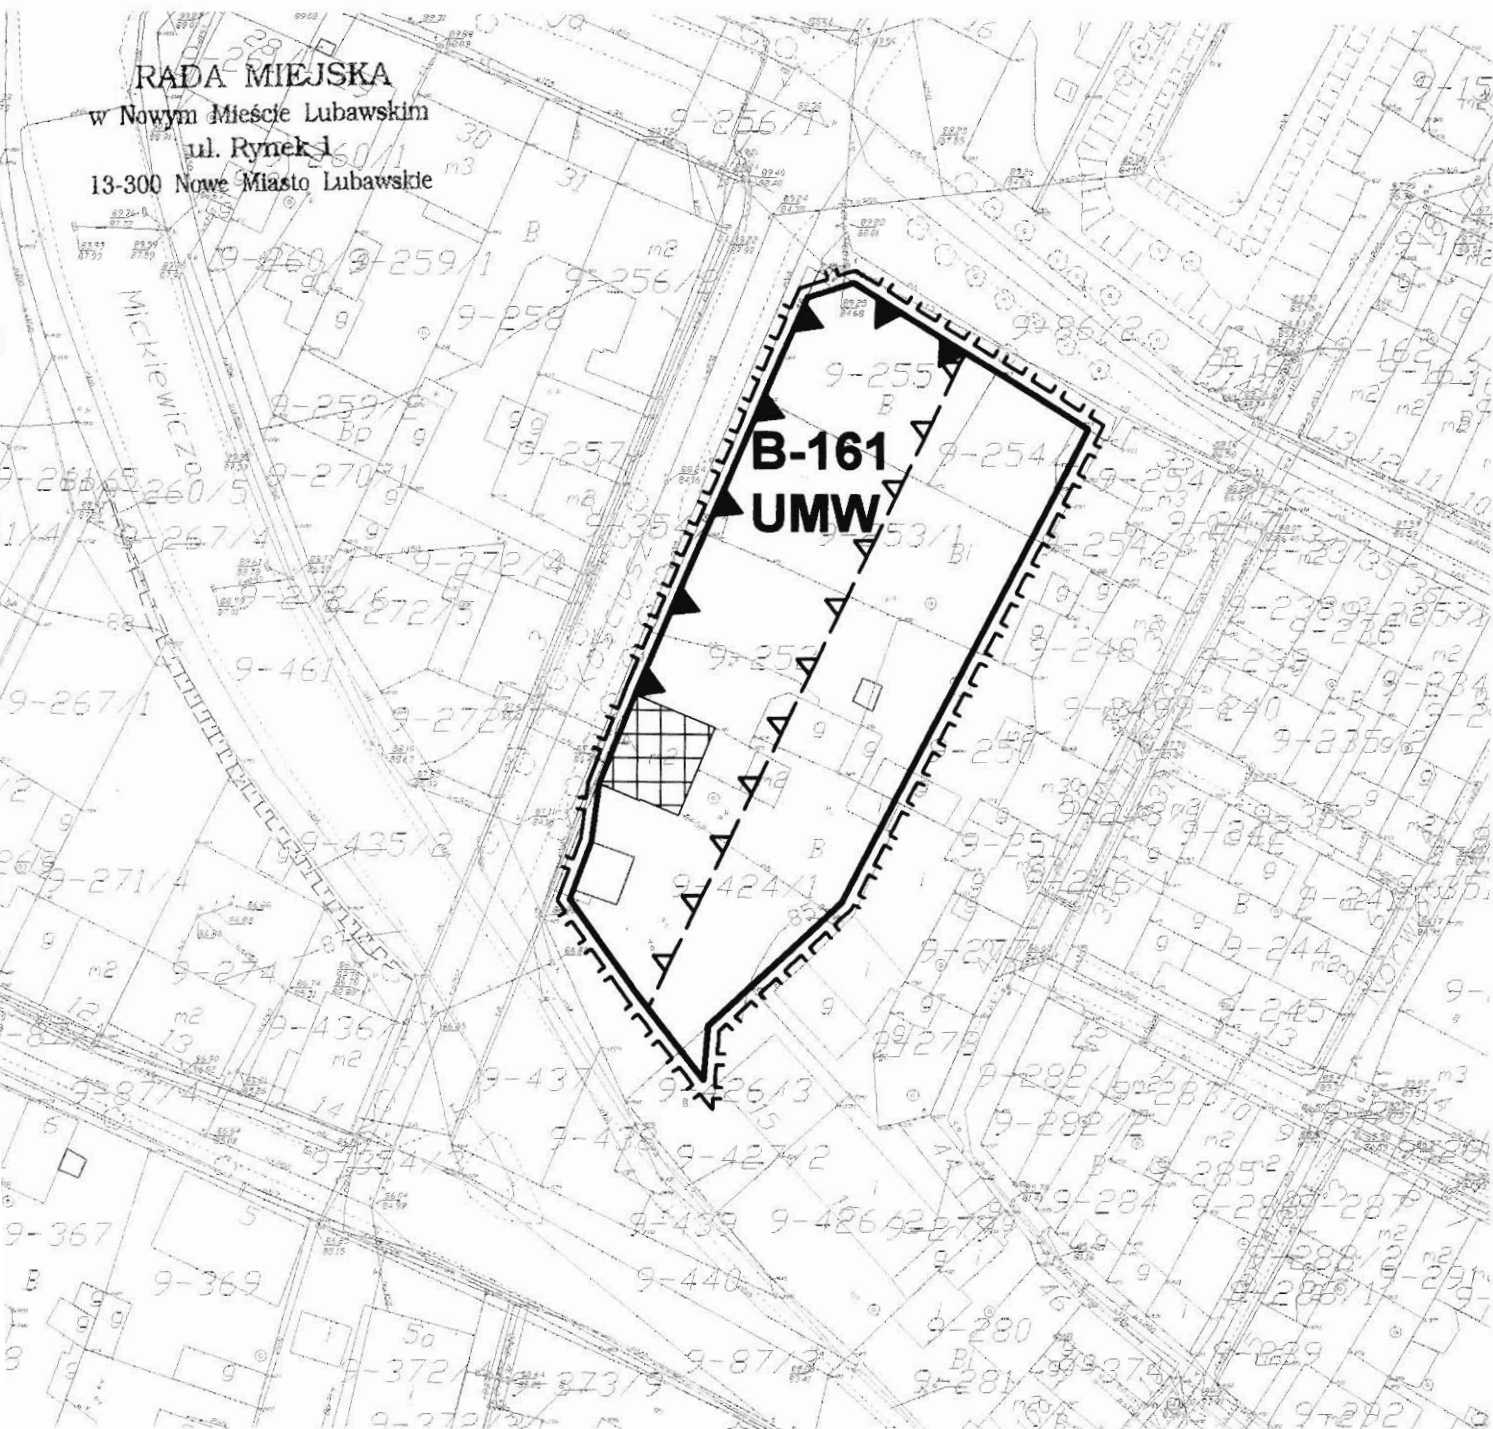

LEGENDA:

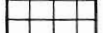-  granica terenu objętego zmianą planu
-  linie rozgraniczające
-  obowiązująca linia zabudowy
-  budynek bez wartości kulturowych dostosowany skalą i charakterem do zabudowy historycznej
-  teren zabudowy usługowej
-  teren zabudowy mieszkaniowej wielorodzinnej



MIASTO NOWE MIASTO LUBAWSKIE
ZMIANA MIEJSCOWEGO PLANU
ZAGOSPODAROWANIA PRZESTRZENNEGO
skala 1 : 1000

główny projektant:
mgr inż. arch.
Izabella Osowska - Rożen
wyk. na Bolu POLU nr G-013/2002 spr. lub. nr 100000

opracowanie:
techn. Joanna Kozera

załącznik nr 9
do Uchwały Nr XV/108/08
Rady Miejskiej w Nowym Mieście
Lub. z dnia 12 lutego 2008 r.


Publikacja:
Dziennik Urzędowy Województwa
Warmińsko - Mazurskiego Nr
z dnia poz.

PRZEWODNICZĄCY RADY

Andrzej Nadolski
Andrzej Nadolski

RADA MIEJSKA

Nowym Mieście Lubawskim
ul. Rynek 1
13-300 Nowe Miasto Lubawskie

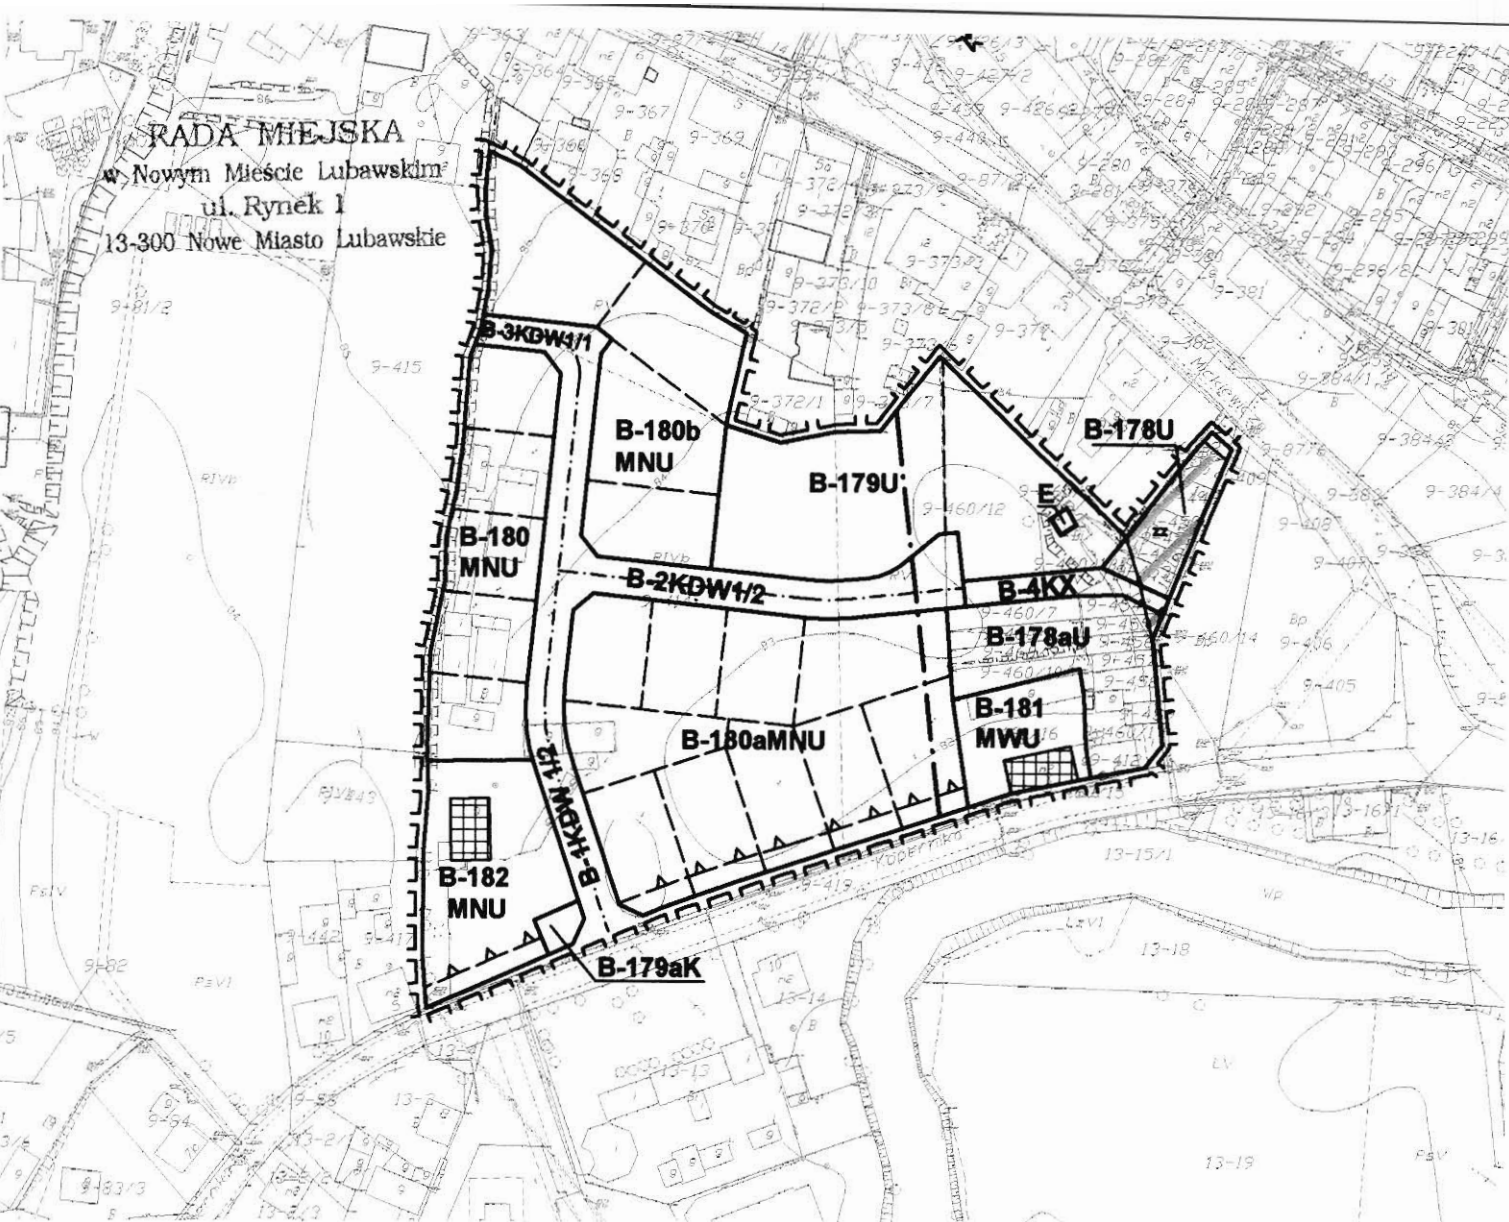

LEGENDA:

— — — granica terenu objętego
zmianą planu

— — — linie rozgraniczające

— — — linie wewnętrznego podziału

— — — nieprzekraczalne linie zabudowy

□ □ □ budynki figurujące w ewidencji
konserwatorskiej

ZZ obszar bezpośredniego
zagrożenia powodzią

MN tereny zabudowy mieszkaniowej
jednorodzinnej

MW teren zabudowy mieszkaniowej
wielorodzinnej

U tereny zabudowy usługowej

K teren obiektów kanalizacji

E teren obiektu elektroenergetyki

KX teren ciągów pieszych

KDW tereny ulic wewnętrznych



MIASTO NOWE MIASTO LUBAWSKIE
ZMIANA MIEJSCOWEGO PLANU
ZAGOSPODAROWANIA PRZESTRZENNEGO
skala 1 : 4000

główny projektant:
mgr inż. arch.
Izabella Osowska - Rozeń
uposażenie na Budynek POU nr 0-015/2002 upr. arch. nr 10000

opracowanie:
techn. Joanna Kozera

załącznik nr 10
do Uchwały Nr XVIII/10808
Rady Miejskiej w Nowym Mieście
Lub. z dnia 12 lutego 2008 r.


Publikacja:
Dziennik Urzędowy Województwa
Warmińsko - Mazurskiego Nr
z dnia poz.

PRZEWODNICZĄCY RADY

Andrzej Nudolski

RADA MIEJSKA

w Nowym Mieście Lubawskim
ul. Rynek 1
13-300 Nowe Miasto Lubawskie

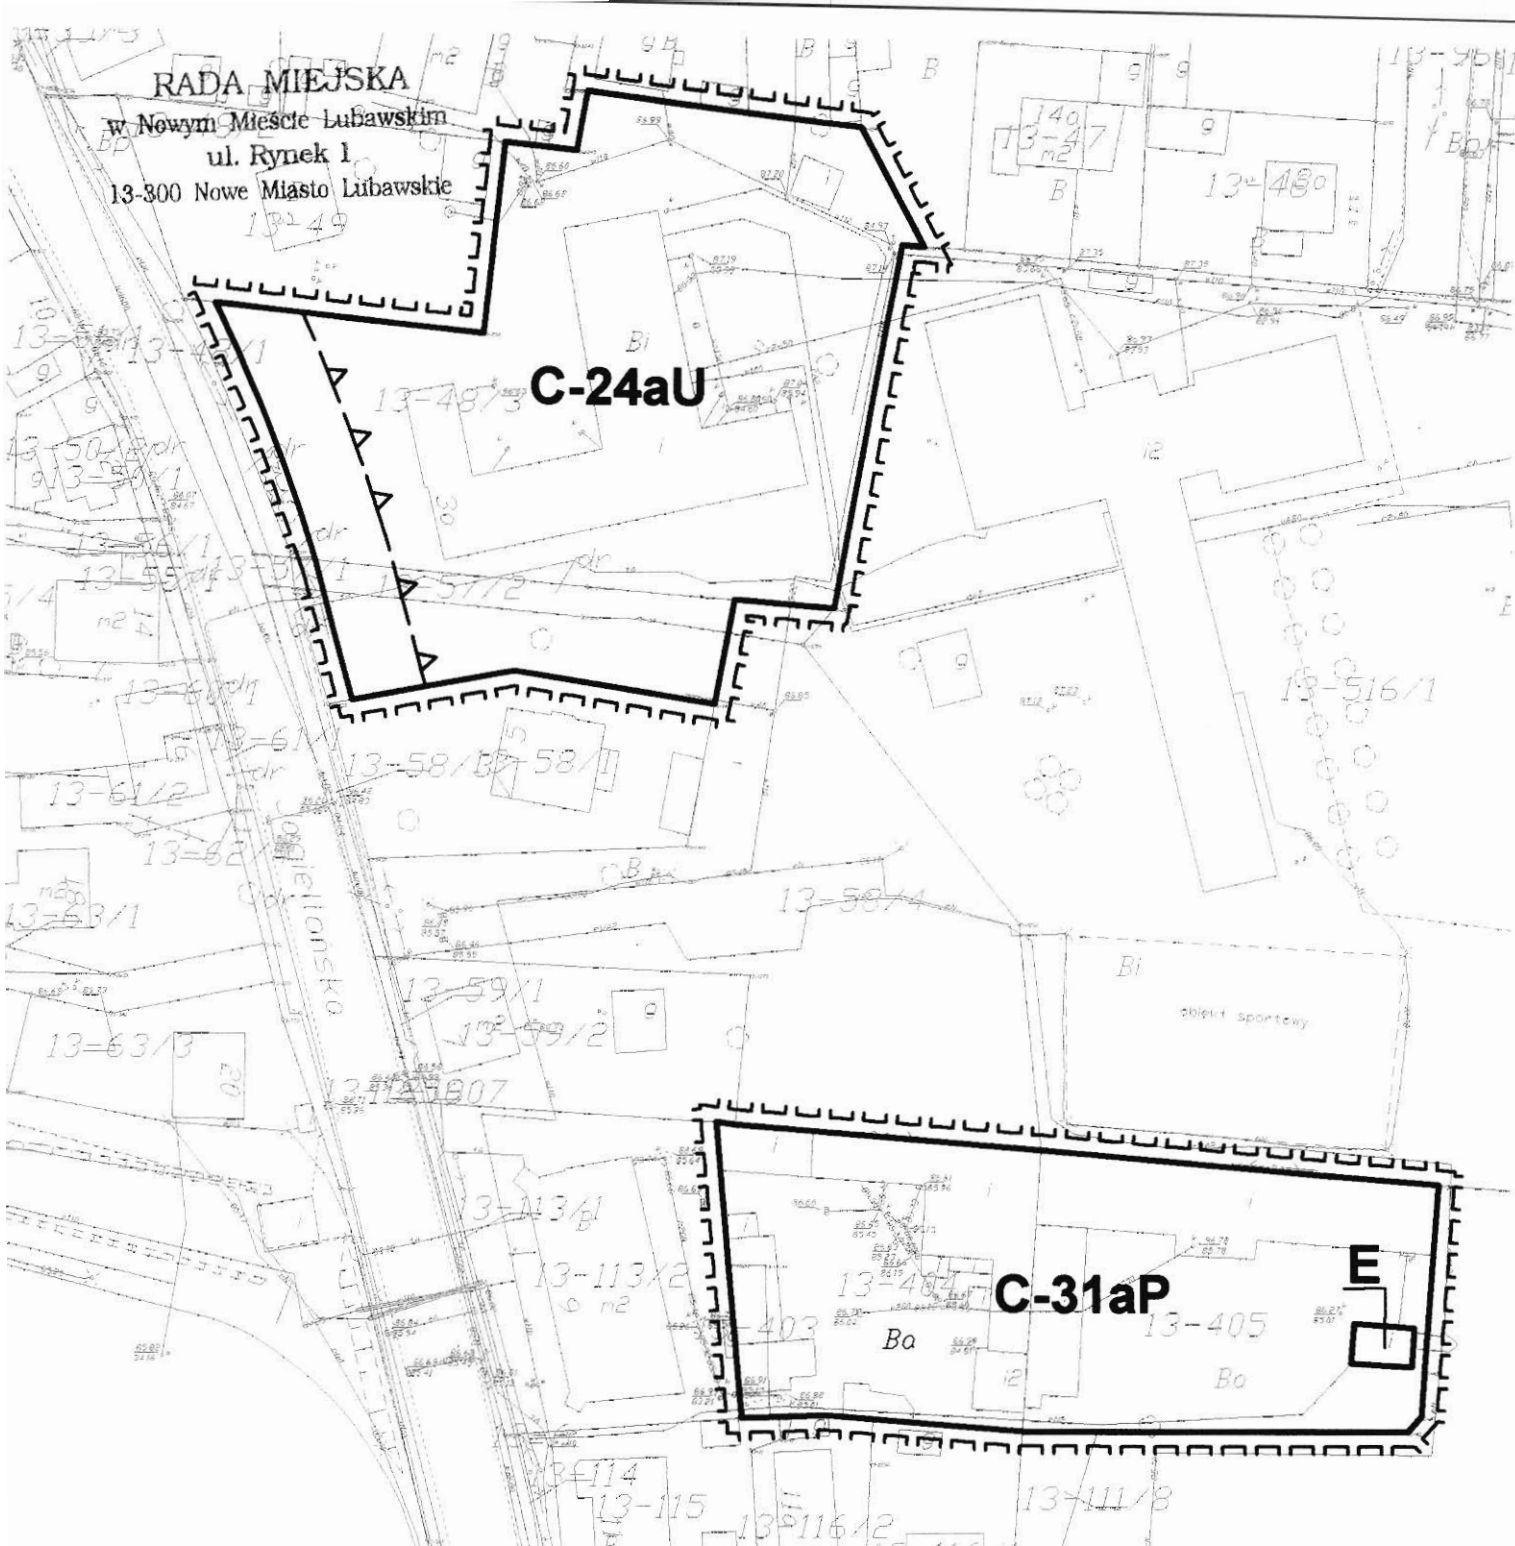

LEGENDA:

-  granice terenów objętych zmianą planu
-  linie rozgraniczające
-  nieprzekraczalna linia zabudowy
-  teren zabudowy usługowej
-  teren obiektów produkcyjnych, składów i magazynów
-  teren obiektów elektroenergetyki



MIASTO NOWE MIASTO LUBAWSKIE
ZMIANA MIEJSCOWEGO PLANU
ZAGOSPODAROWANIA PRZESTRZENNEGO
skala 1 : 1000

główny projektant:
mgr inż. arch.
Izabella Osowska - Rożen
wpis na Białą POK nr 0-4100002 upr. arch. nr 100000

opracowanie:
techn. Joanna Kozera


załącznik nr 11
do Uchwały Nr XVII/10908
Rady Miejskiej w Nowym Mieście
Lub. z dnia 12 lutego 2008 r.

Publikacja:
Dziennik Urzędowy Województwa
Warmińsko - Mazurskiego Nr
z dnia poz.

PRZEWODNICZĄCY RADY

Andrzej Nadolski
Andrzej Nadolski

RADA MIEJSKA
w Nowym Mieście Lubawskim
ul. Rynek 1
13-300 Nowe Miasto Lubawskie

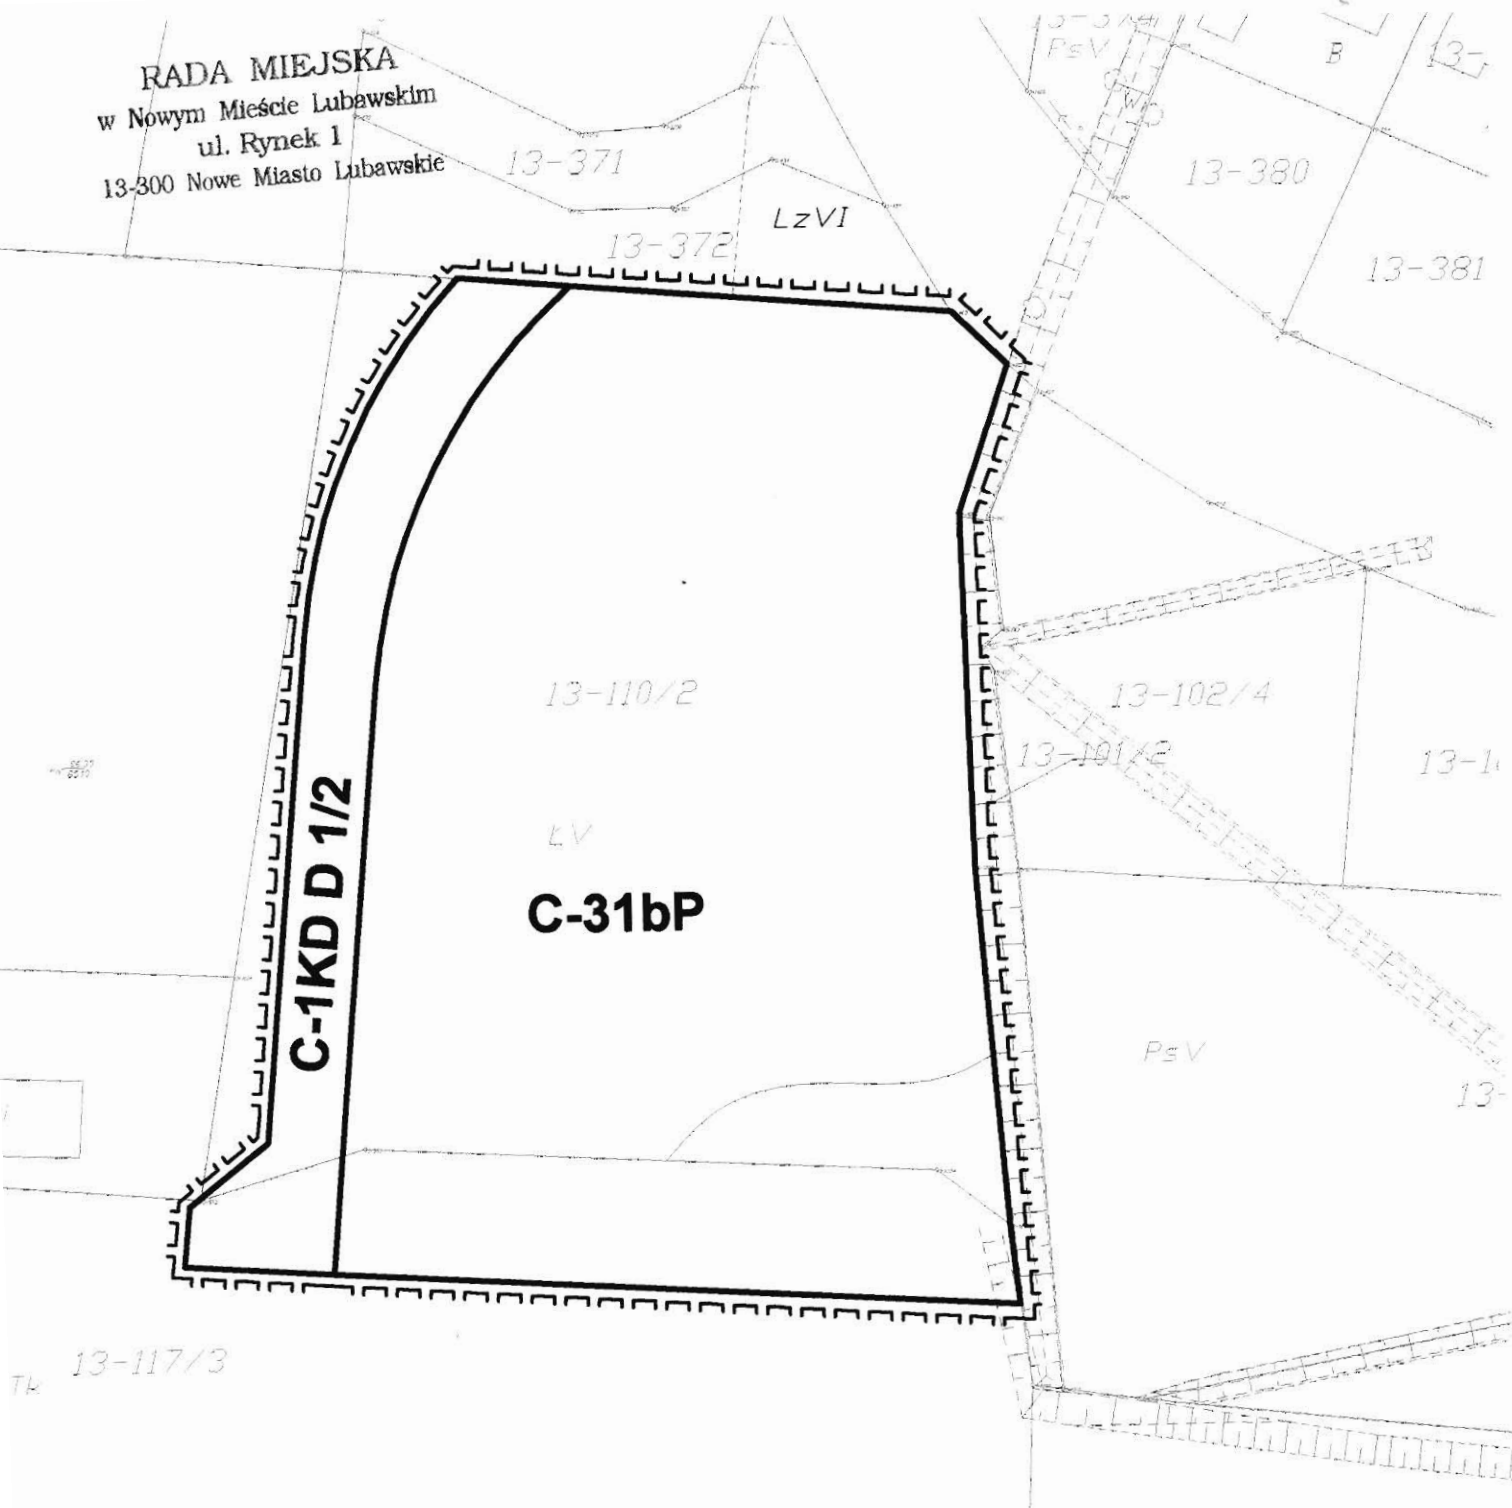

LEGENDA:

— granica terenu objętego
zmianą planu

— linie rozgraniczające


P teren obiektów produkcyjnych,
składow i magazynów

KDD ulica klasy dojazdowej




	MIASTO NOWE MIASTO LUBAWSKIE ZMIANA MIEJSCOWEGO PLANU ZAGOSPODAROWANIA PRZESTRZENNEGO skala 1 : 1000	
	główny projektant: mgr inż. arch. Izabella Ossowska - Rozeń tytuł na listę POZ nr 0-0130802, upr. arch. nr 10580	załącznik nr 12 do Uchwały Nr XVIII/1090/08 Rady Miejskiej w Nowym Mieście Lub. z dnia 12 lutego 2008 r.
opracowanie: techn. Joanna Kozera	Publikacja: Dziennik Urzędowy Województwa Warmińsko - Mazurskiego Nr z dnia poz.	

PRZEWODNICZĄCY RADY

Andrzej Nadolski
Andrzej Nadolski

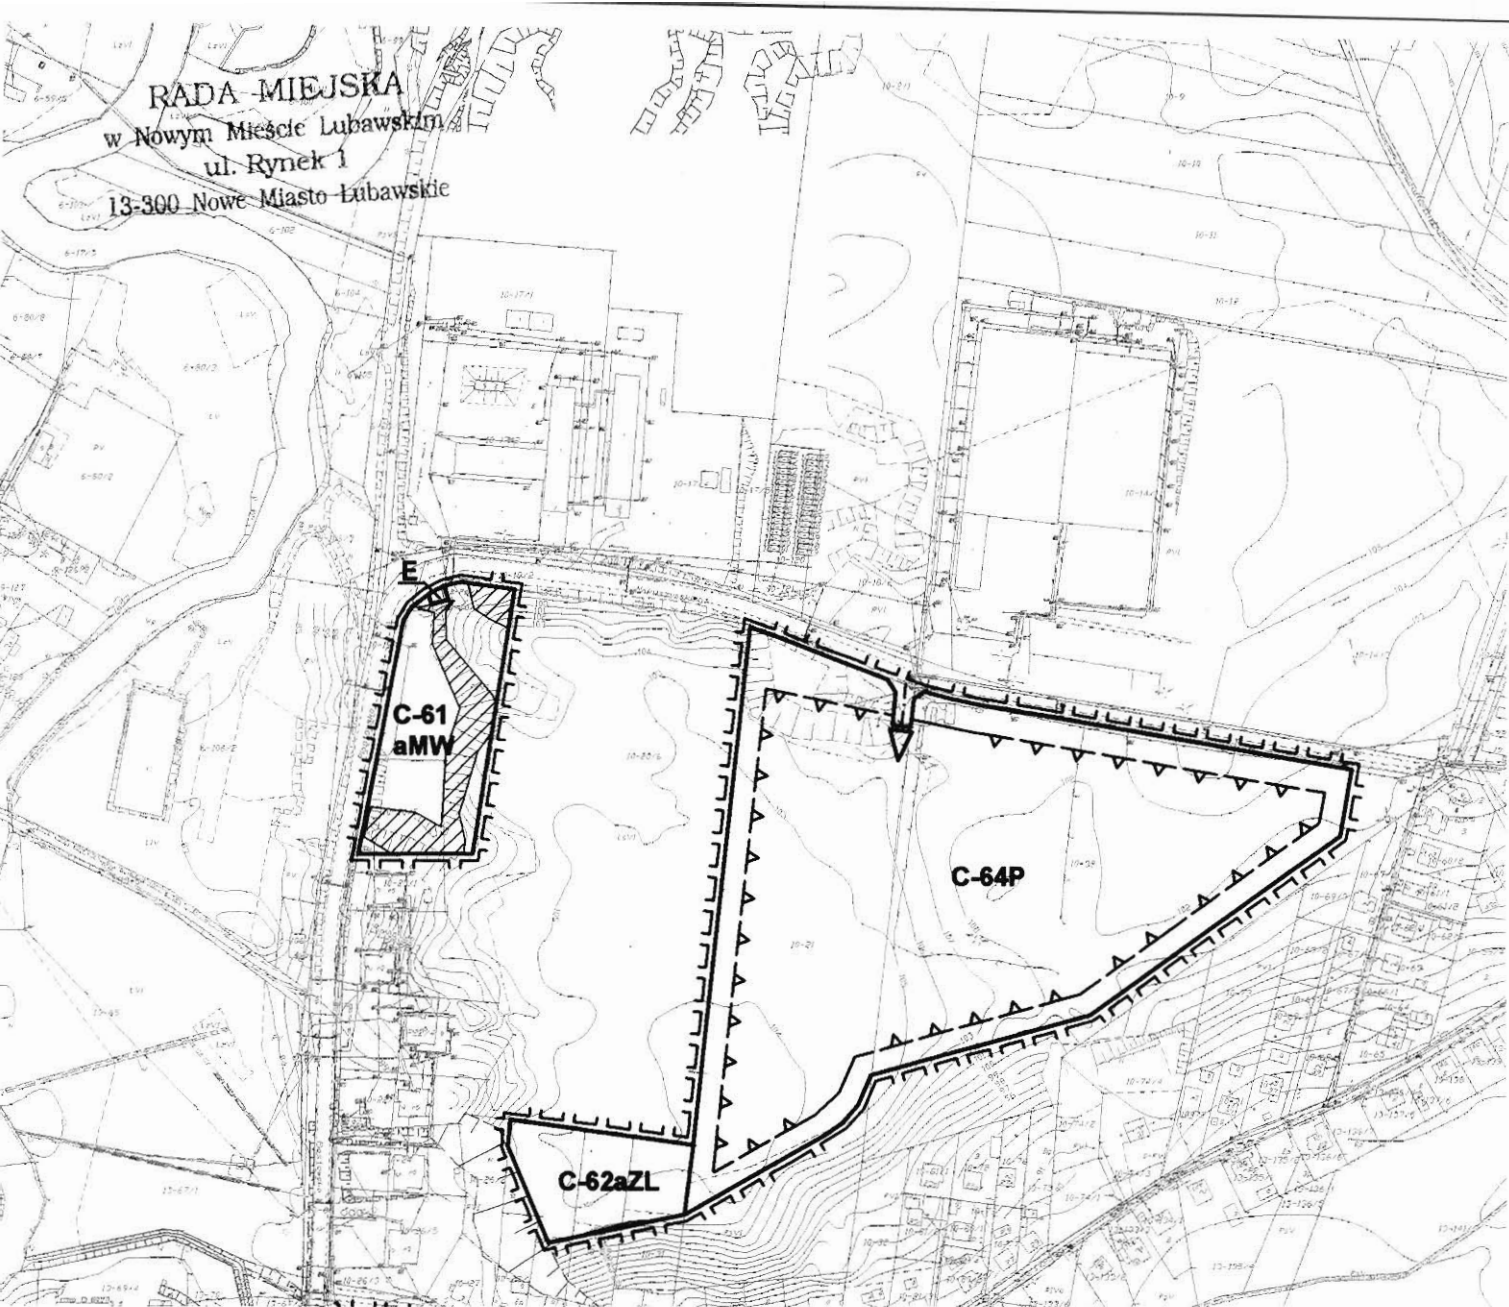


LEGENDA:

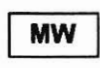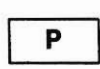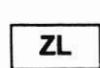-  granice terenów objętych zmianą planu
-  linie rozgraniczające
-  nieprzekraczalna linia zabudowy
-  obszary zagrożone osuwaniem się mas ziemnych
-  teren zabudowy mieszkaniowej wielorodzinnej
-  teren obiektów produkcyjnych, składów i magazynów
-  lasy
-  teren obiektów elektroenergetyki


	MIASTO NOWE MIASTO LUBAWSKIE ZMIANA MIEJSCOWEGO PLANU ZAGOSPODAROWANIA PRZESTRZENNEGO skala 1 : 4000	
	główny projektant: mgr inż. arch. Izabella Osowska - Rozen wypis na Regul. POU nr 0-019/2008 zpr. uch. Nr 108/08 opracowanie: techn. Joanna Kozera	załącznik nr 13 do Uchwały Nr XVII/108/08 Rady Miejskiej w Nowym Mieście Lub. z dnia 12 lutego 2008 r. Publikacja: Dziennik Urzędowy Województwa Warmińsko - Mazurskiego Nr z dnia poz.

PRZEWODNICZĄCY RADY


Andrzej Nudolski
Andrzej Nudolski

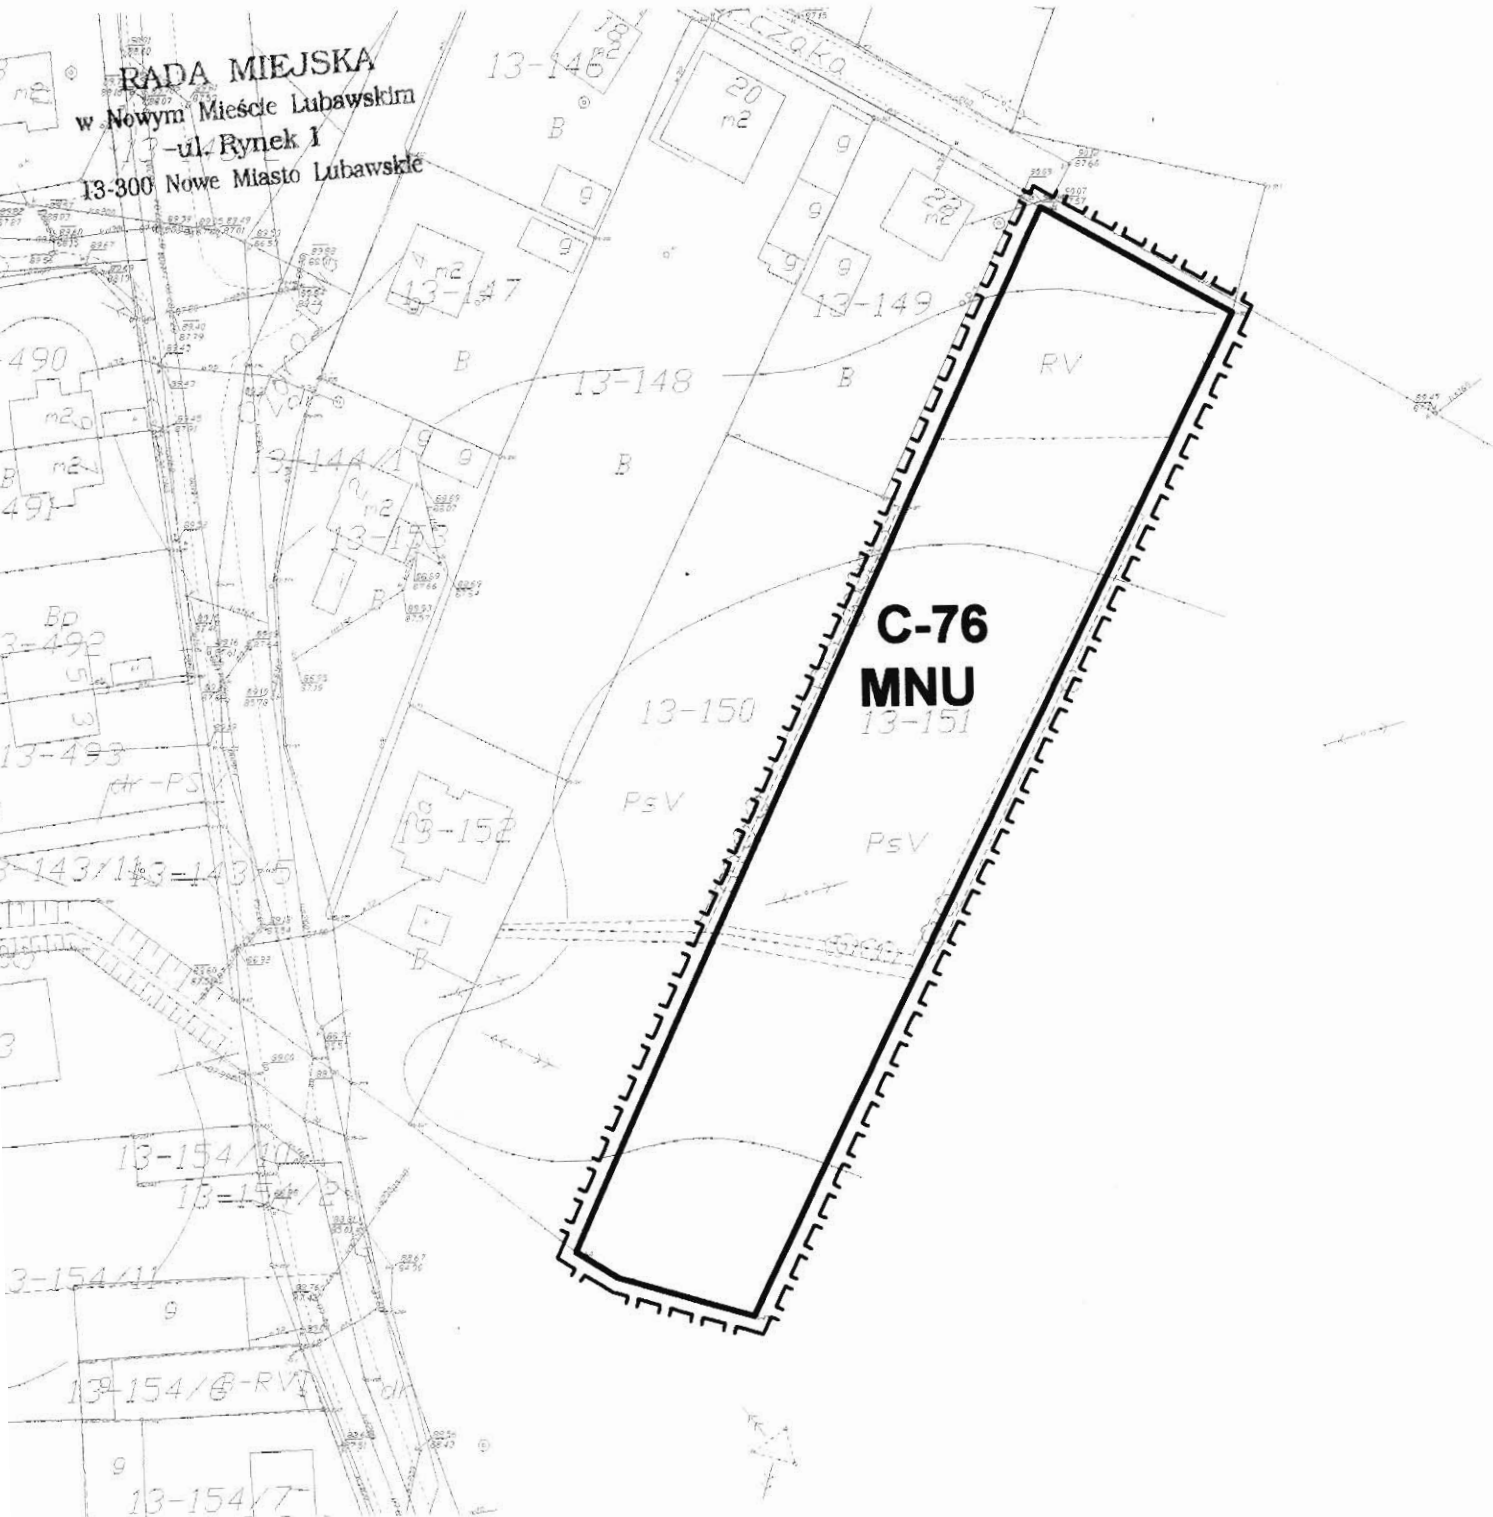


LEGENDA:

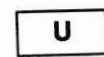-  granica terenu objętego zmianą planu
-  linie rozgraniczające
-  **MN** teren zabudowy mieszkaniowej jednorodzinnej
-  **U** teren zabudowy usługowej

	MIASTO NOWE MIASTO LUBAWSKIE ZMIANA MIEJSCOWEGO PLANU ZAGOSPODAROWANIA PRZESTRZENNEGO skala 1 : 1000	
	główny projektant: mgr inż. arch. Izabella Ossowska - Rożen wzpis na Białą PCOU nr 0-0102000 upr. arch. Nr 100000	załącznik nr 14 do Uchwały Nr XVIII/1000/08 Rady Miejskiej w Nowym Mieście Lub. z dnia 12 lutego 2008 r.
opracowanie: techn. Joanna Kozera	Publikacja: Dziennik Urzędowy Województwa Warmińsko - Mazurskiego Nr z dnia poz.	

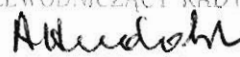PRZEWODNICZĄCY RADY

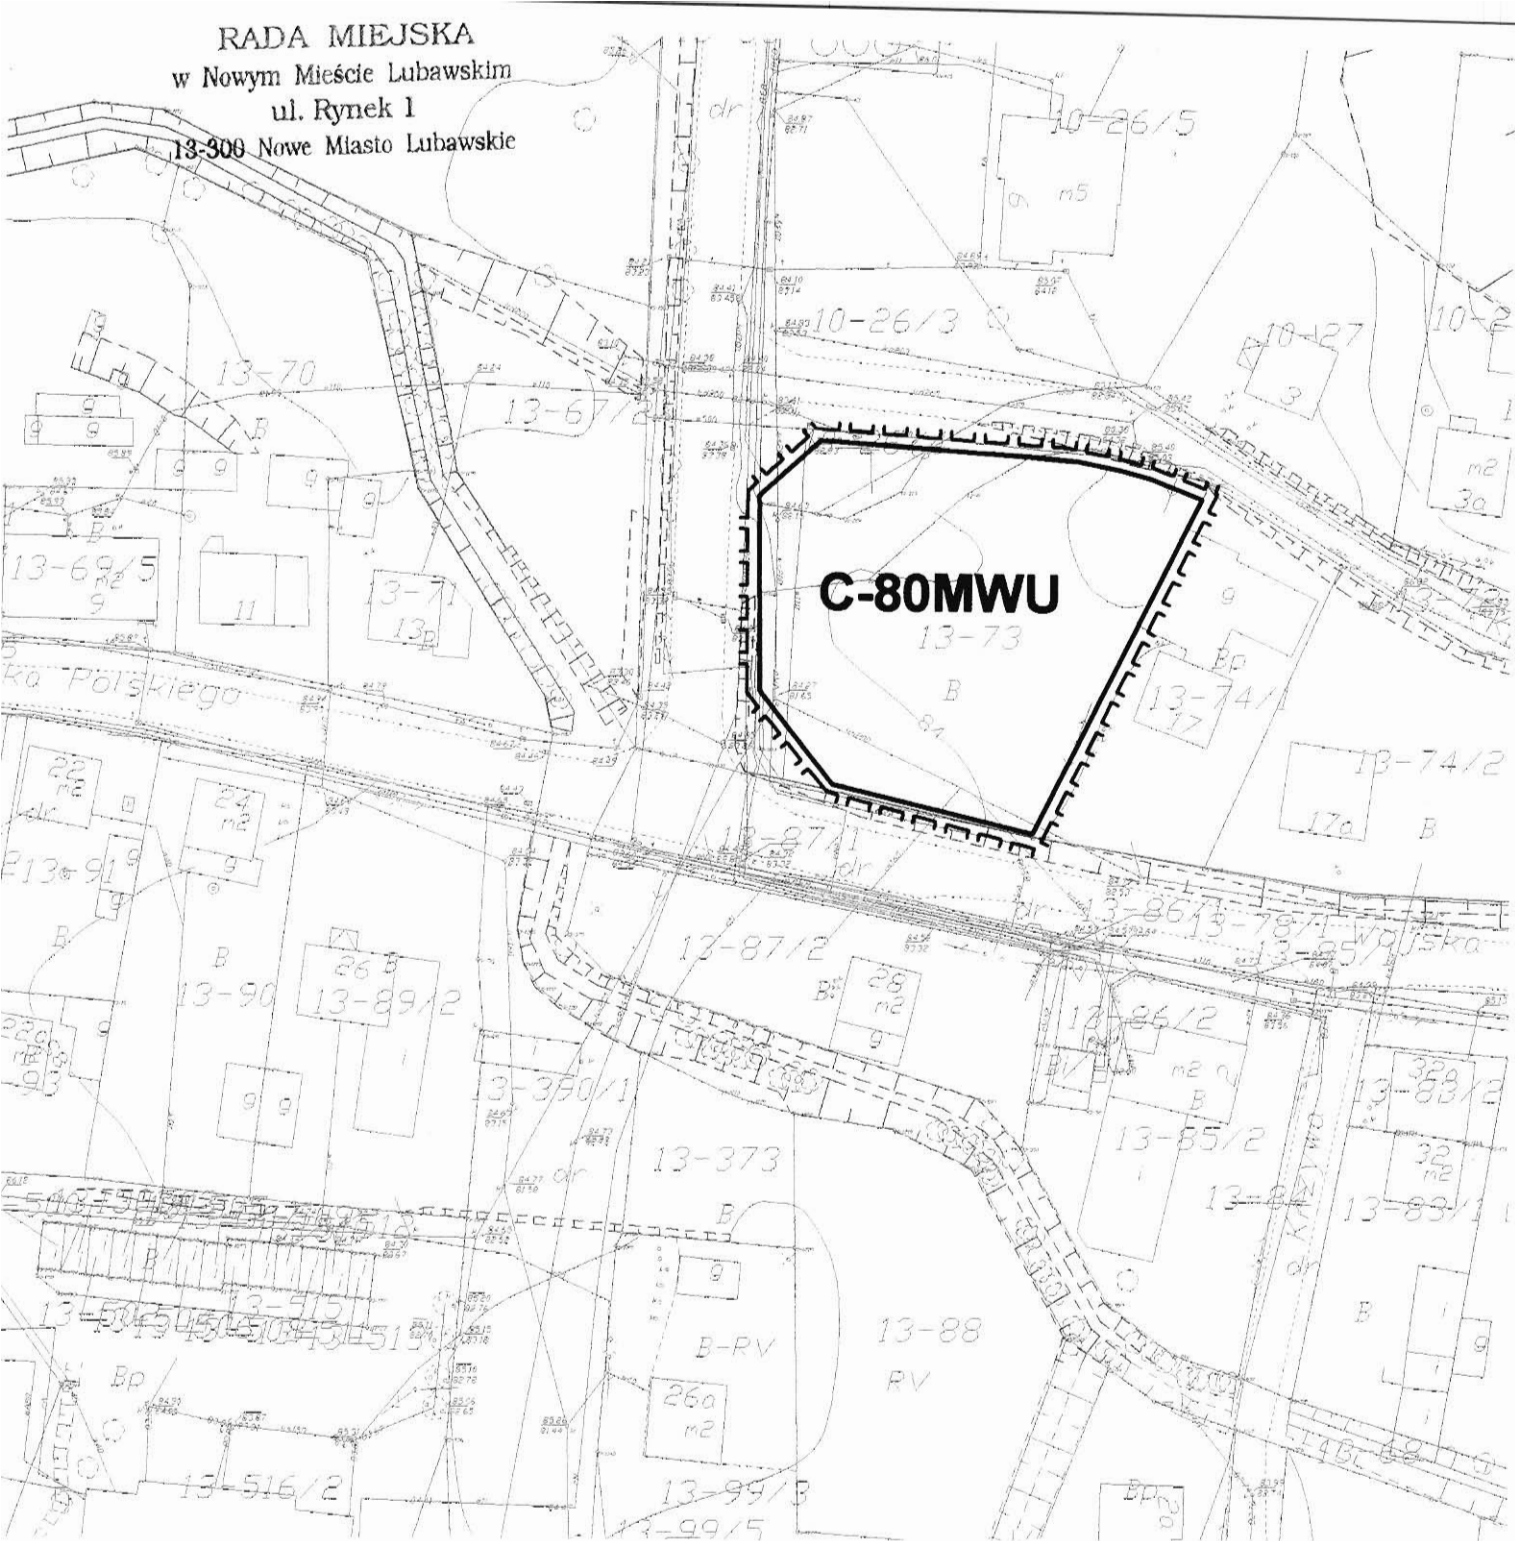 Andrzej Nadolski



LEGENDA:


-  granica terenu objętego zmianą planu
-  linie rozgraniczające
-  teren zabudowy mieszkaniowej wielorodzinnej
-  teren zabudowy usługowej

	MIASTO NOWE MIASTO LUBAWSKIE ZMIANA MIEJSCOWEGO PLANU ZAGOSPODAROWANIA PRZESTRZENNEGO skala 1 : 1000	
	główny projektant: mgr inż. arch. Izabella Osowska - Rożen wpis na Listę POZU nr 0-010/0002 upr. urb. nr 100000	załącznik nr 15 do Uchwały Nr XVIII/108/08 Rady Miejskiej w Nowym Mieście Lub. z dnia 12 lutego 2008 r.
opracowanie: techn. Joanna Kozera		Publikacja: Dziennik Urzędowy Województwa Warmińsko - Mazurskiego Nr z dnia poz.


PRZEWODNICZĄCY RADY

Andrzej Nadolski
Andrzej Nadolski

ZP teren zieleni urządzonej

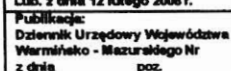

Andrzej Nadolski

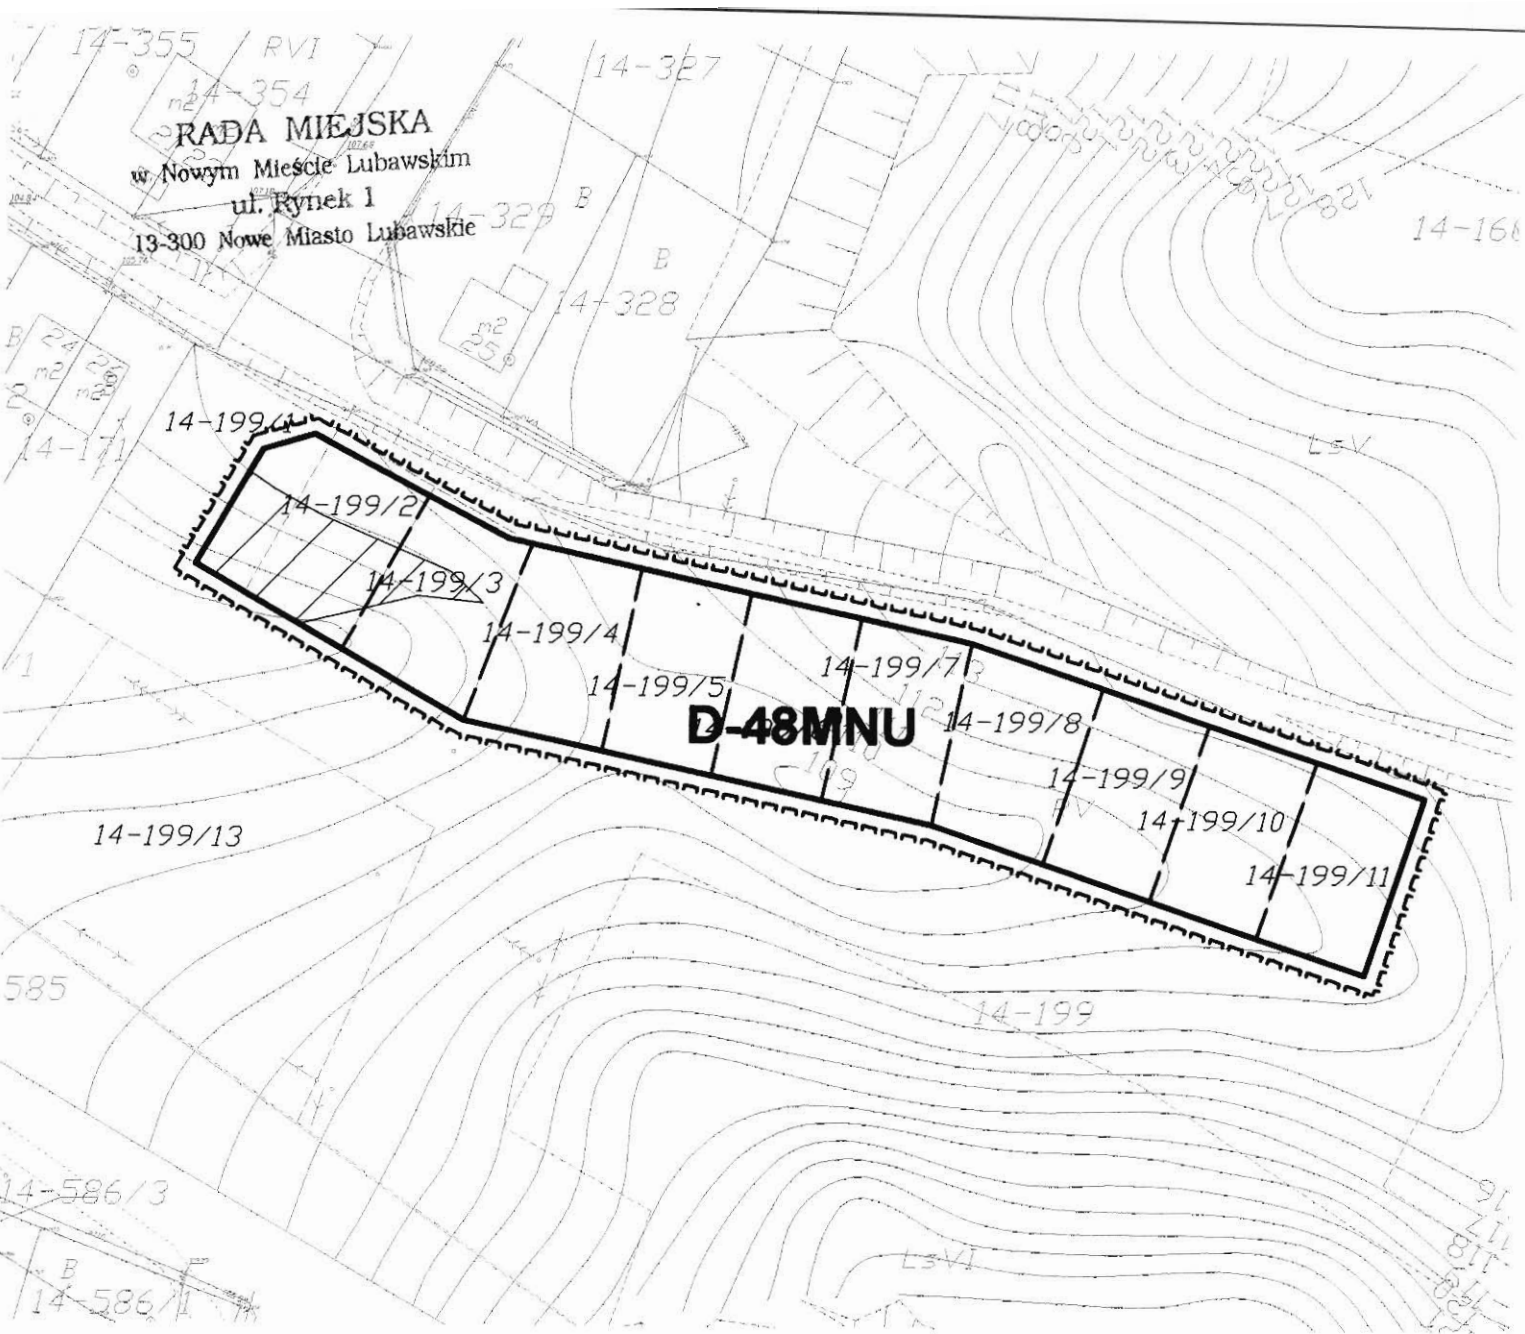

LEGENDA:

-  granica terenu objętego zmianą planu
-  linie rozgraniczające
-  obszar zagrożony osuwaniem się mas ziemnych
-  teren zabudowy mieszkaniowej jednorodzinnej
-  teren zabudowy usługowej

	MIASTO NOWE MIASTO LUBAWSKIE ZMIANA MIEJSCOWEGO PLANU ZAGOSPODAROWANIA PRZESTRZENNEGO skala 1 : 1000	
	główny projektant: mgr inż. arch. Izabella Ossowska - Rożen tytuł na listę POU nr 0-0152502 upr. arch. Nr 102200	załącznik nr 18 do Uchwały Nr XVII/109/08 Rady Miejskiej w Nowym Mieście Lub. z dnia 12 lutego 2008 r. Publikacja: Dziennik Urzędowy Województwa Warmińsko - Mazurskiego Nr z dnia poz.
opracowanie: techn. Joanna Kozera		

PRZEWODNICZĄCY RADY

Andrzej Nadolski
Andrzej Nadolski