


PLAN SYTUACYJNY

SKALA 1:75

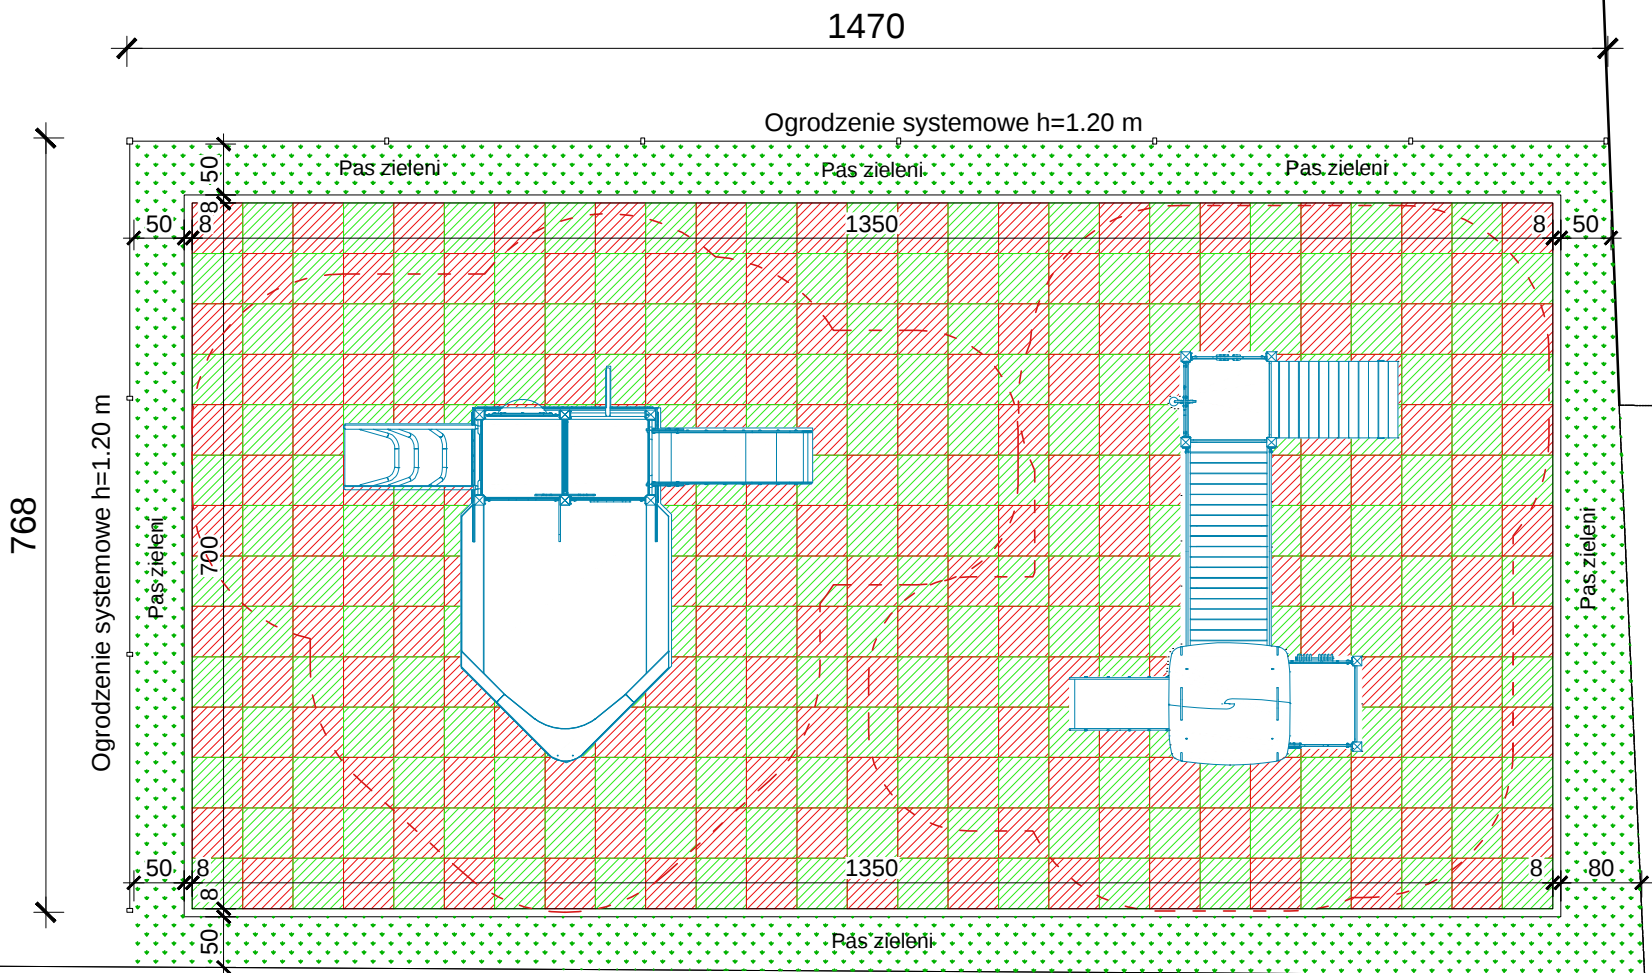

Żłobek Miejski