

UCHWAŁA NR XL/258/2018
RADY MIEJSKIEJ W NOWYM MIEŚCIE LUBAWSKIM

z dnia 27 marca 2018 r.

o przystąpieniu do sporządzenia zmiany miejscowego planu zagospodarowania przestrzennego miasta
Nowe Miasto Lubawskie

Na podstawie art. 14 ust. 1, 2 i 4 w związku z art. 27 ustawy z dnia 27 marca 2003 r. o planowaniu i zagospodarowaniu przestrzennym (t.j. Dz. U. z 2017 r. poz. 1073 ze zm.), w związku z art. 18 ust. 2 pkt 5 ustawy z dnia 8 marca 1990 r. o samorządzie gminnym (t.j. Dz. U. z 2017 r. poz. 1875 ze zm.) Rada Miejska w Nowym Mieście Lubawskim uchwala, co następuje:

§ 1. 1. Przystępuje się do sporządzenia zmiany miejscowego planu zagospodarowania przestrzennego miasta Nowe Miasto Lubawskie uchwalonego przez Radę Miejską w Nowym Mieście Lubawskim uchwałą Nr XXXVI-282/2005 z dnia 11 lipca 2005 r. (opublikowaną w Dzienniku Urzędowym Województwa Warmińsko-Mazurskiego z dnia 22 sierpnia 2005 r. Nr 109, poz. 1453) zmienionego uchwałą Rady Miejskiej w Nowym Mieście Lubawskim Nr XVIII/109/08 z dnia 12 lutego 2008 r. (opublikowaną w Dzienniku Urzędowym Województwa Warmińsko-Mazurskiego z dnia 26 marca 2008 r. Nr 46, poz. 991) oraz uchwałą Rady Miejskiej w Nowym Mieście Lubawskim Nr XLIII/253/2014 z dnia 18 marca 2014 r. (opublikowaną w Dzienniku Urzędowym Województwa Warmińsko-Mazurskiego z dnia 30 kwietnia 2014 r., poz. 1752) dla terenów oznaczonych zgodnie z załącznikami graficznymi do niniejszej uchwały.


2. Integralną część niniejszej uchwały stanowią załączniki graficzne nr 1 i 2 przedstawiające granice obszarów objętych przystąpieniem do sporządzenia zmiany planu.

§ 2. Wykonanie uchwały powierza się Burmistrzowi Nowego Miasta Lubawskiego.


§ 3. Uchwała wchodzi w życie z dniem podjęcia.

Przewodniczący Rady
Miejskiej

Marcin Deja

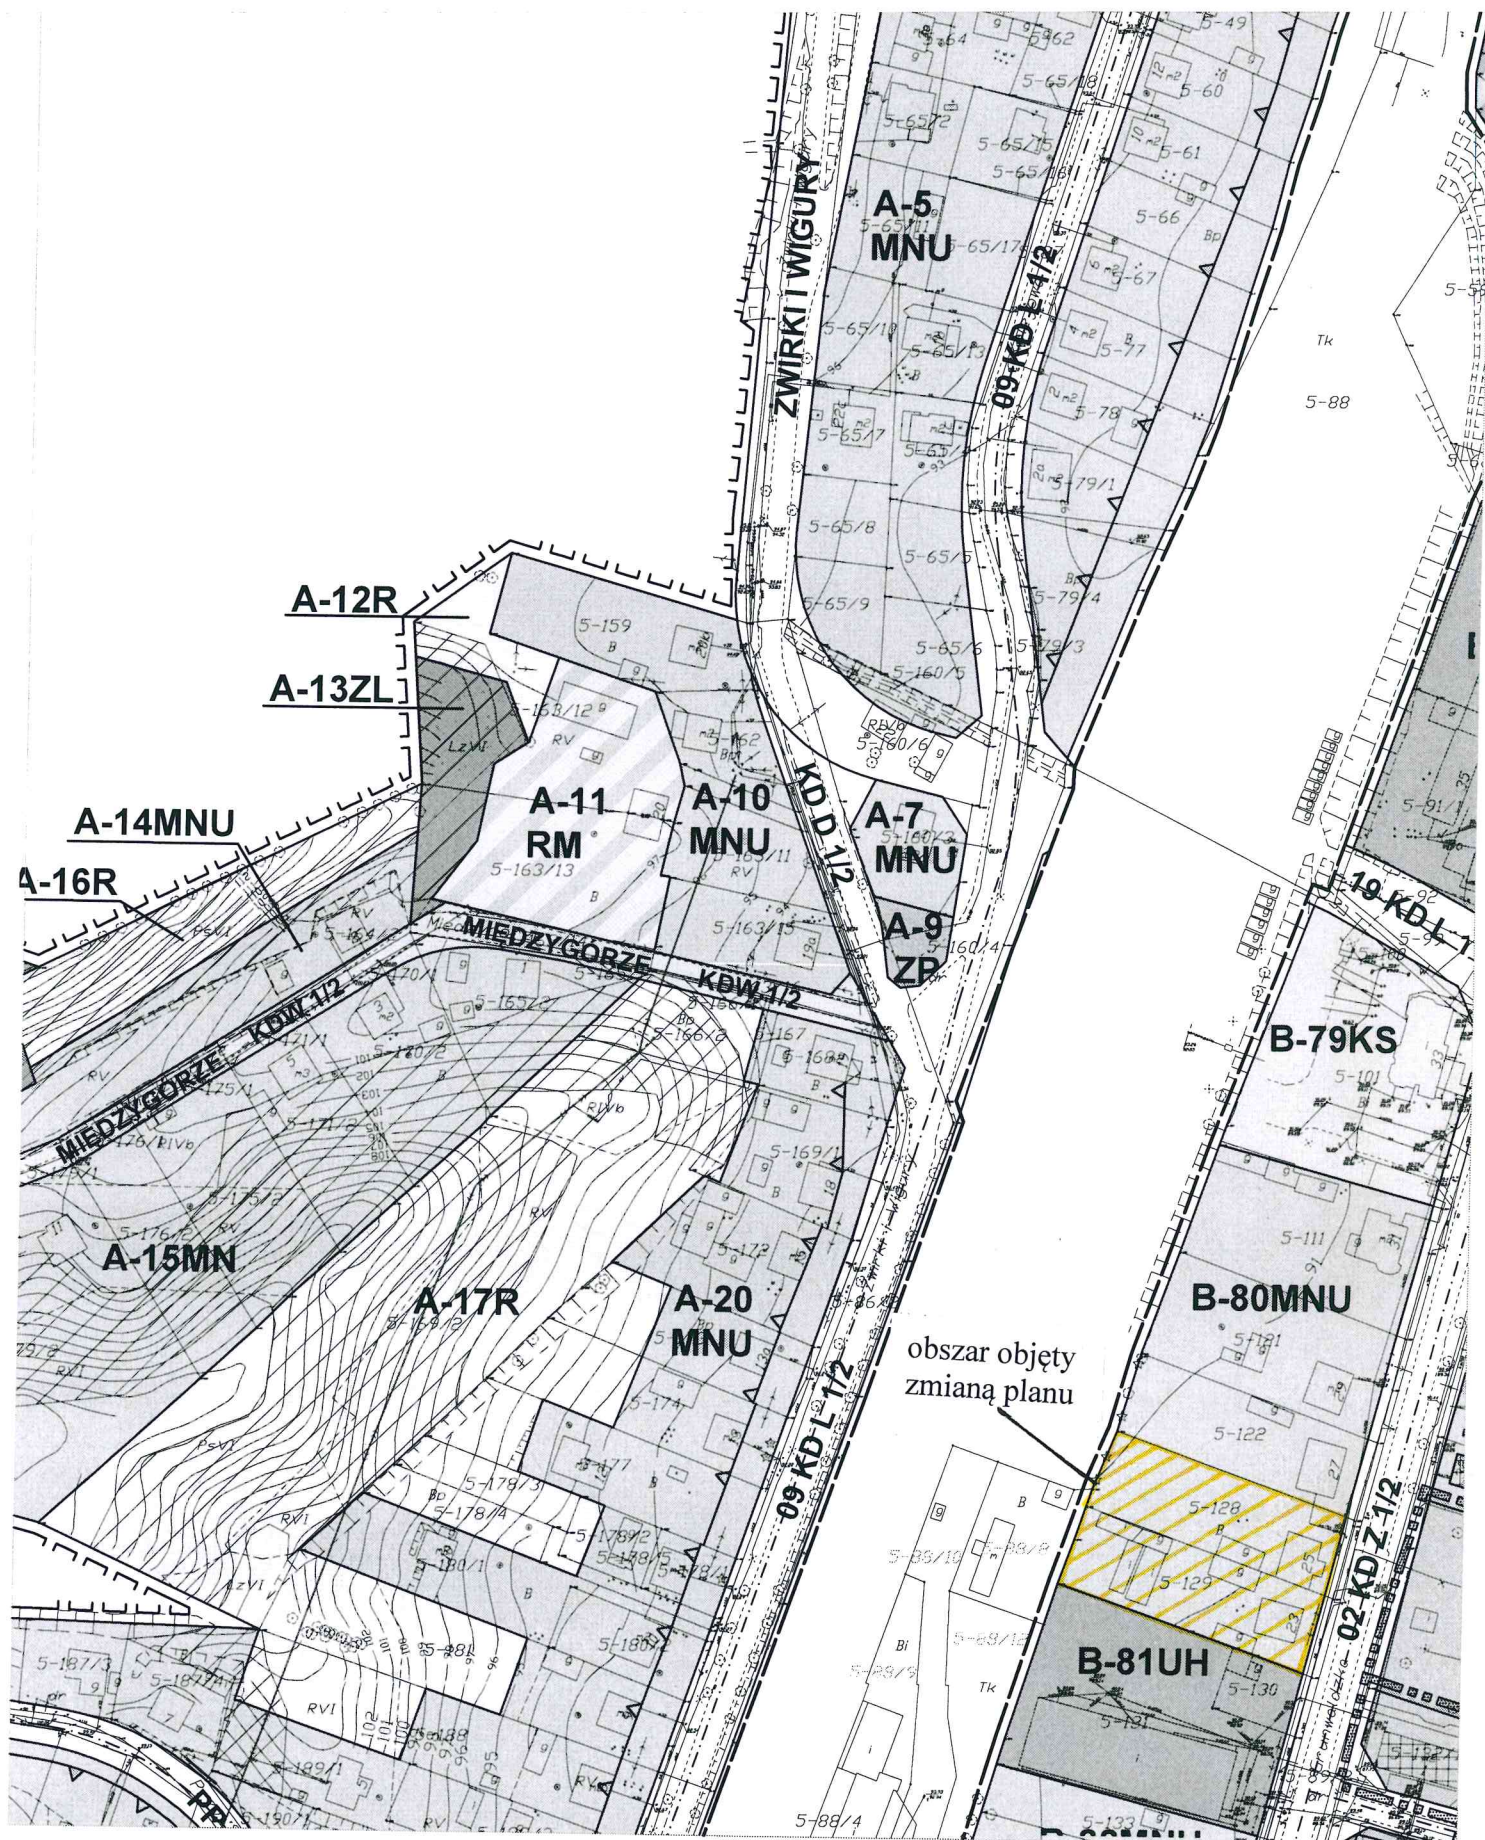

Załącznik Nr 2 do uchwały Nr XL/258/2018
Rady Miejskiej w Nowym Mieście Lubawskim
z dnia 27 marca 2018 r.

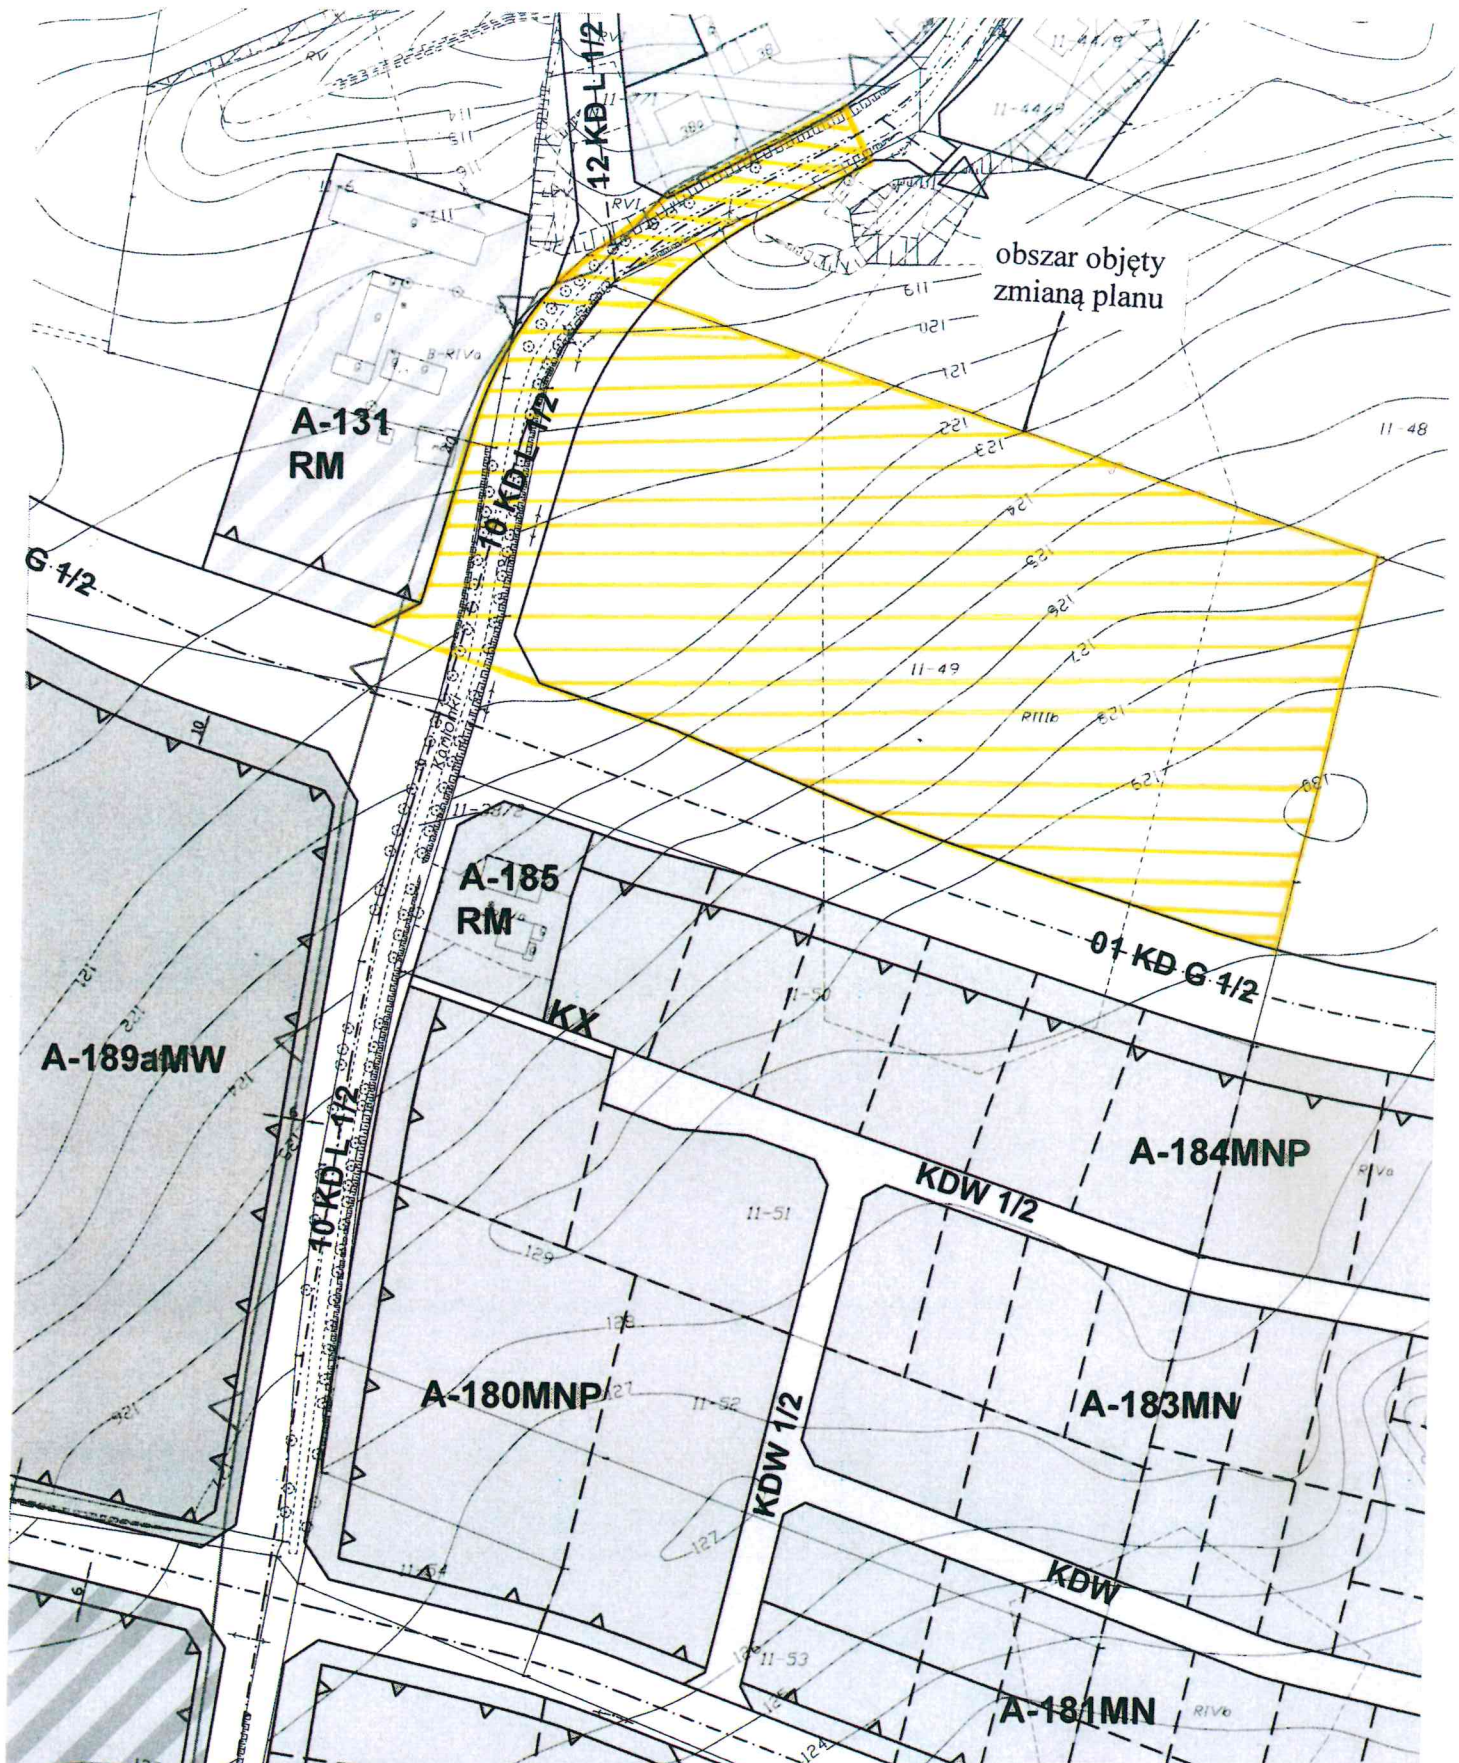

Uzasadnienie

do uchwały Nr XL/258/2018 Rady Miejskiej w Nowym Mieście Lubawskim z dnia 27 marca 2018 r.

Aktualnie dla Nowego Miasta Lubawskiego obowiązuje miejscowy plan zagospodarowania przestrzennego, uchwalony uchwałą Nr XXXVI/282/2005 Rady Miejskiej w Nowym Mieście Lubawskim z dnia 11 lipca 2005 roku zmieniony uchwałami Rady Miejskiej w Nowym Mieście Lubawskim Nr XVIII/109/08 z dnia 12 lutego 2008 roku oraz Nr XLIII/253/2014 z dnia 18 marca 2014 roku. Miejscowy plan zagospodarowania przestrzennego jest dokumentem planistycznym stanowiącym akt prawa miejscowego w którym ustala się przeznaczenie poszczególnych terenów. Przystąpienie do sporządzenia zmiany miejscowego planu zagospodarowania przestrzennego miasta wynika z potrzeby dokonania zmiany zagospodarowania części terenu i dostosowanie planu do aktualnych potrzeb rozwoju miasta. W powyższej sprawie przeprowadzona została analiza potwierdzająca zasadność przystąpienia do sporządzenia zmiany planu oraz stopnia zgodności przewidywanych rozwiązań z ustaleniami studium.