

UCHWAŁA NR XVIII/114/2016
RADY MIEJSKIEJ W NOWYM MIEŚCIE LUBAWSKIM

z dnia 26 kwietnia 2016 r.

o przystąpieniu do sporządzenia zmiany miejscowego planu zagospodarowania przestrzennego miasta
Nowe Miasto Lubawskie

Na podstawie art. 18 ust. 2 pkt 5 ustawy z dnia 8 marca 1990 r. o samorządzie gminnym (t.j. Dz. U. z 2016 r., poz. 446) oraz art. 14 ust. 1, 2 i 4 w związku z art. 27 ustawy z dnia 27 marca 2003 r. o planowaniu i zagospodarowaniu przestrzennym (t.j. Dz. U. z 2015 r., poz. 199 z późn. zm.) Rada Miejska w Nowym Mieście Lubawskim uchwala, co następuje:

§ 1. 1. Przystępuje się do sporządzenia zmiany miejscowego planu zagospodarowania przestrzennego miasta Nowe Miasto Lubawskie uchwalonego przez Radę Miejską w Nowym Mieście Lubawskim uchwałą Nr XXXVI-282/2005 z dnia 11 lipca 2005 r. (opublikowaną w Dzienniku Urzędowym Województwa Warmińsko-Mazurskiego z dnia 22 sierpnia 2005 r. Nr 109, poz. 1453) zmienionego uchwałą Rady Miejskiej w Nowym Mieście Lubawskim Nr XVIII/109/08 z dnia 12 lutego 2008 r. (opublikowaną w Dzienniku Urzędowym Województwa Warmińsko-Mazurskiego z dnia 26 marca 2008 r. Nr 46, poz. 991) oraz uchwałą Rady Miejskiej w Nowym Mieście Lubawskim Nr XLIII/253/2014 z dnia 18 marca 2014 r. (opublikowaną w Dzienniku Urzędowym Województwa Warmińsko-Mazurskiego z dnia 30 kwietnia 2014 r., poz. 1752) dla terenów oznaczonych zgodnie z załącznikami graficznymi do niniejszej uchwały.

2. Integralną część niniejszej uchwały stanowią załączniki graficzne nr: 1; 2; 3; 4; 5; 6; 7; 8; 9; 10; 11a; 11b; 11c; 11d; 12; 13; 14; 15; 16; 17; 18; 19; 20; 21; 22; 23; 24; 25; 26; 27 i 28 przedstawiające granice obszarów objętych przystąpieniem do sporządzenia zmiany planu.


§ 2. Wykonanie uchwały powierza się Burmistrzowi Nowego Miasta Lubawskiego.


§ 3. Uchwała wchodzi w życie z dniem podjęcia.


Przewodniczący Rady
Miejskiej


Marcin Deja


Załącznik nr 1 do uchwały nr XVIII/114/2016
Rady Miejskiej w Nowym Mieście Lubawskim z dnia 26 kwietnia 2016r.

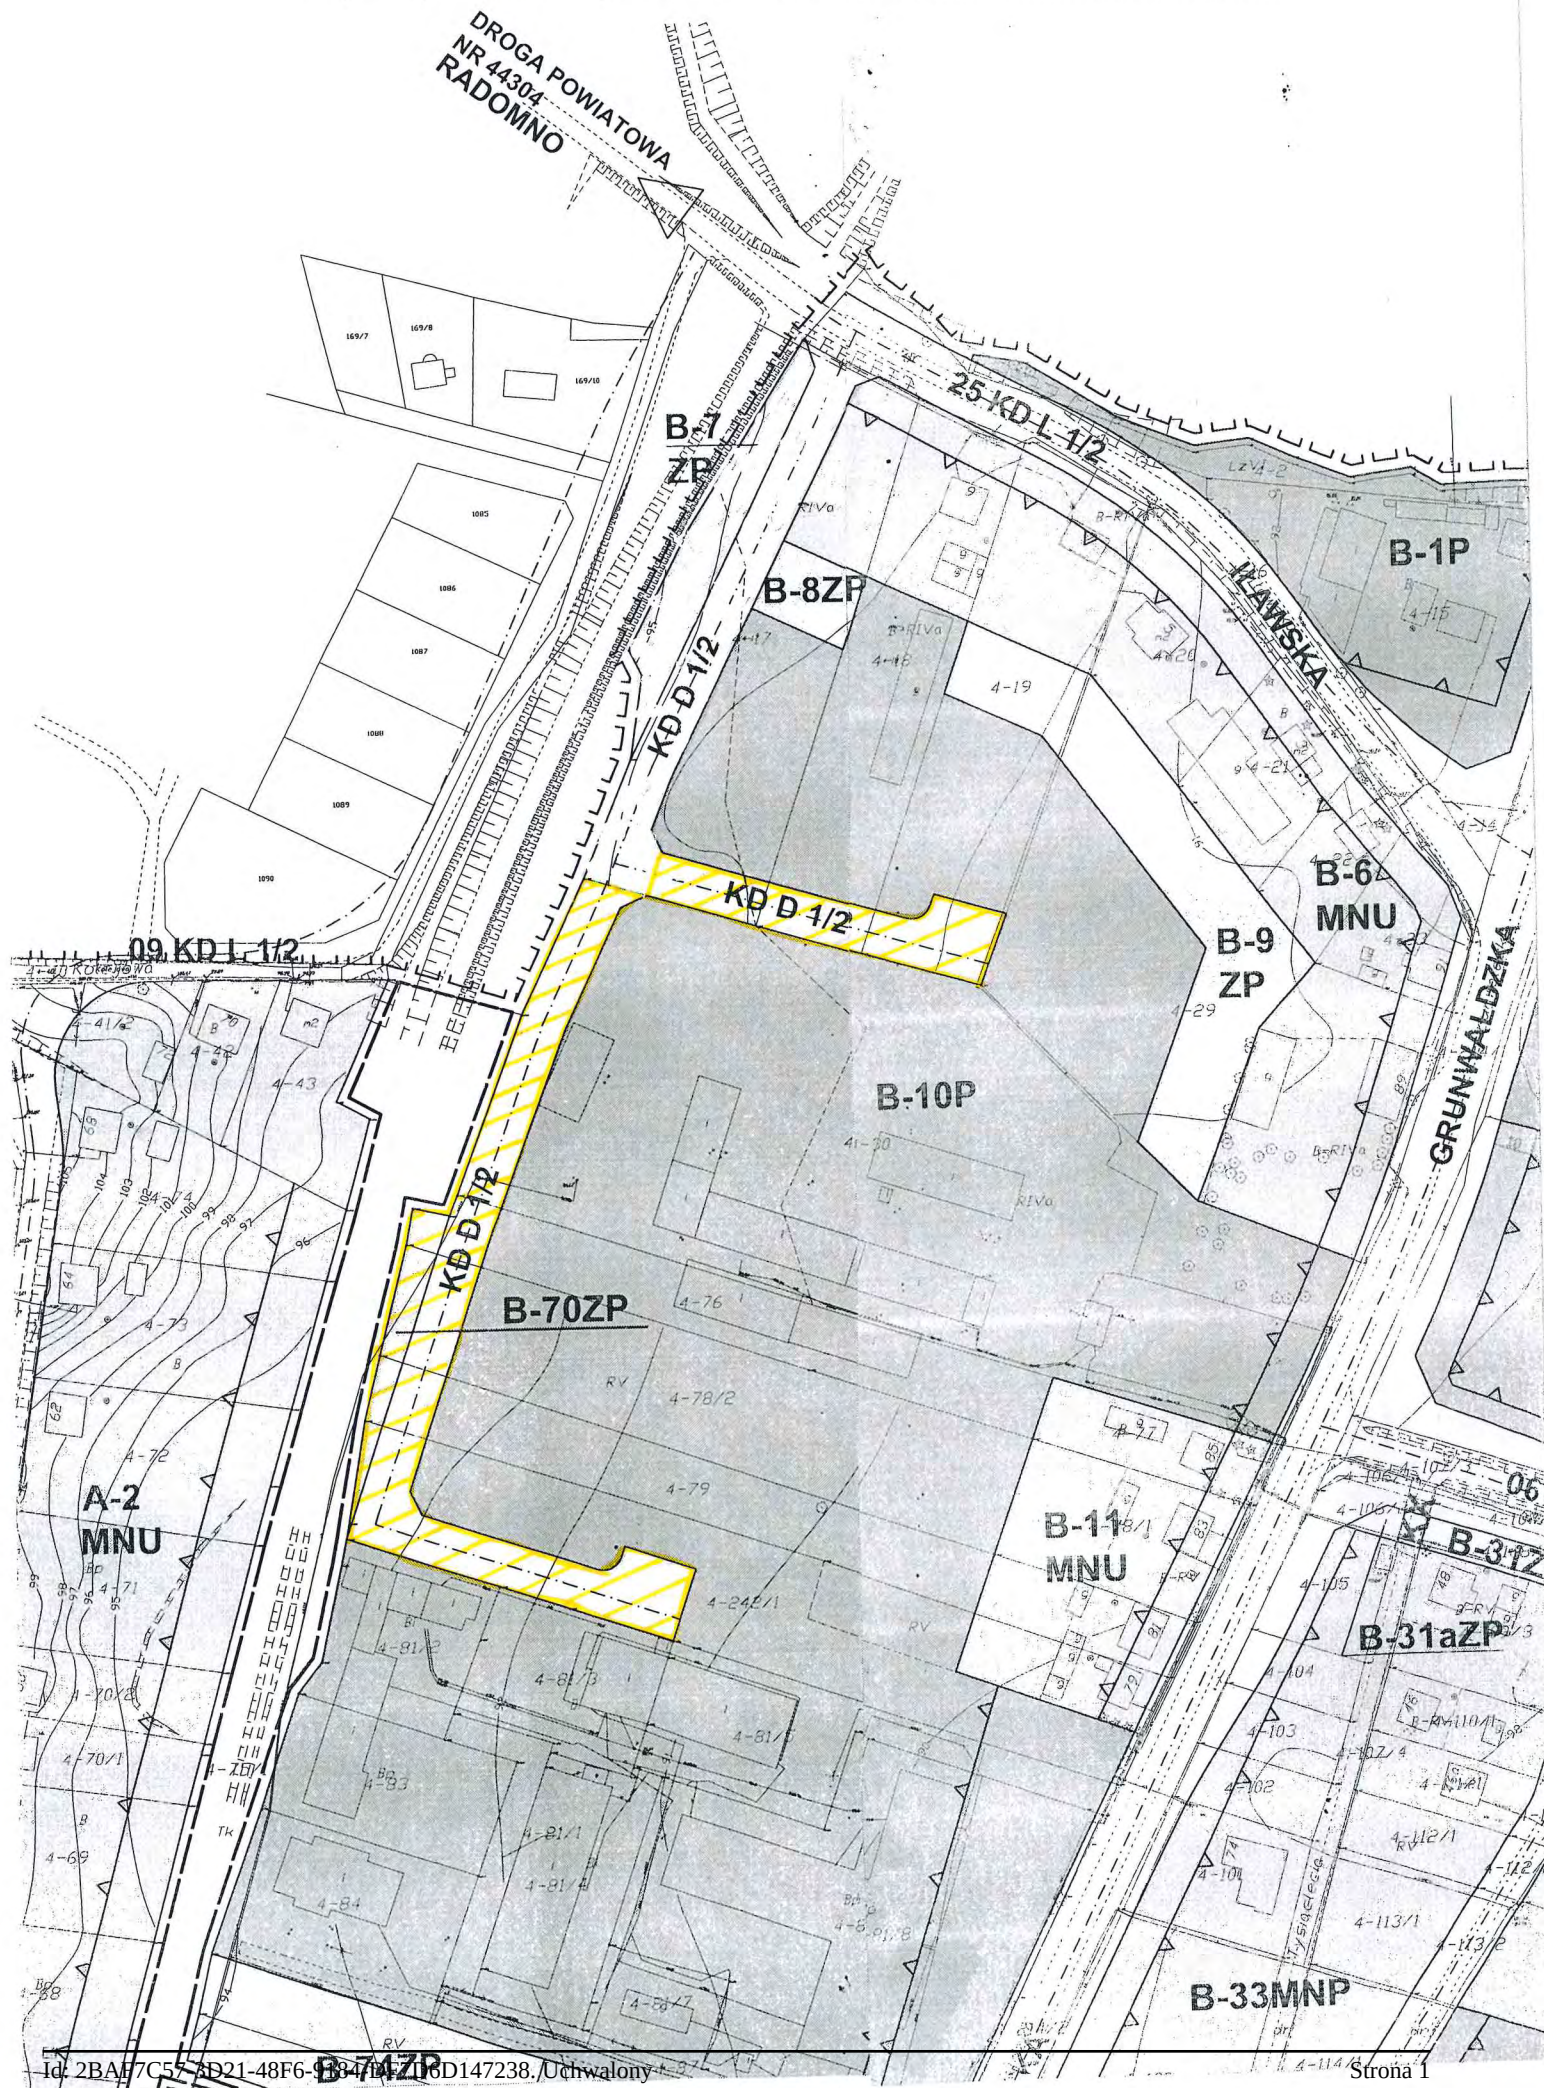


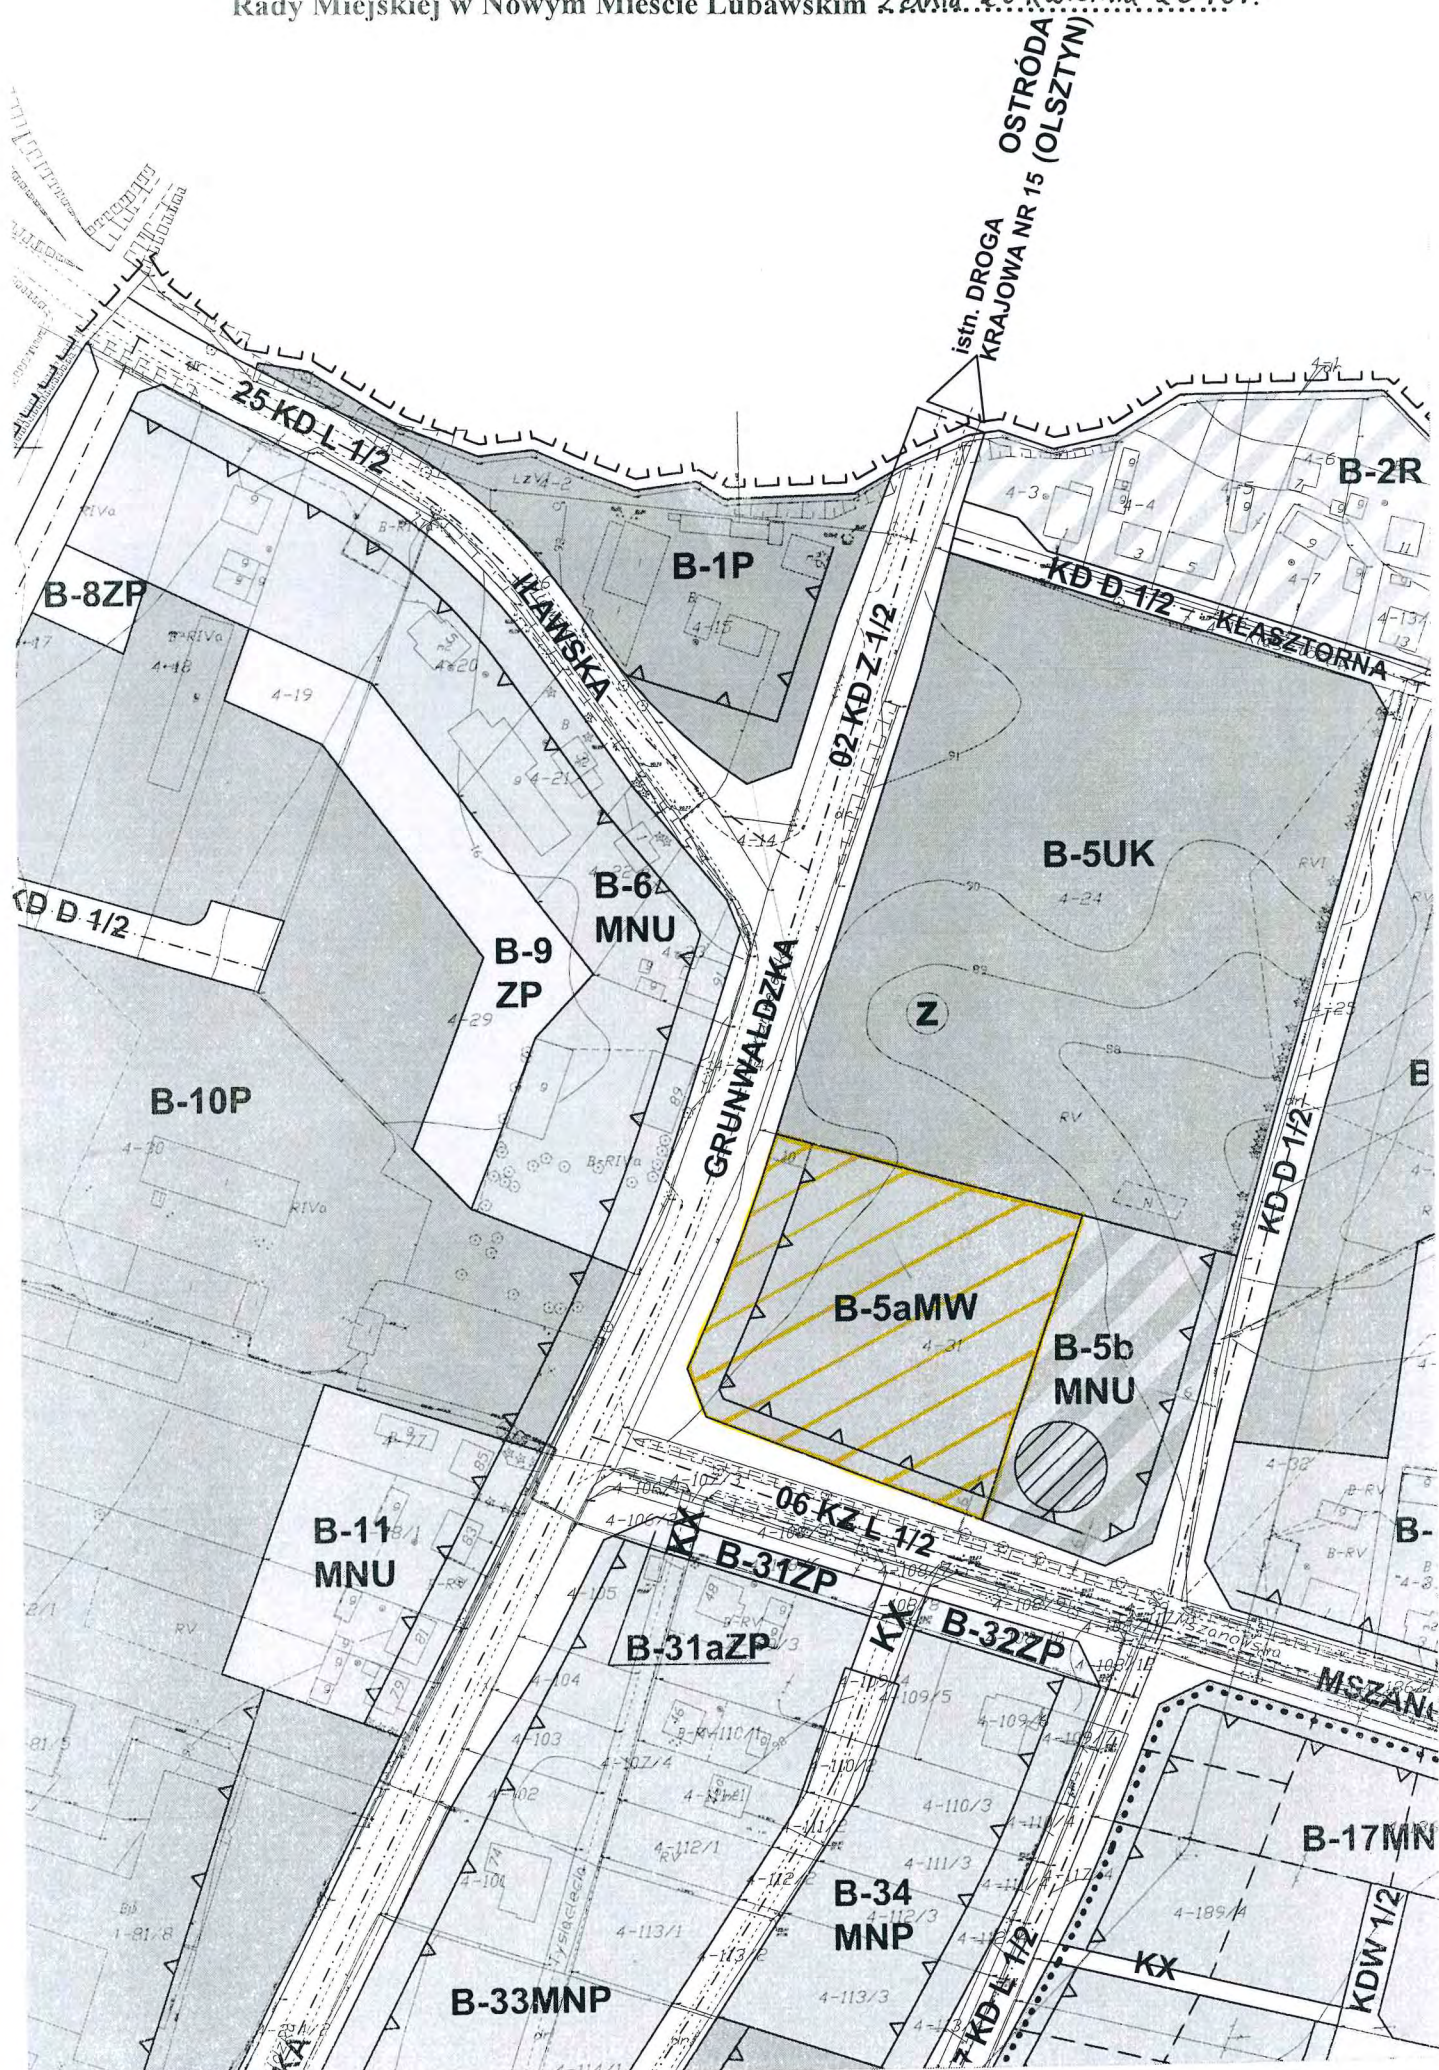

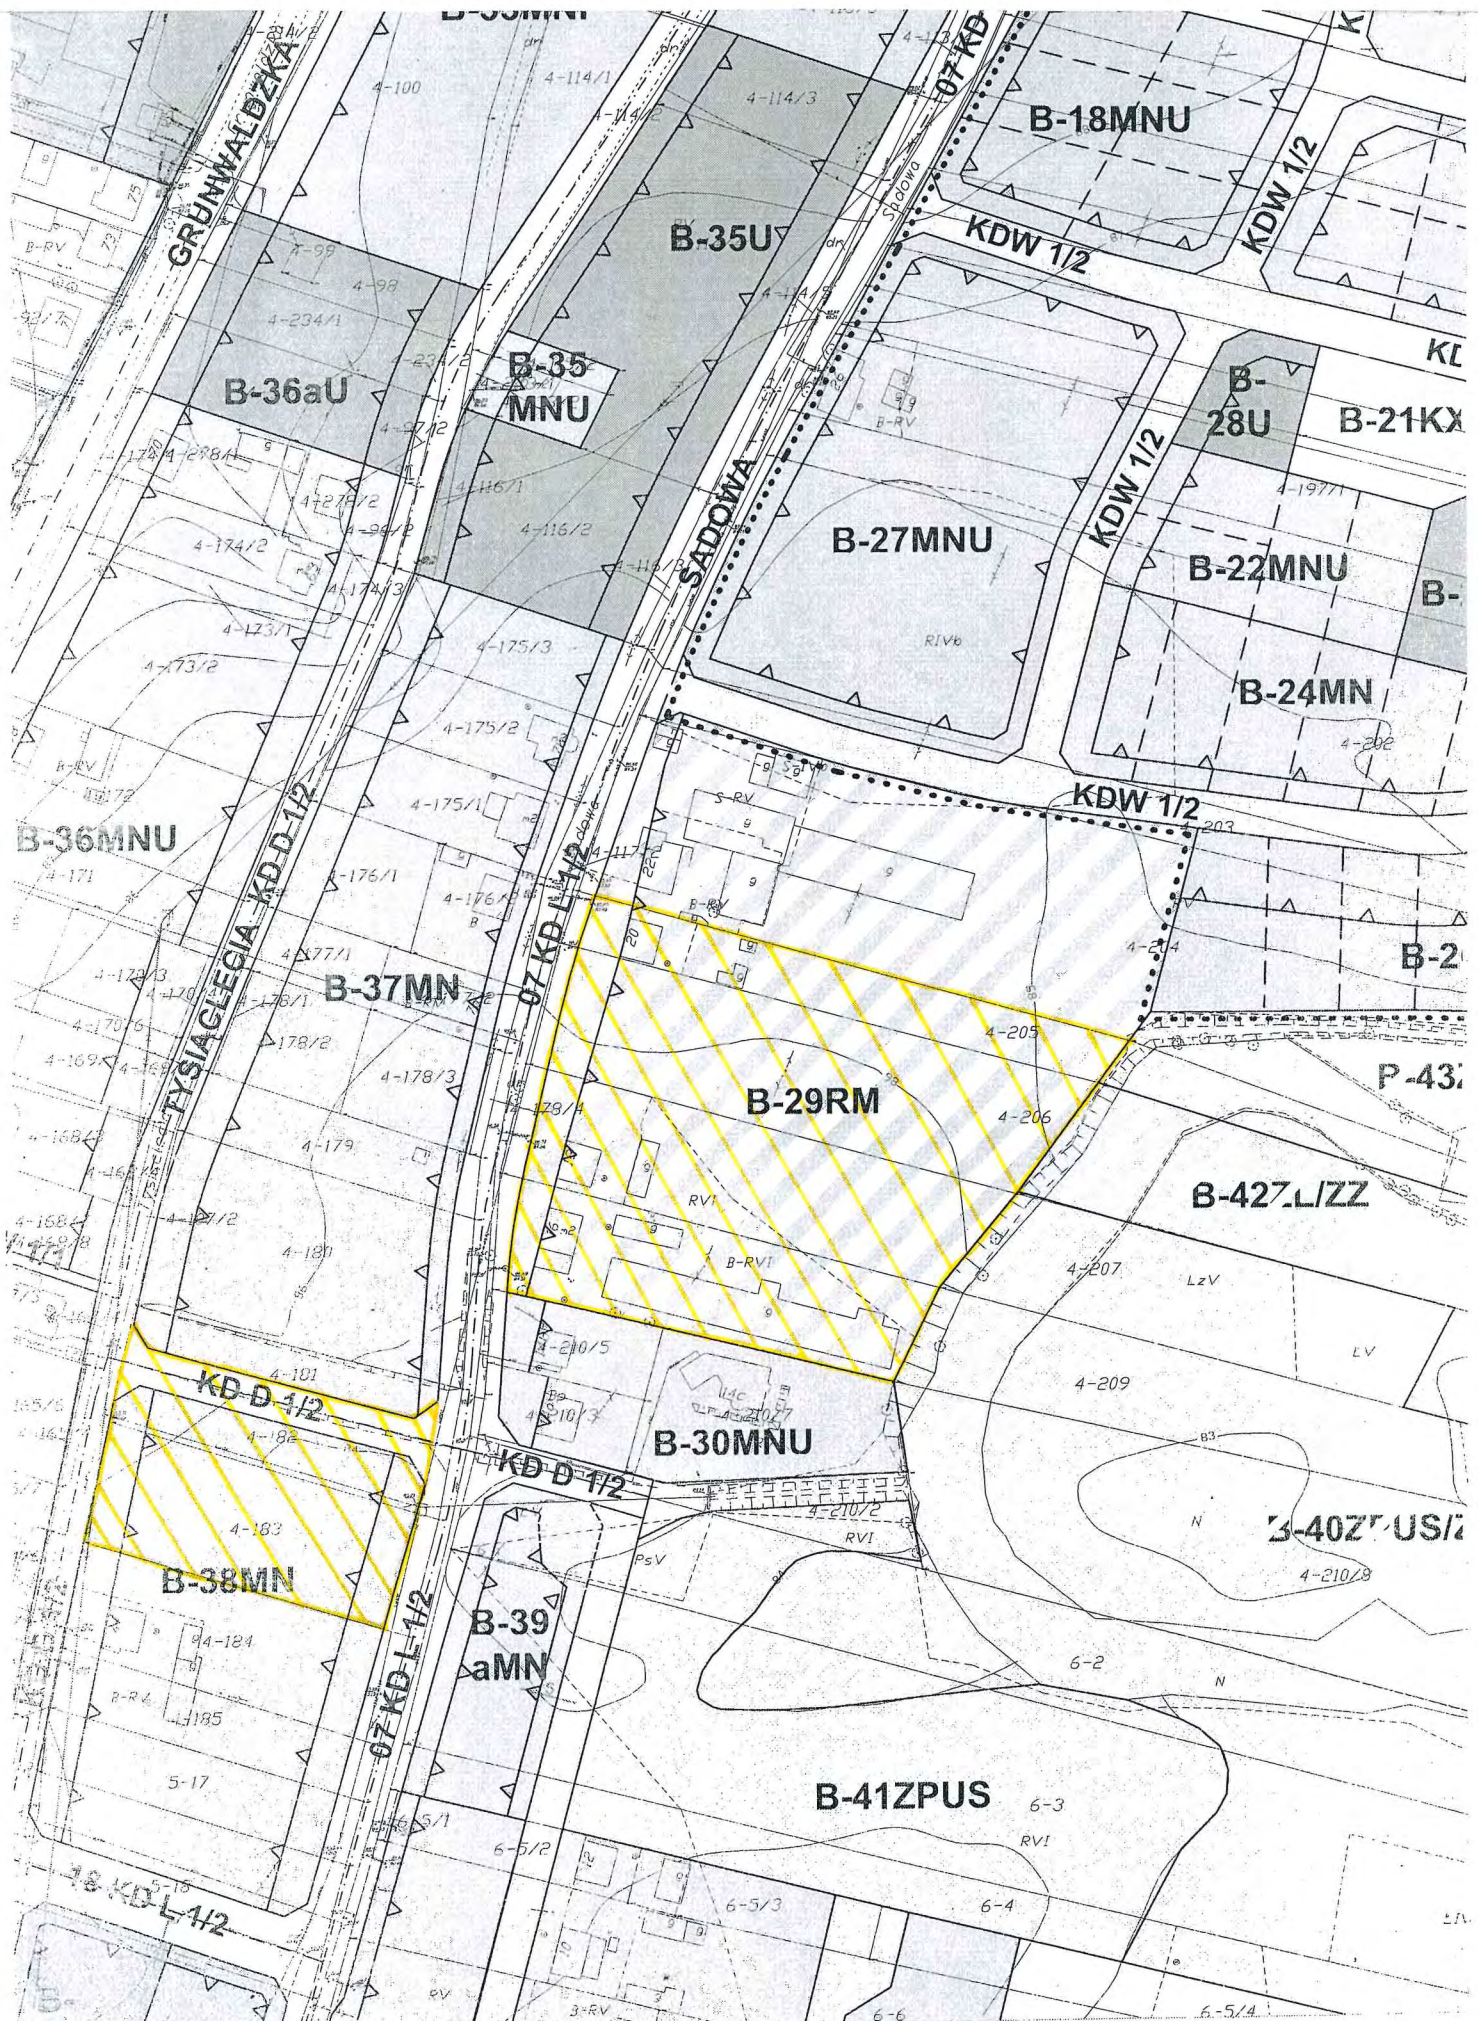


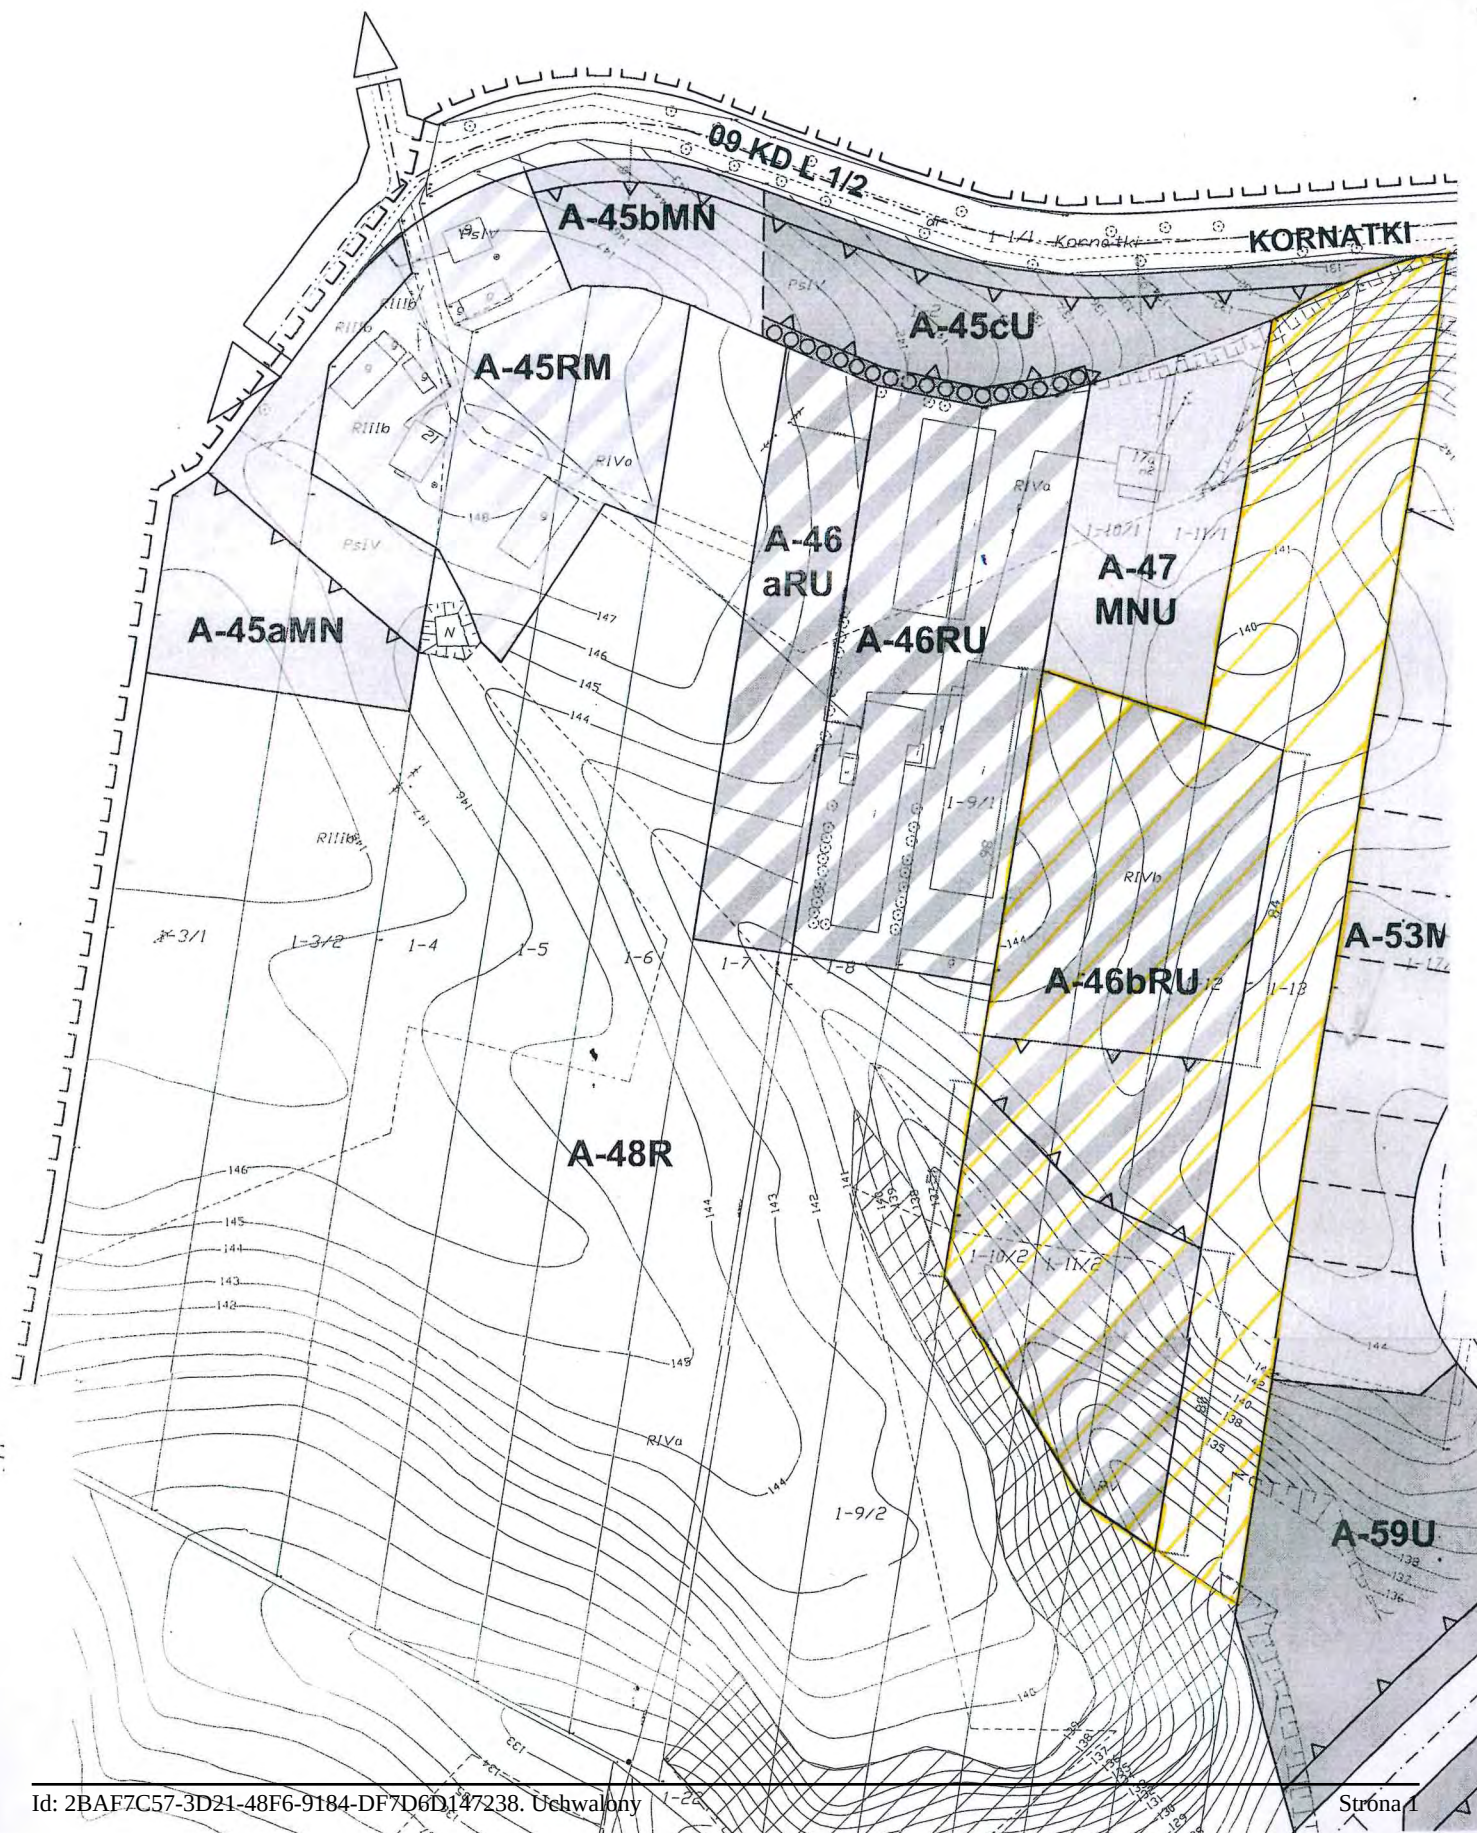


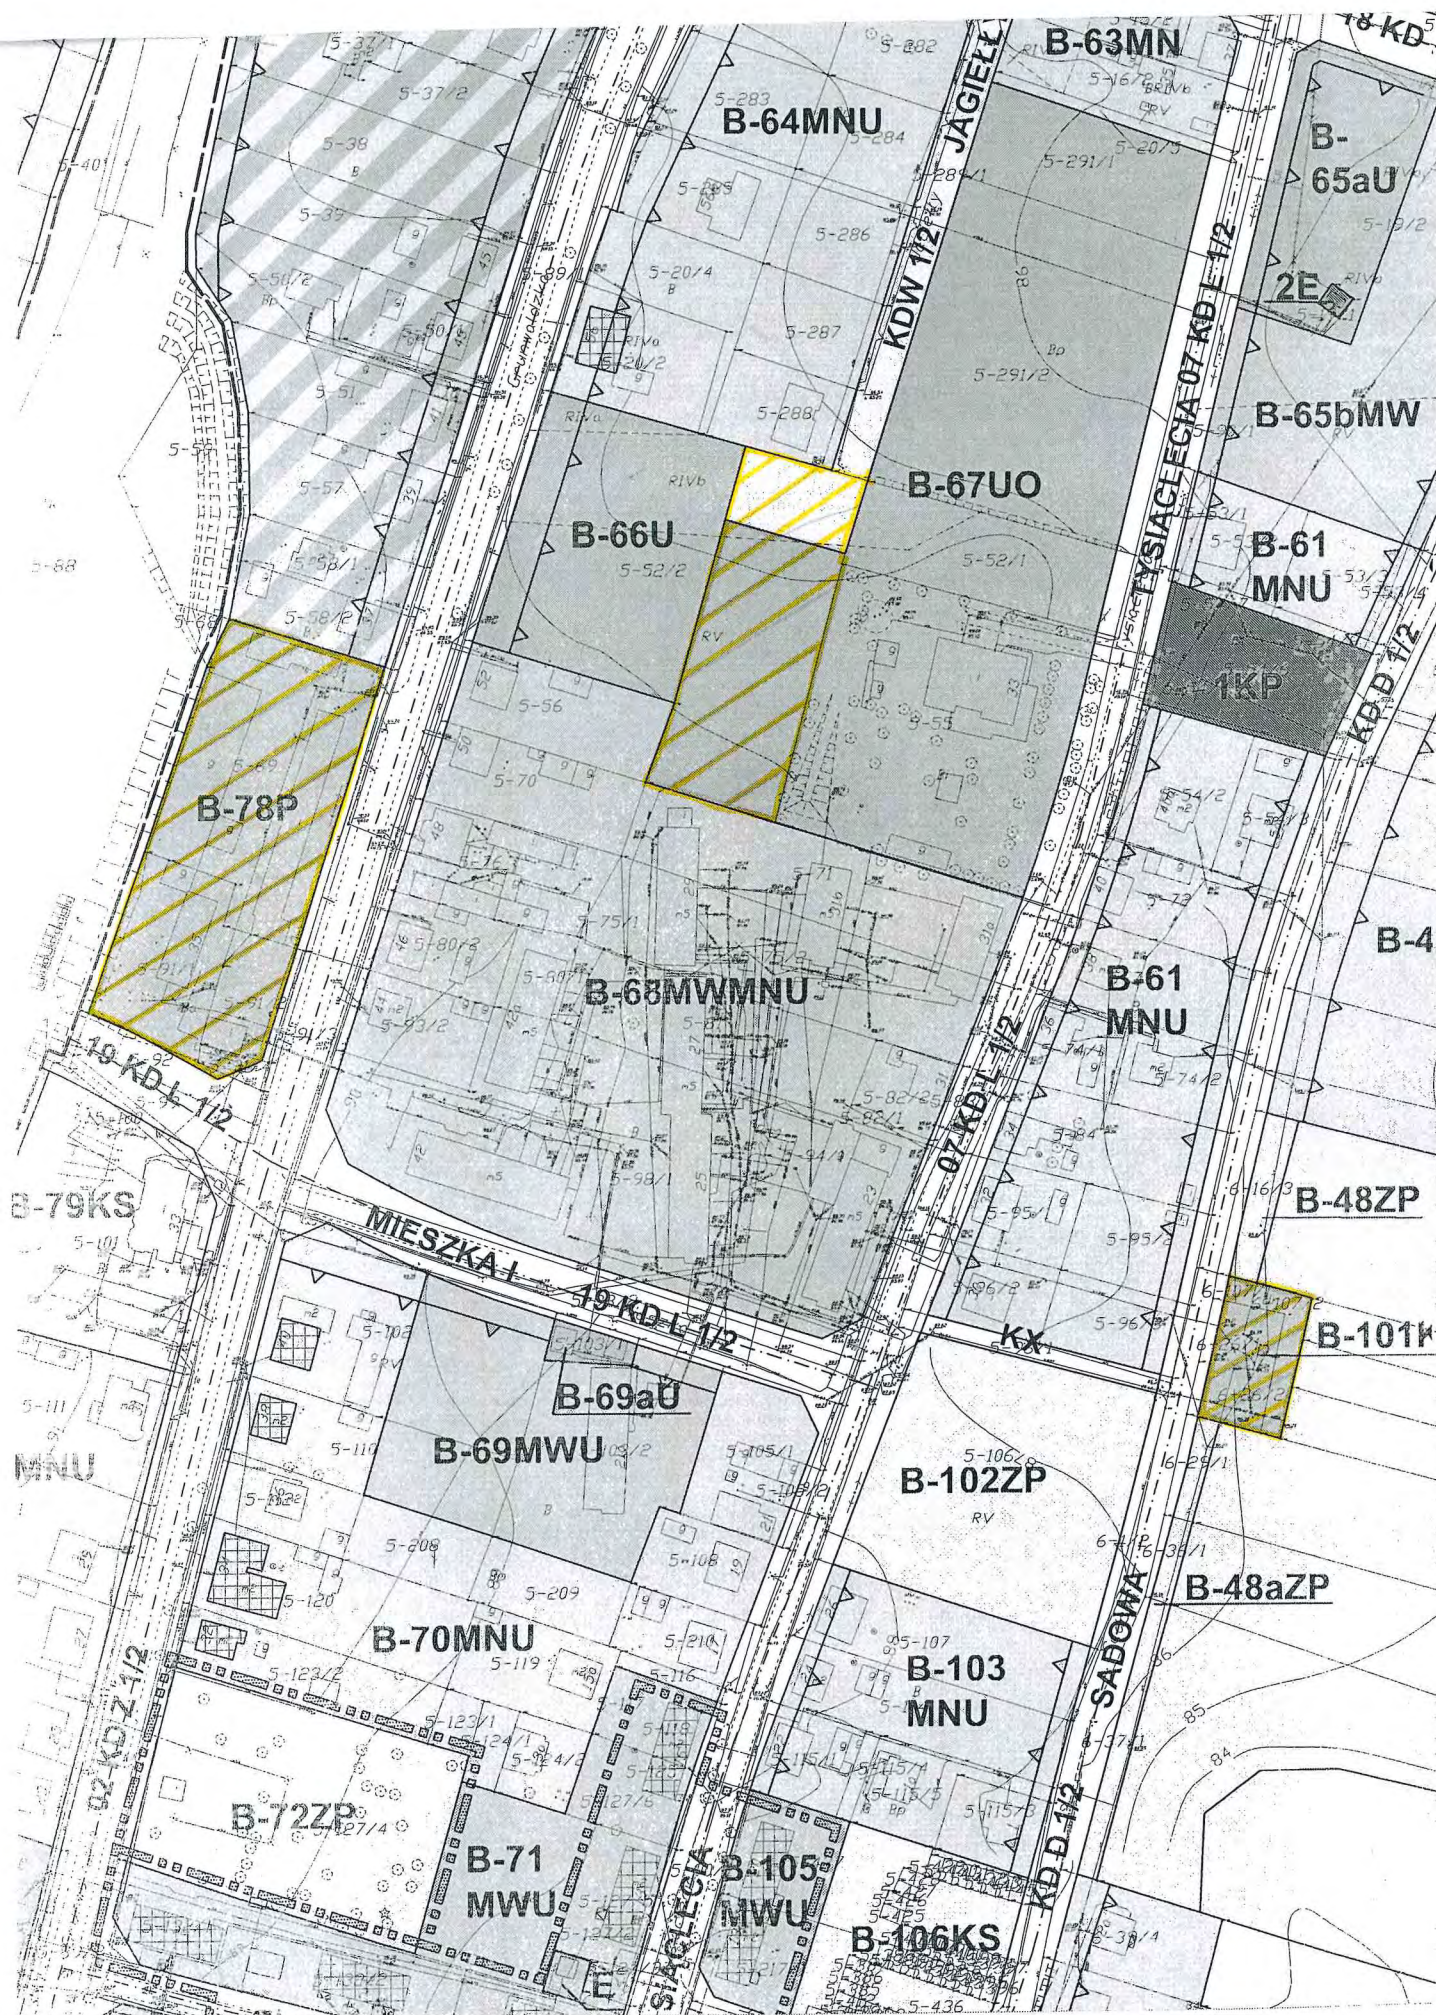


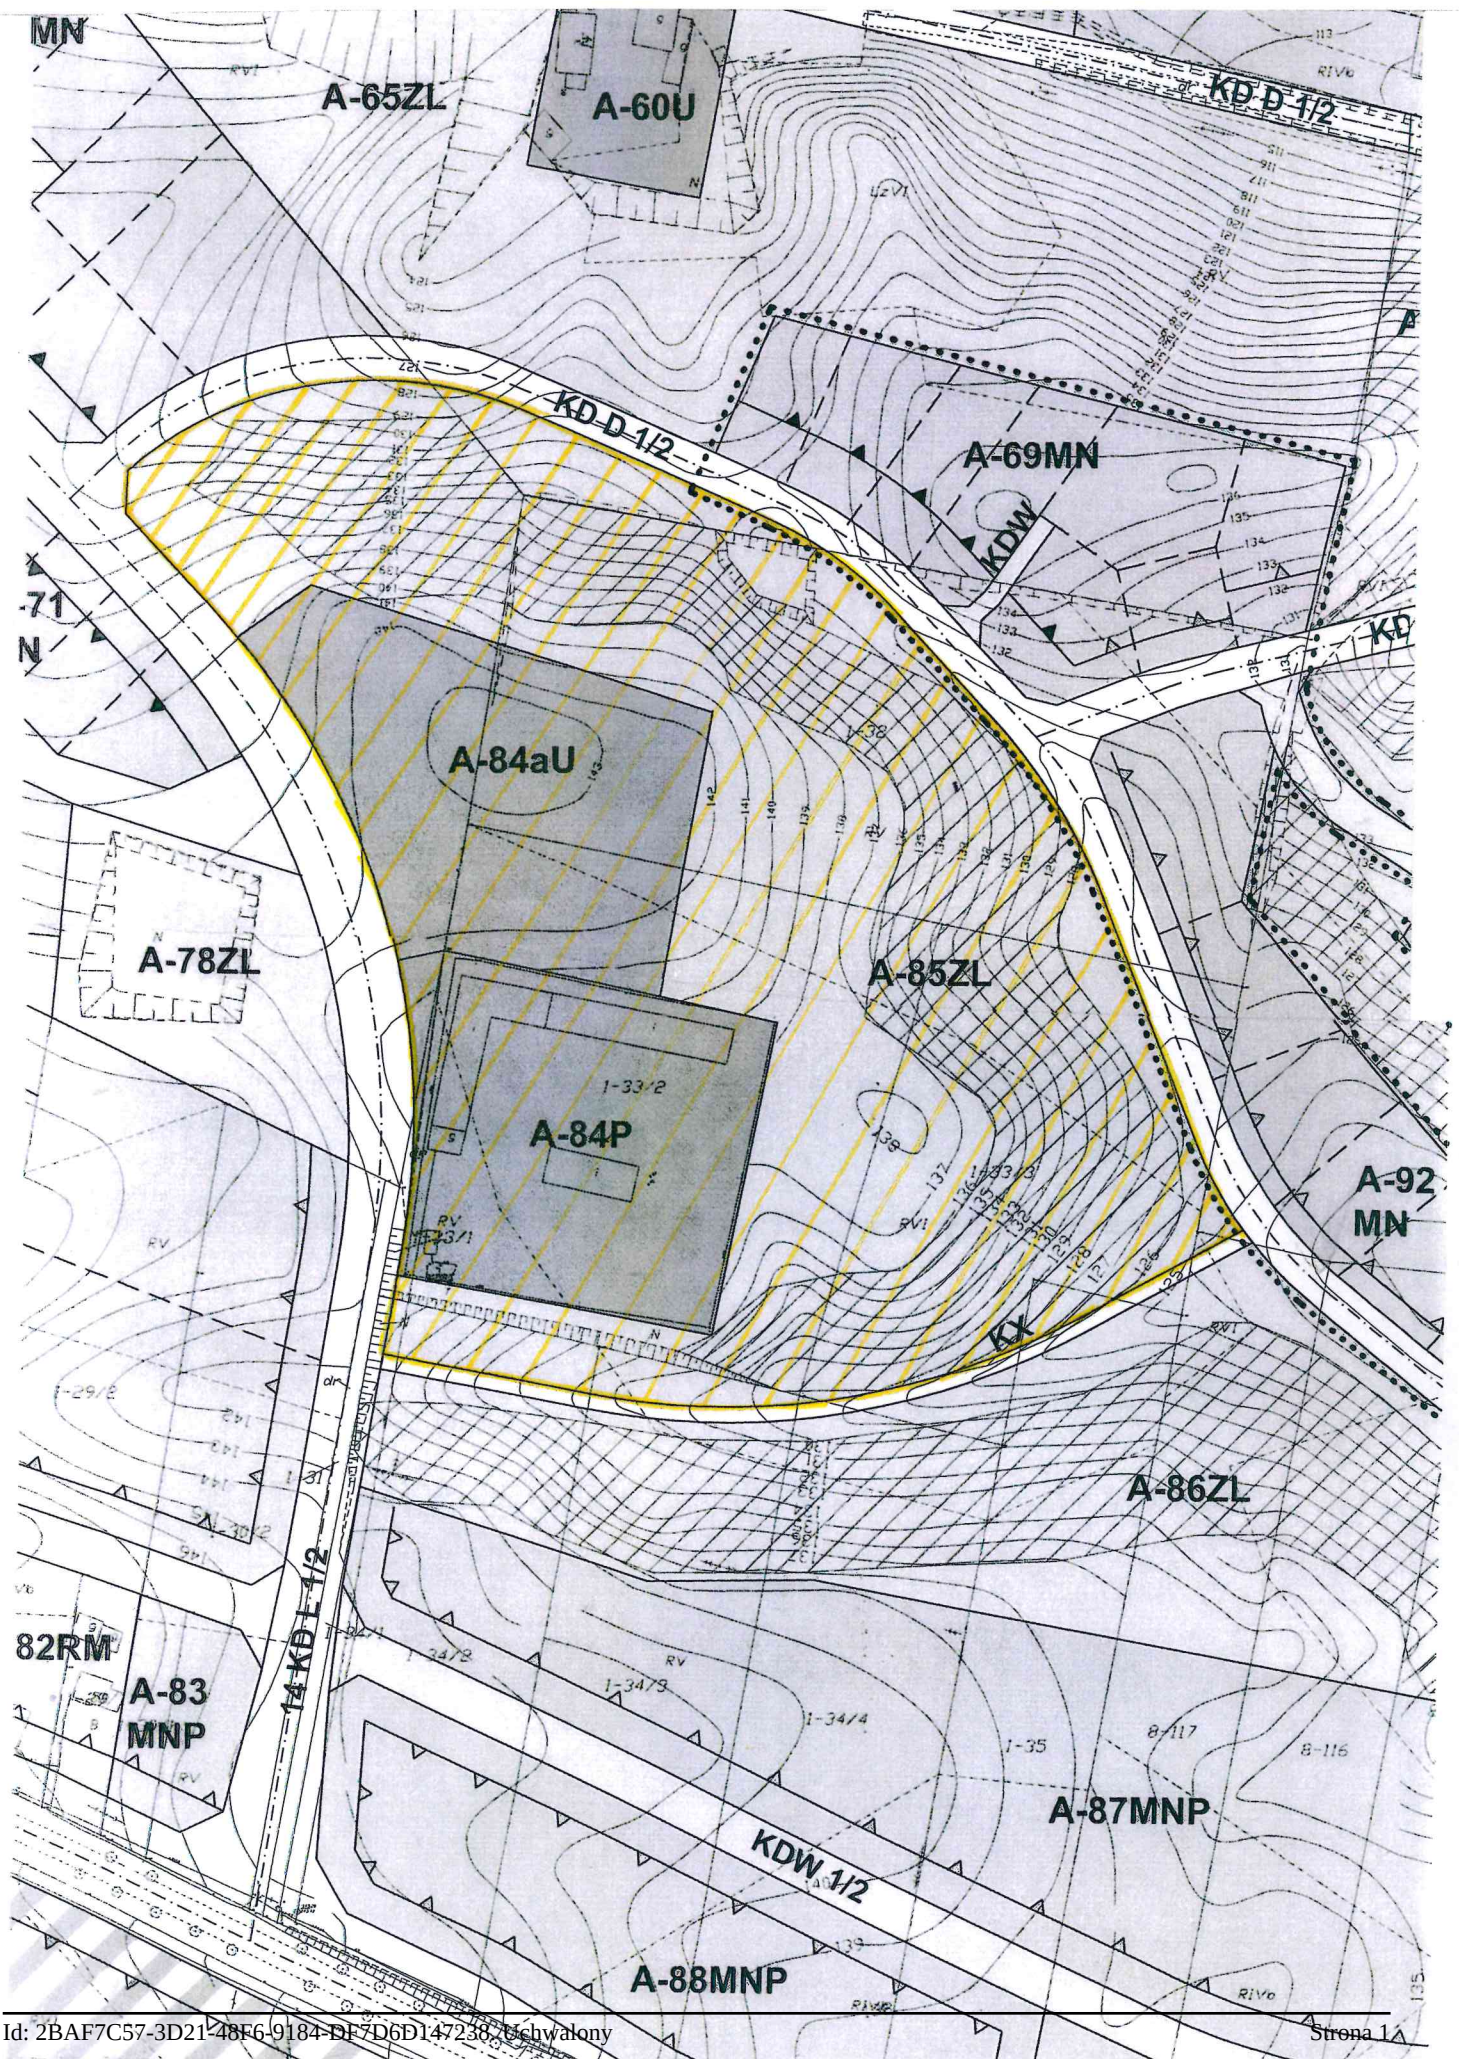


Załącznik nr 7 do uchwały nr XV/111/114/2016
Rady Miejskiej w Nowym Mieście Lubawskim z dnia 26 kwietnia 2016 r.

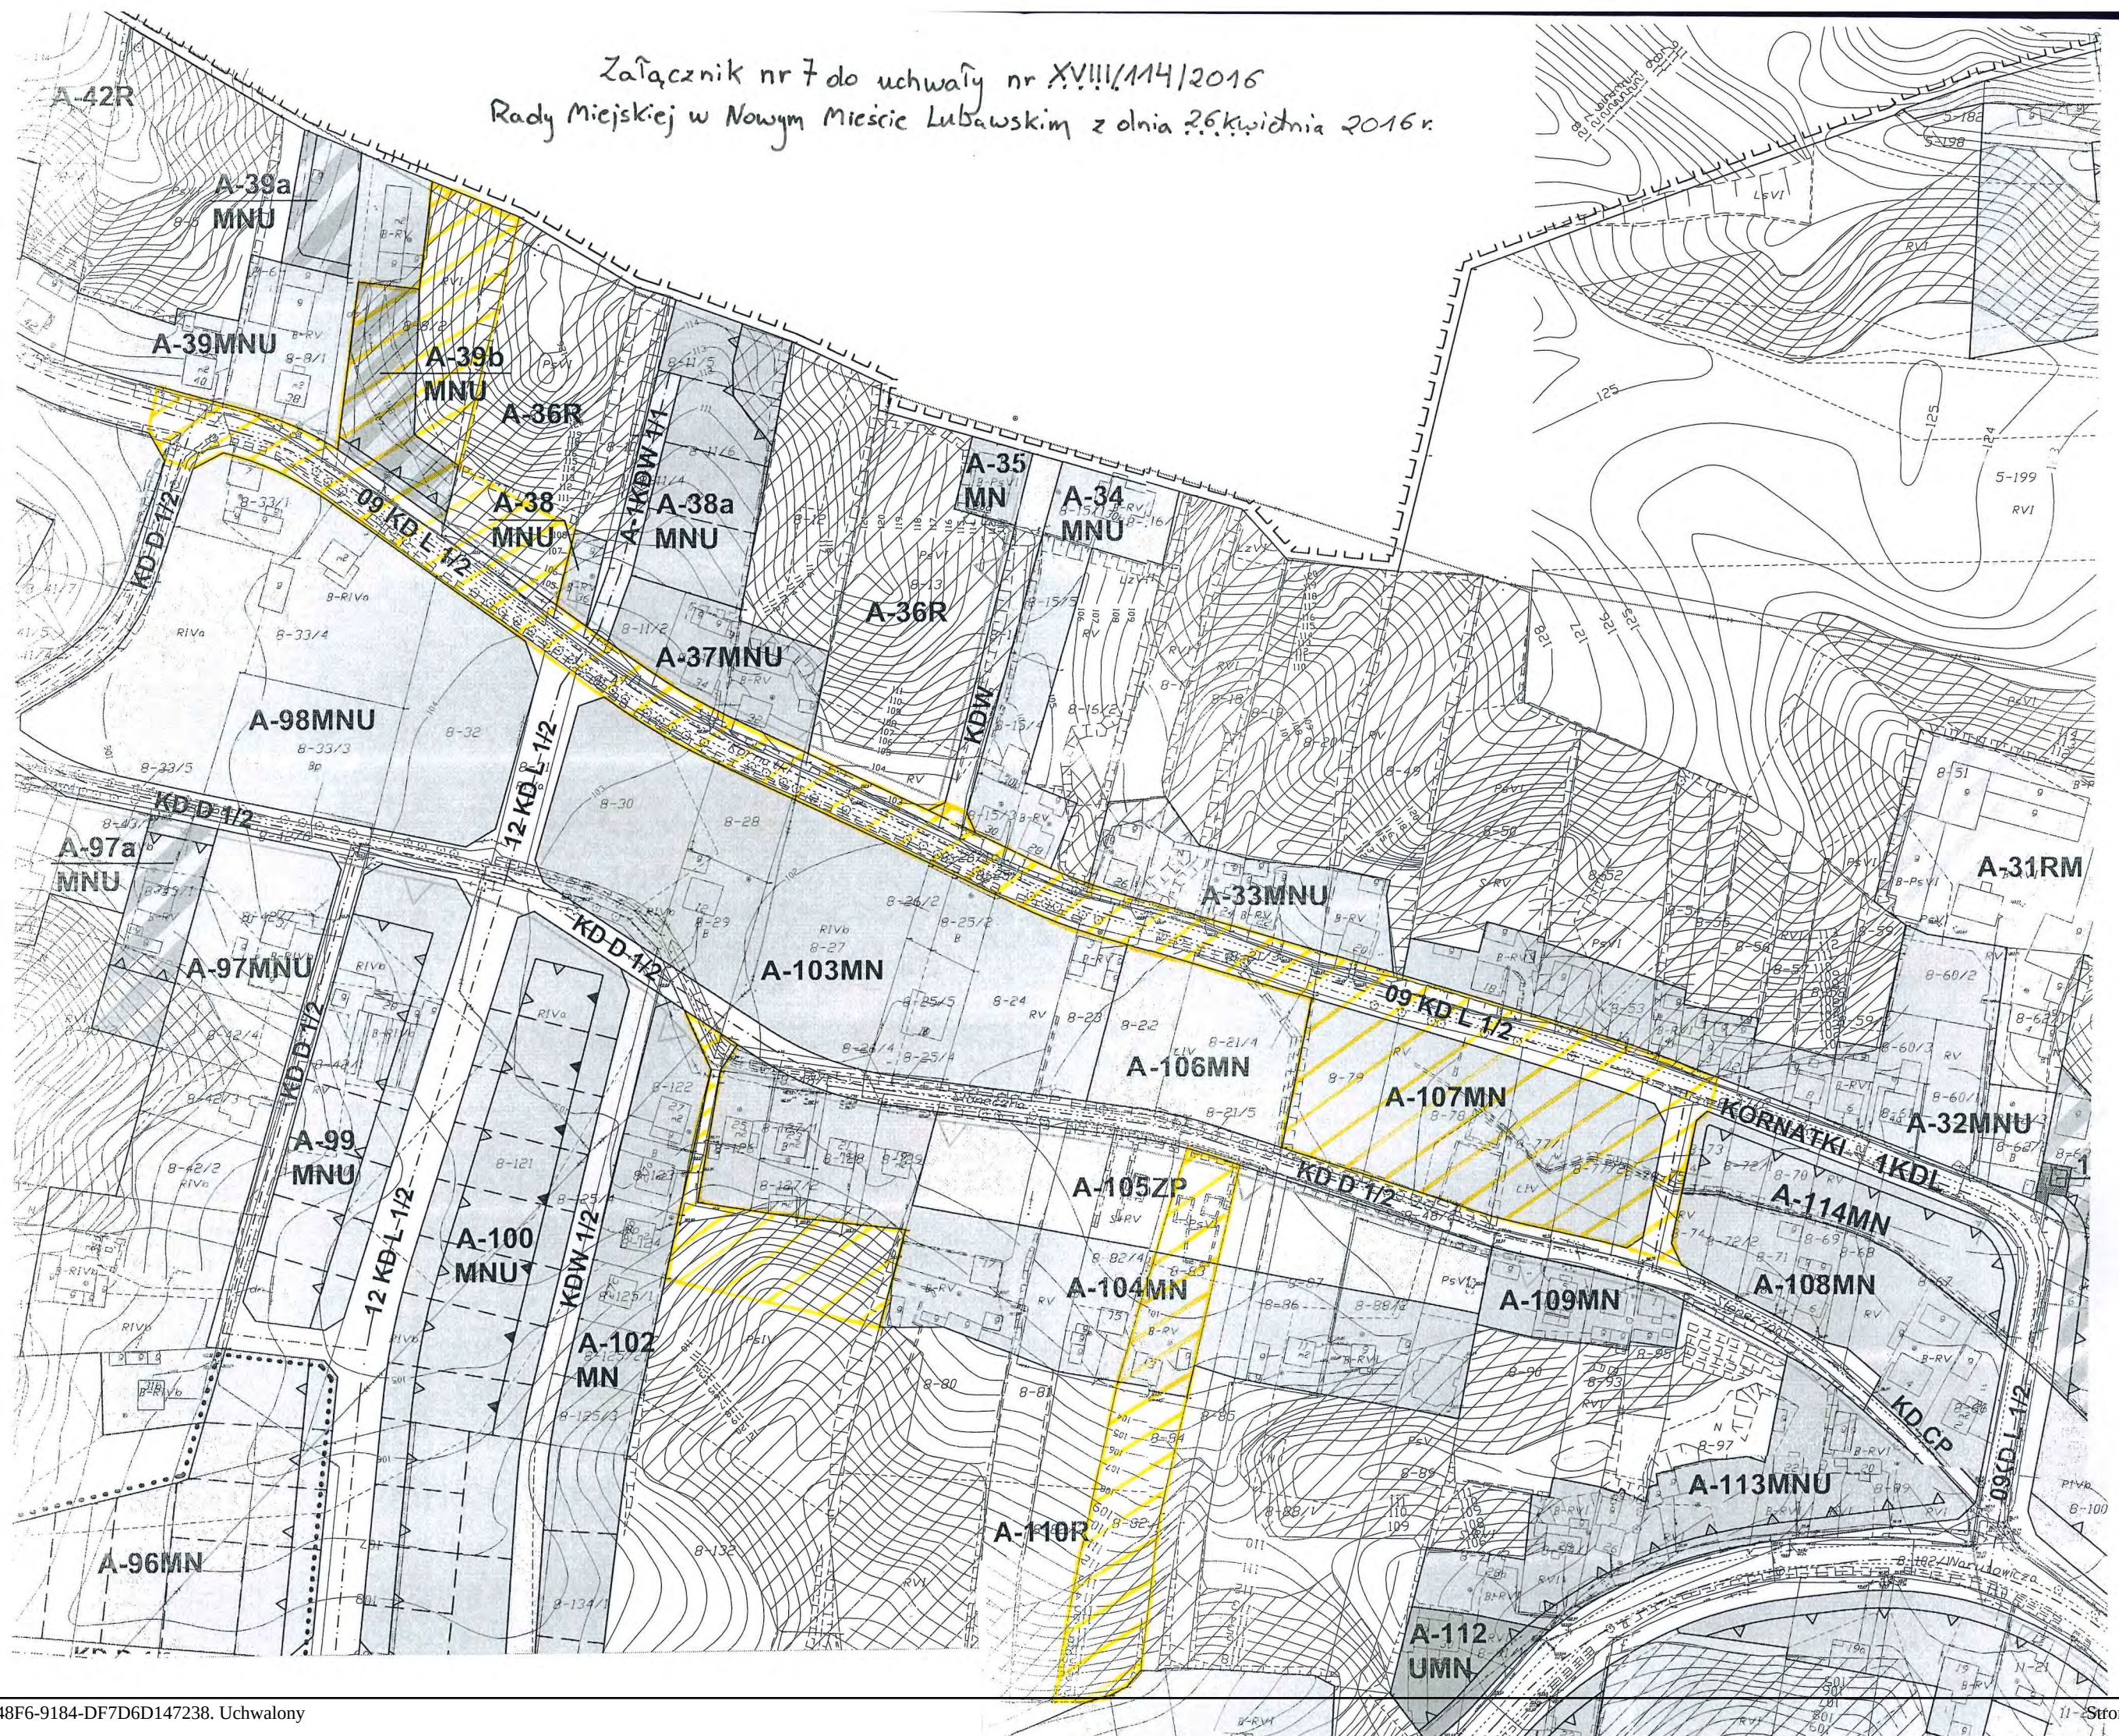

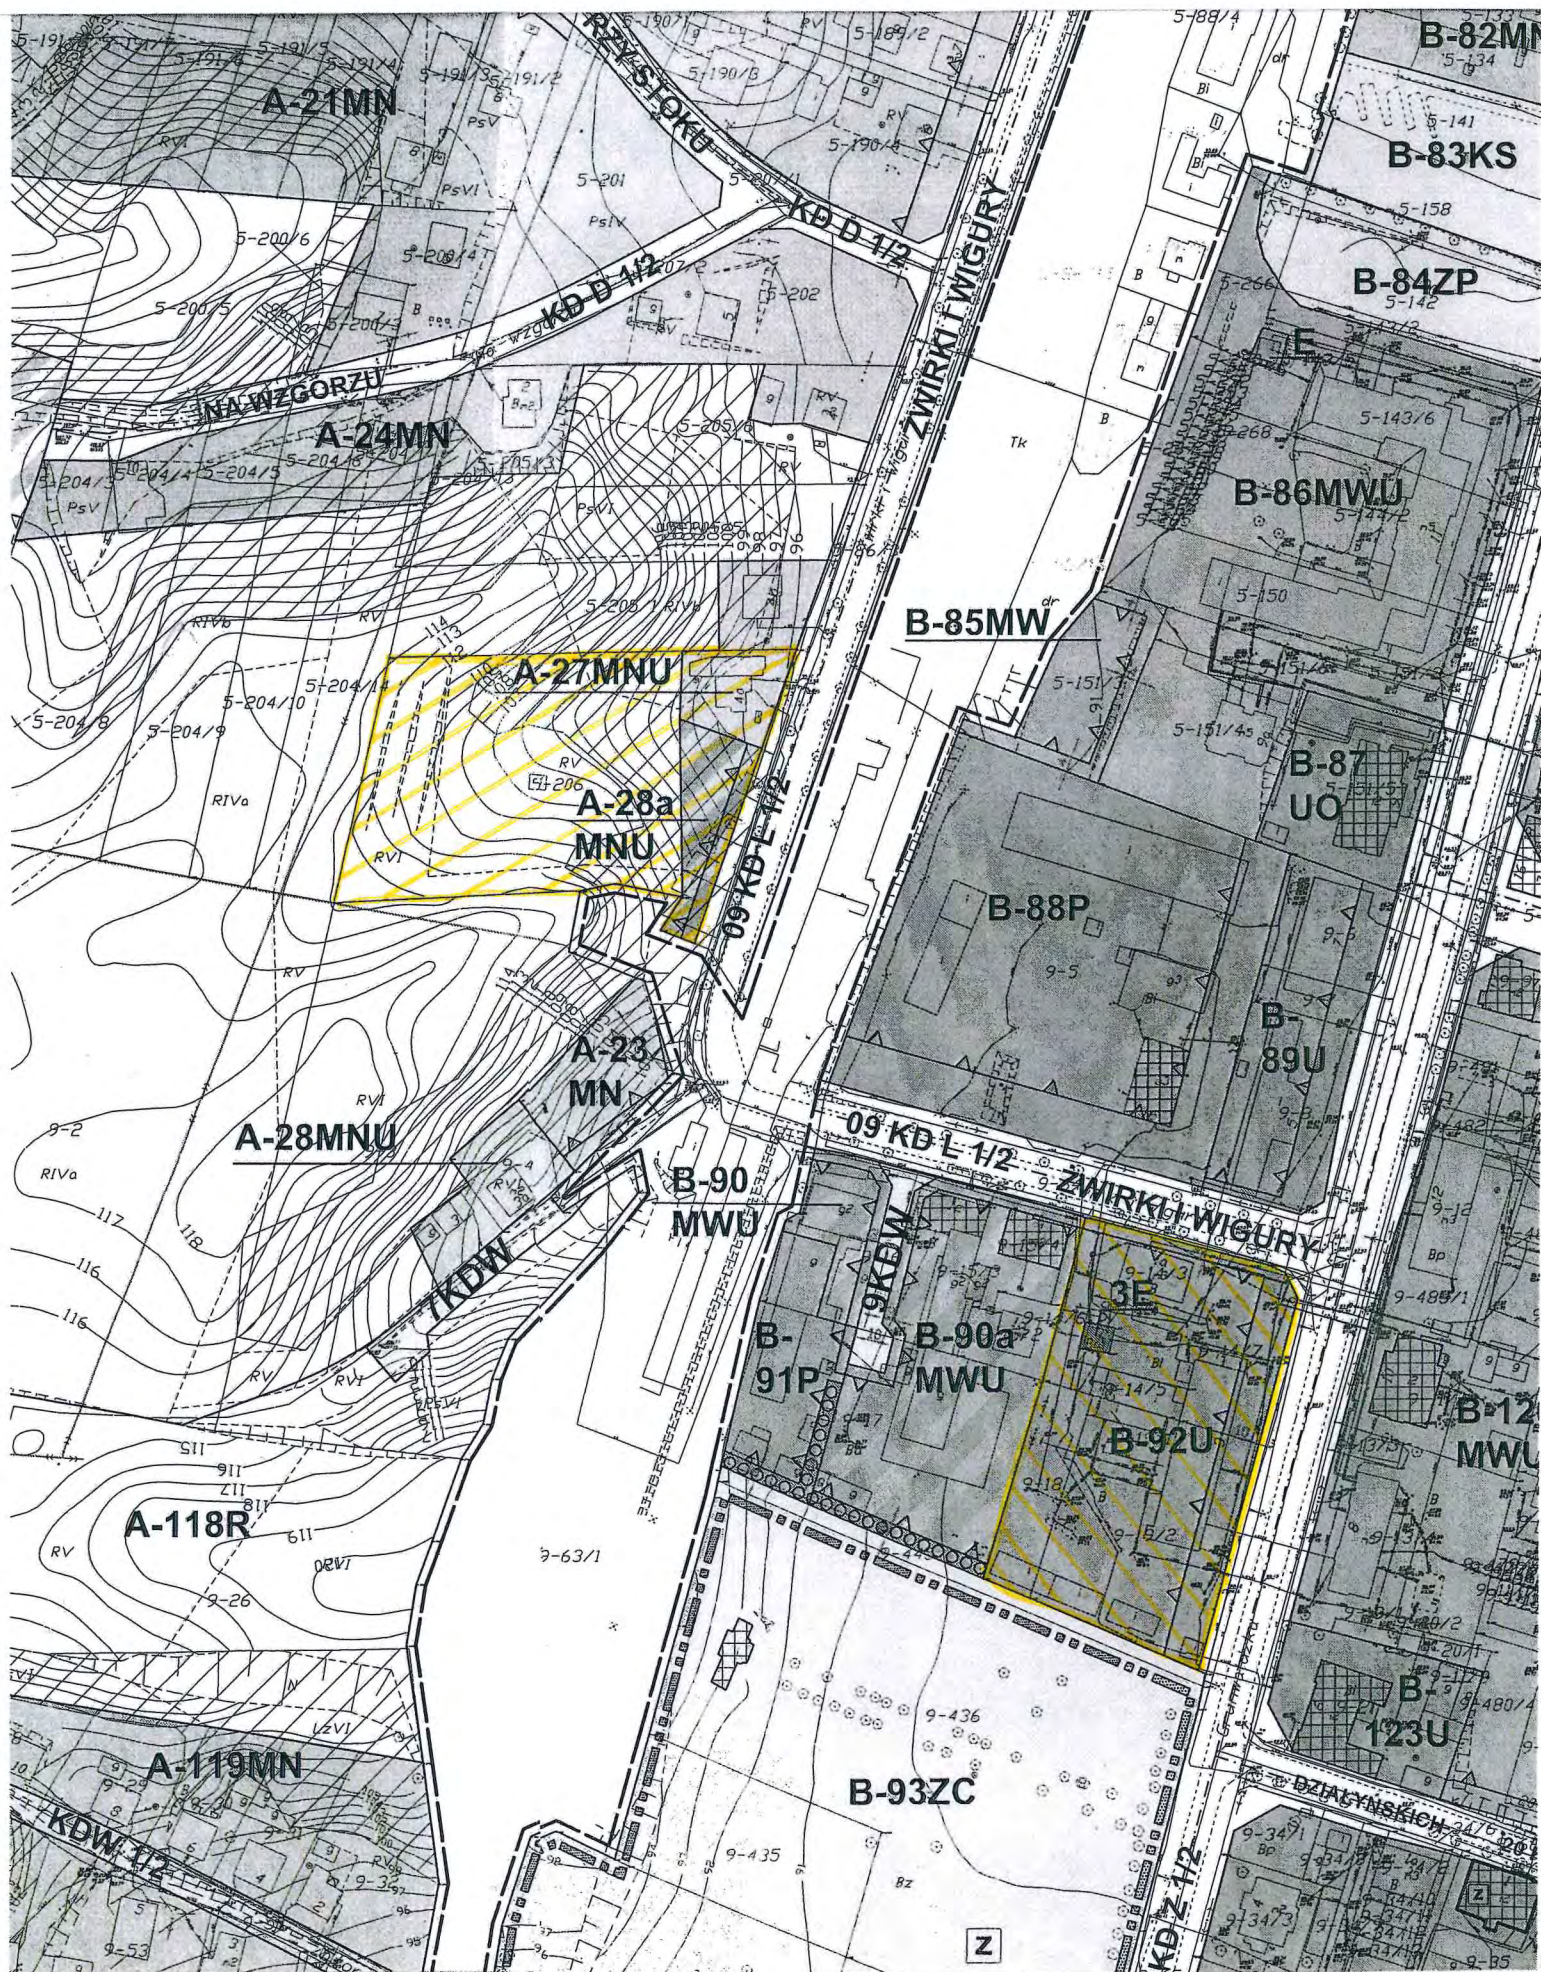

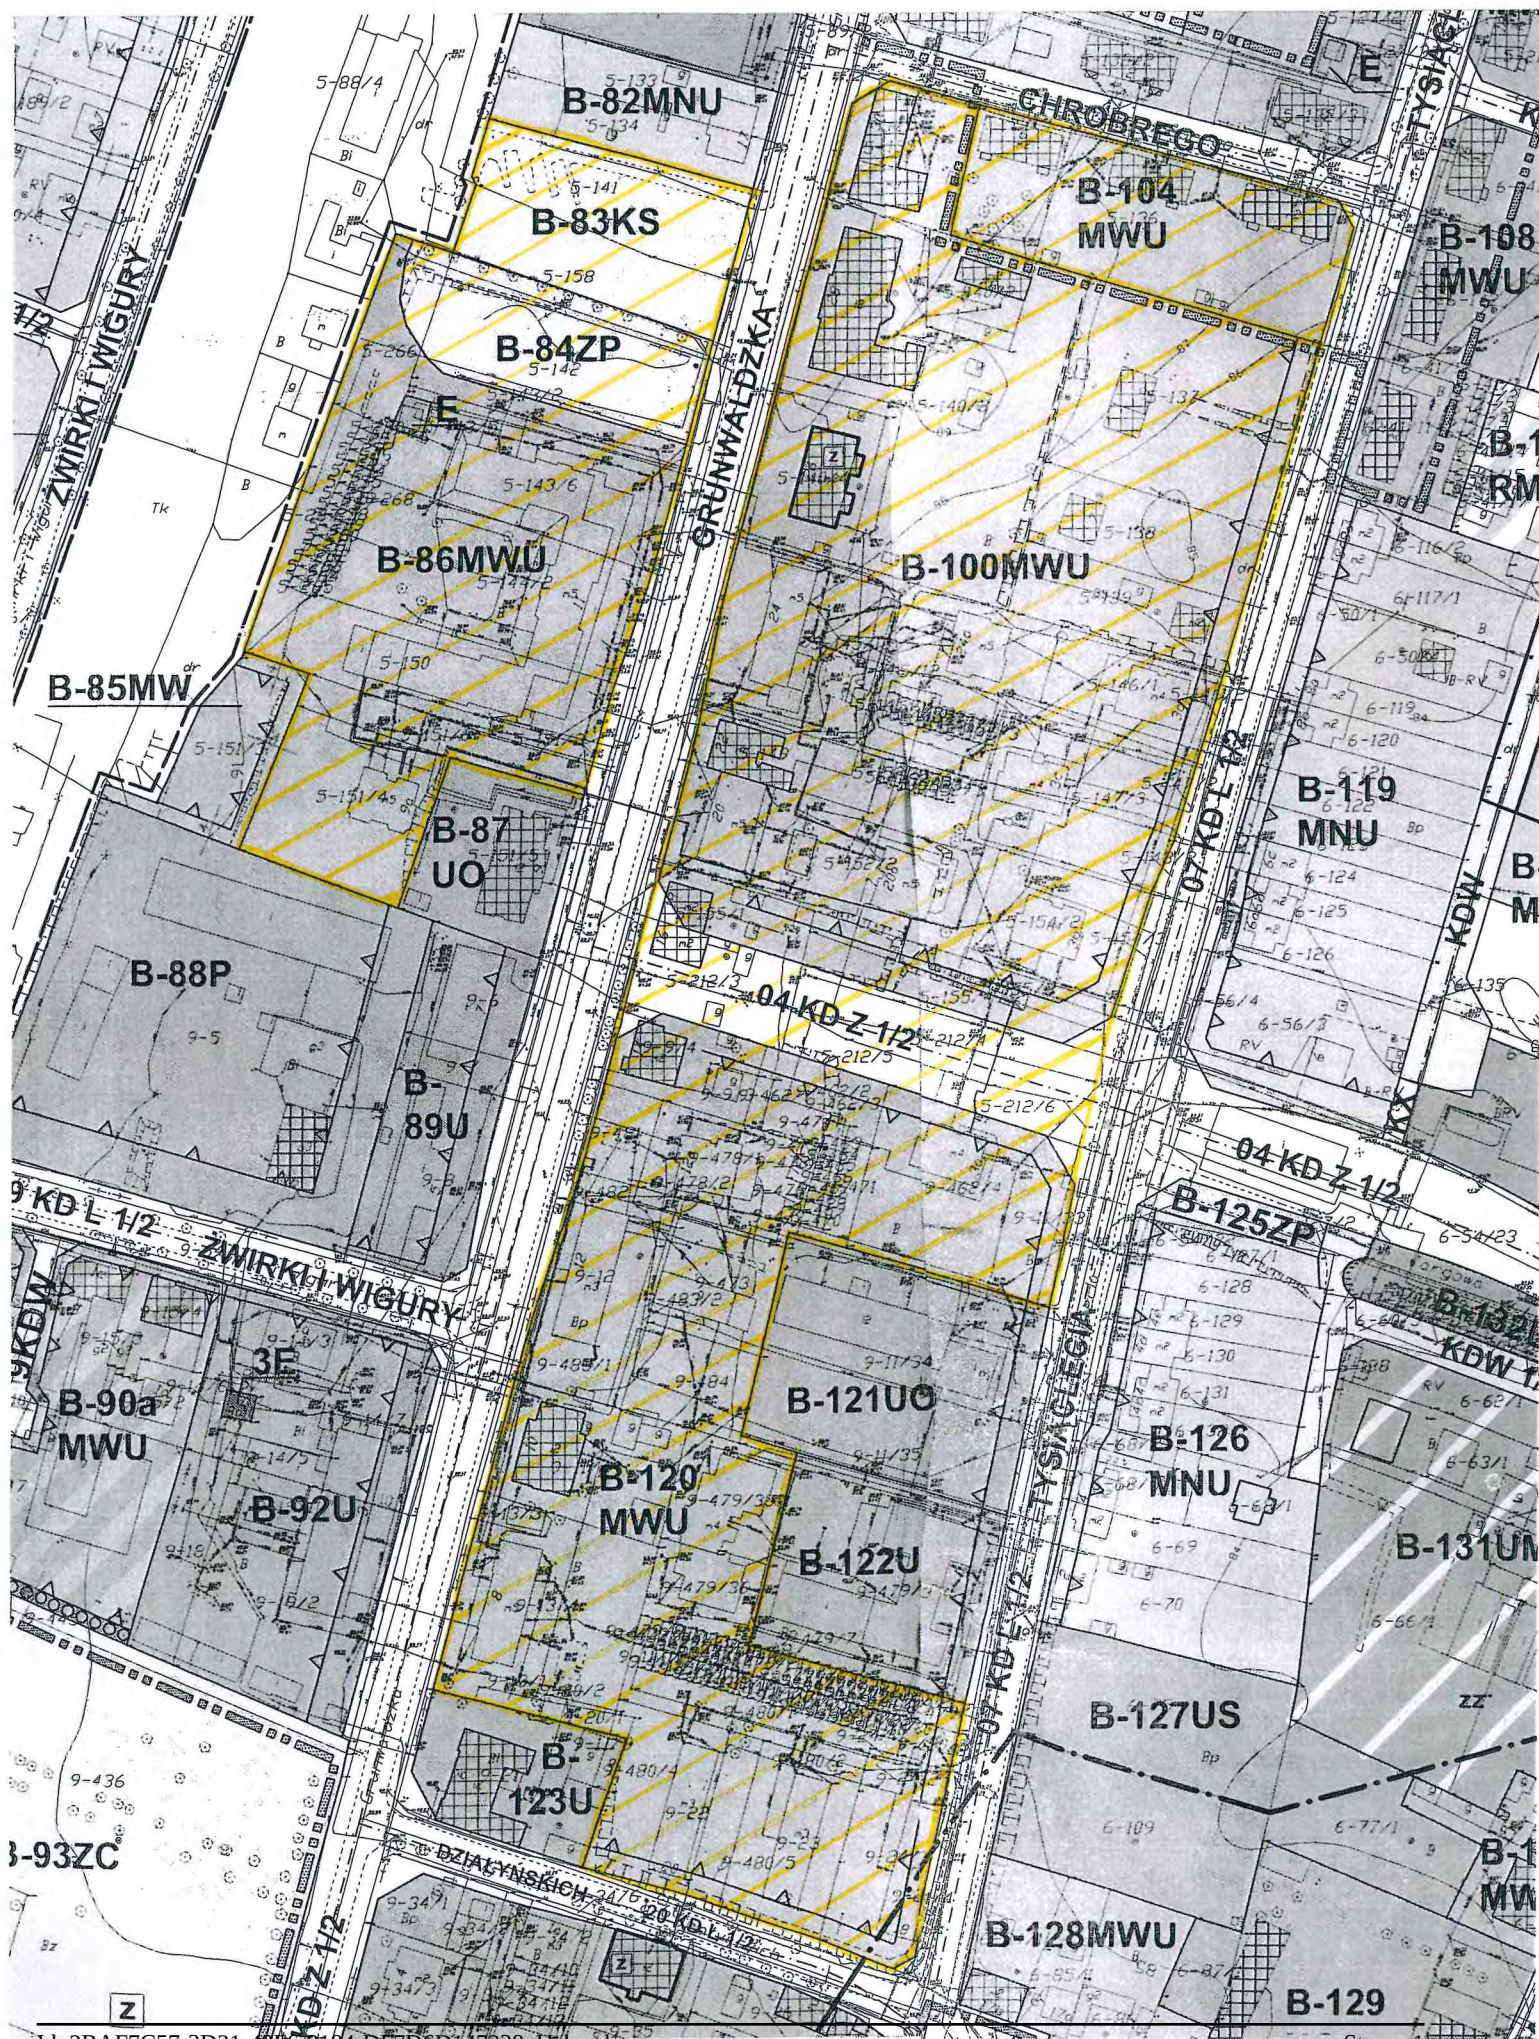


Załącznik nr 10 do uchwały nr. XVIII/114/2016
Rady Miejskiej w Nowym Mieście Lubawskim z dnia 26 kwietnia 2016r.

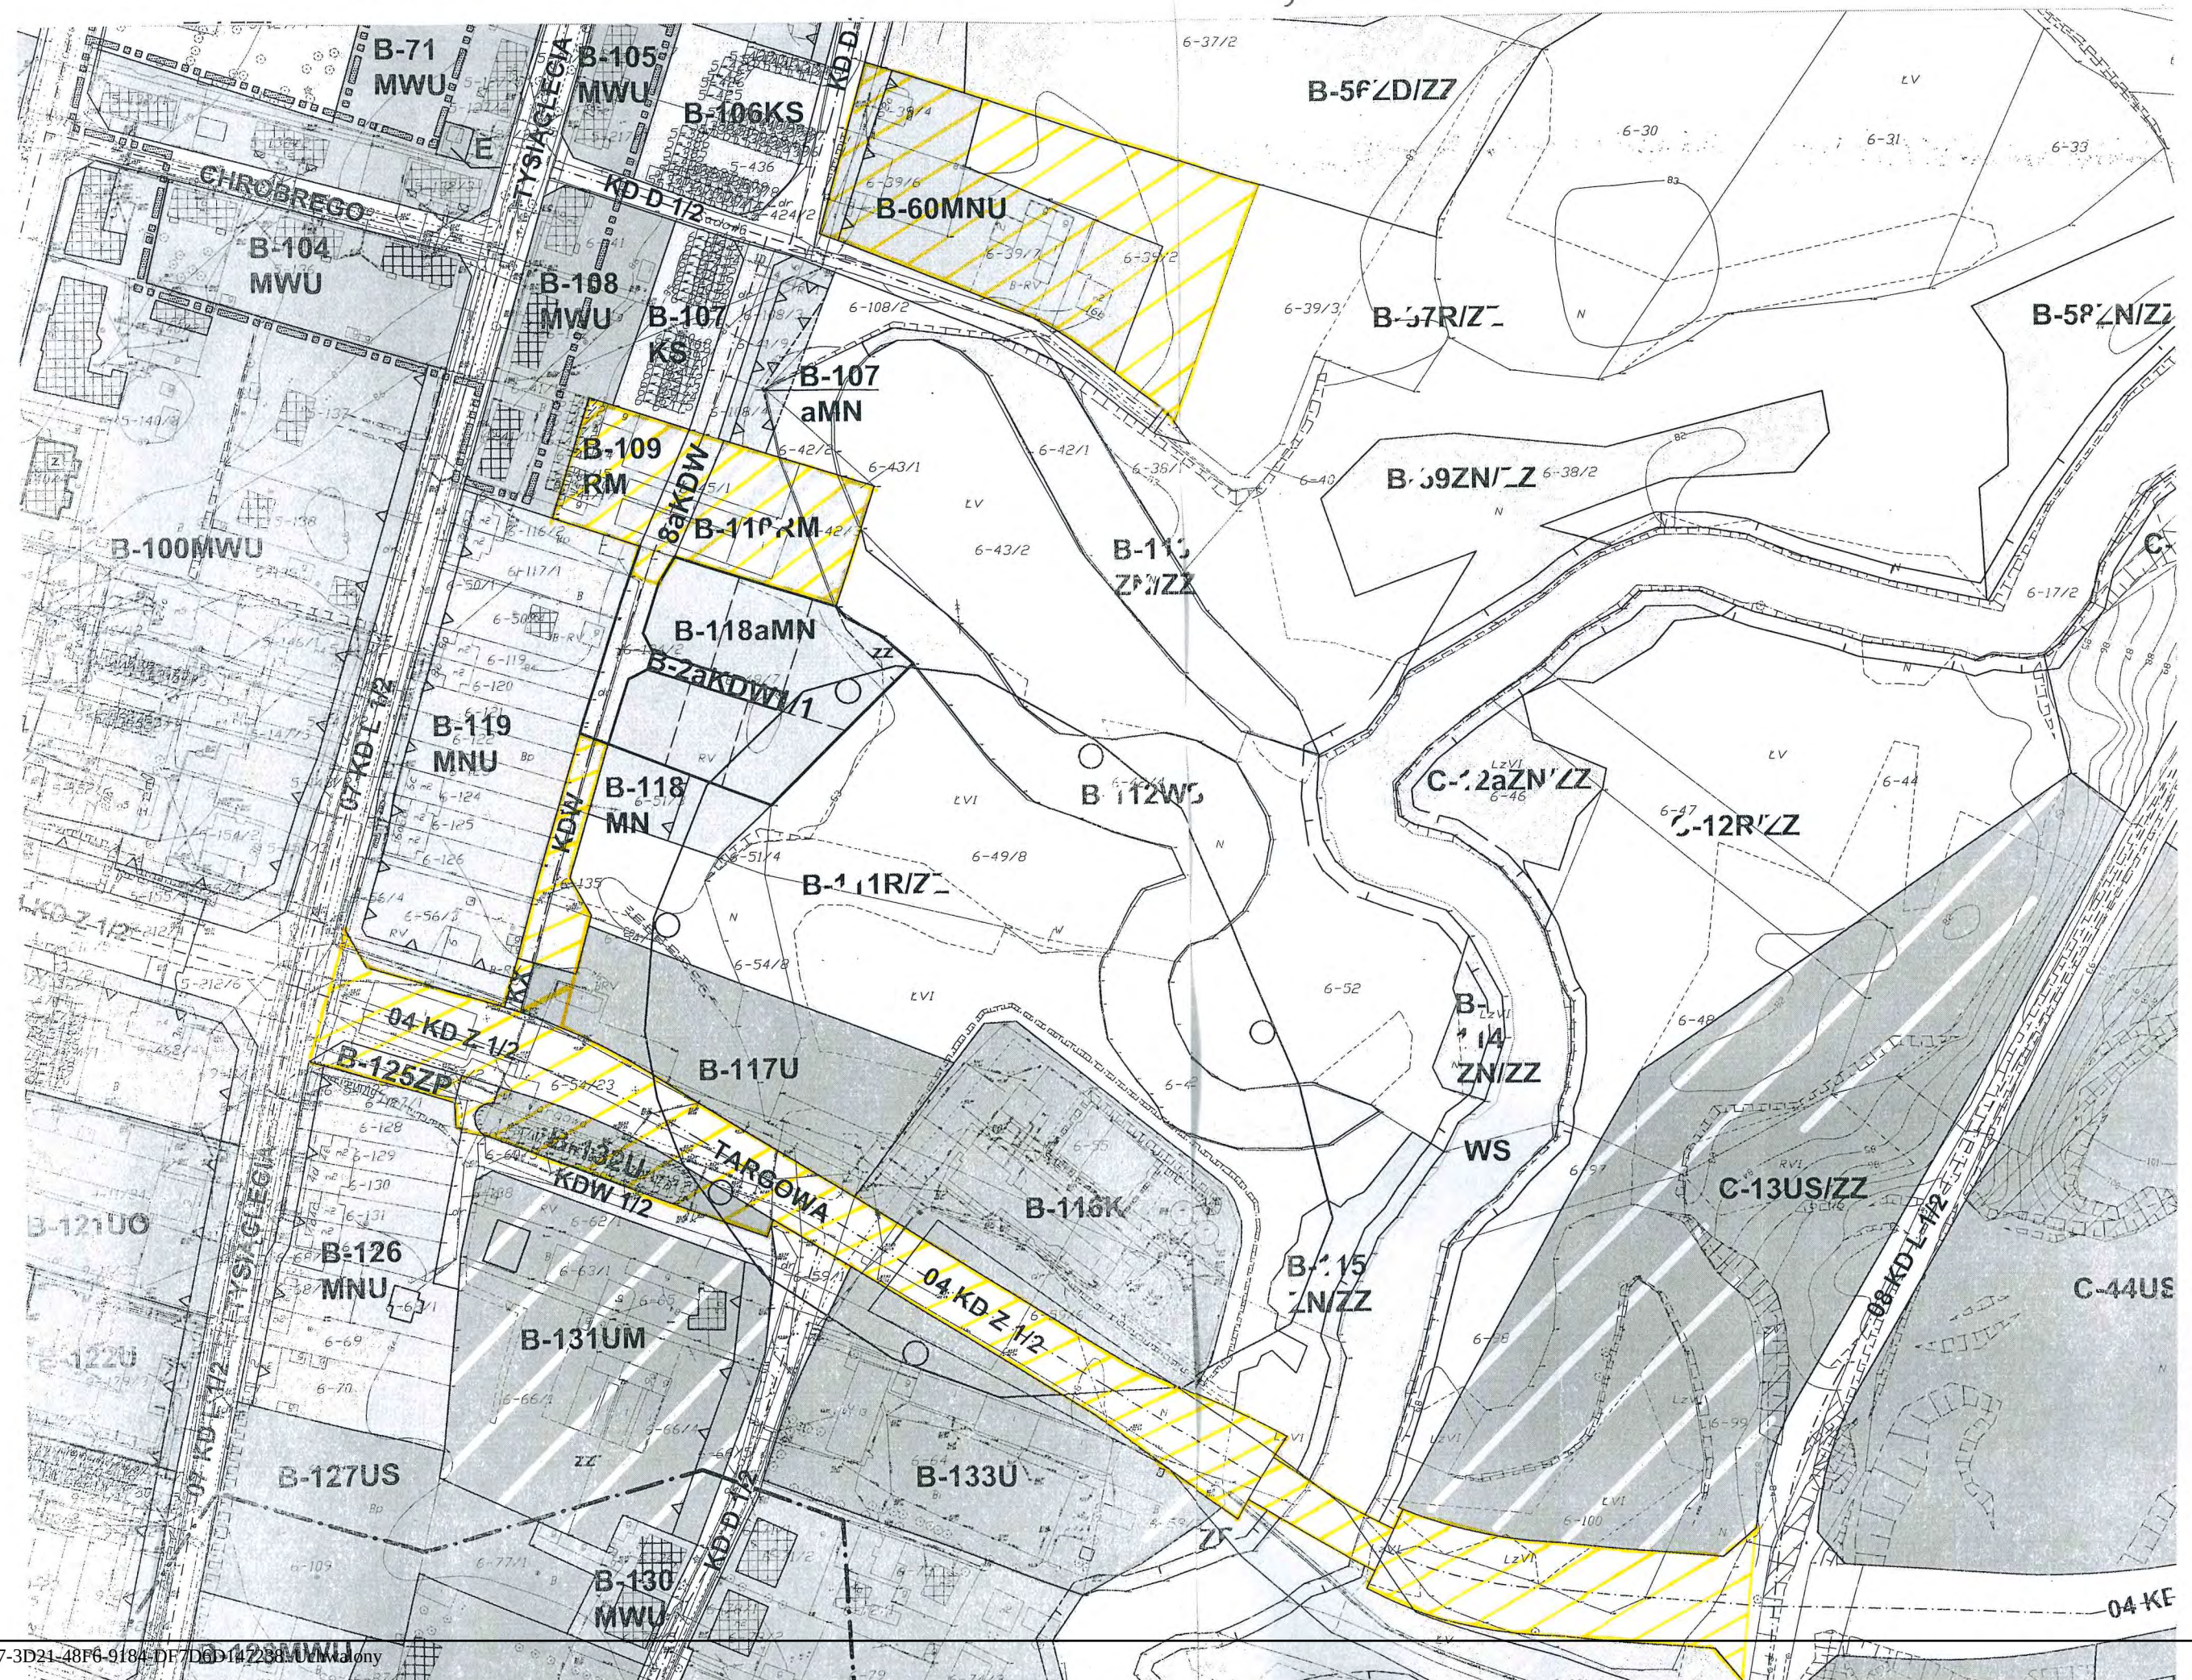

C-42aZL




Załącznik nr 11b do uchwały nr XV/114/2016
Rady Miejskiej w Nowym Miście Lubawskim
z dnia 26 kwietnia 2016r.

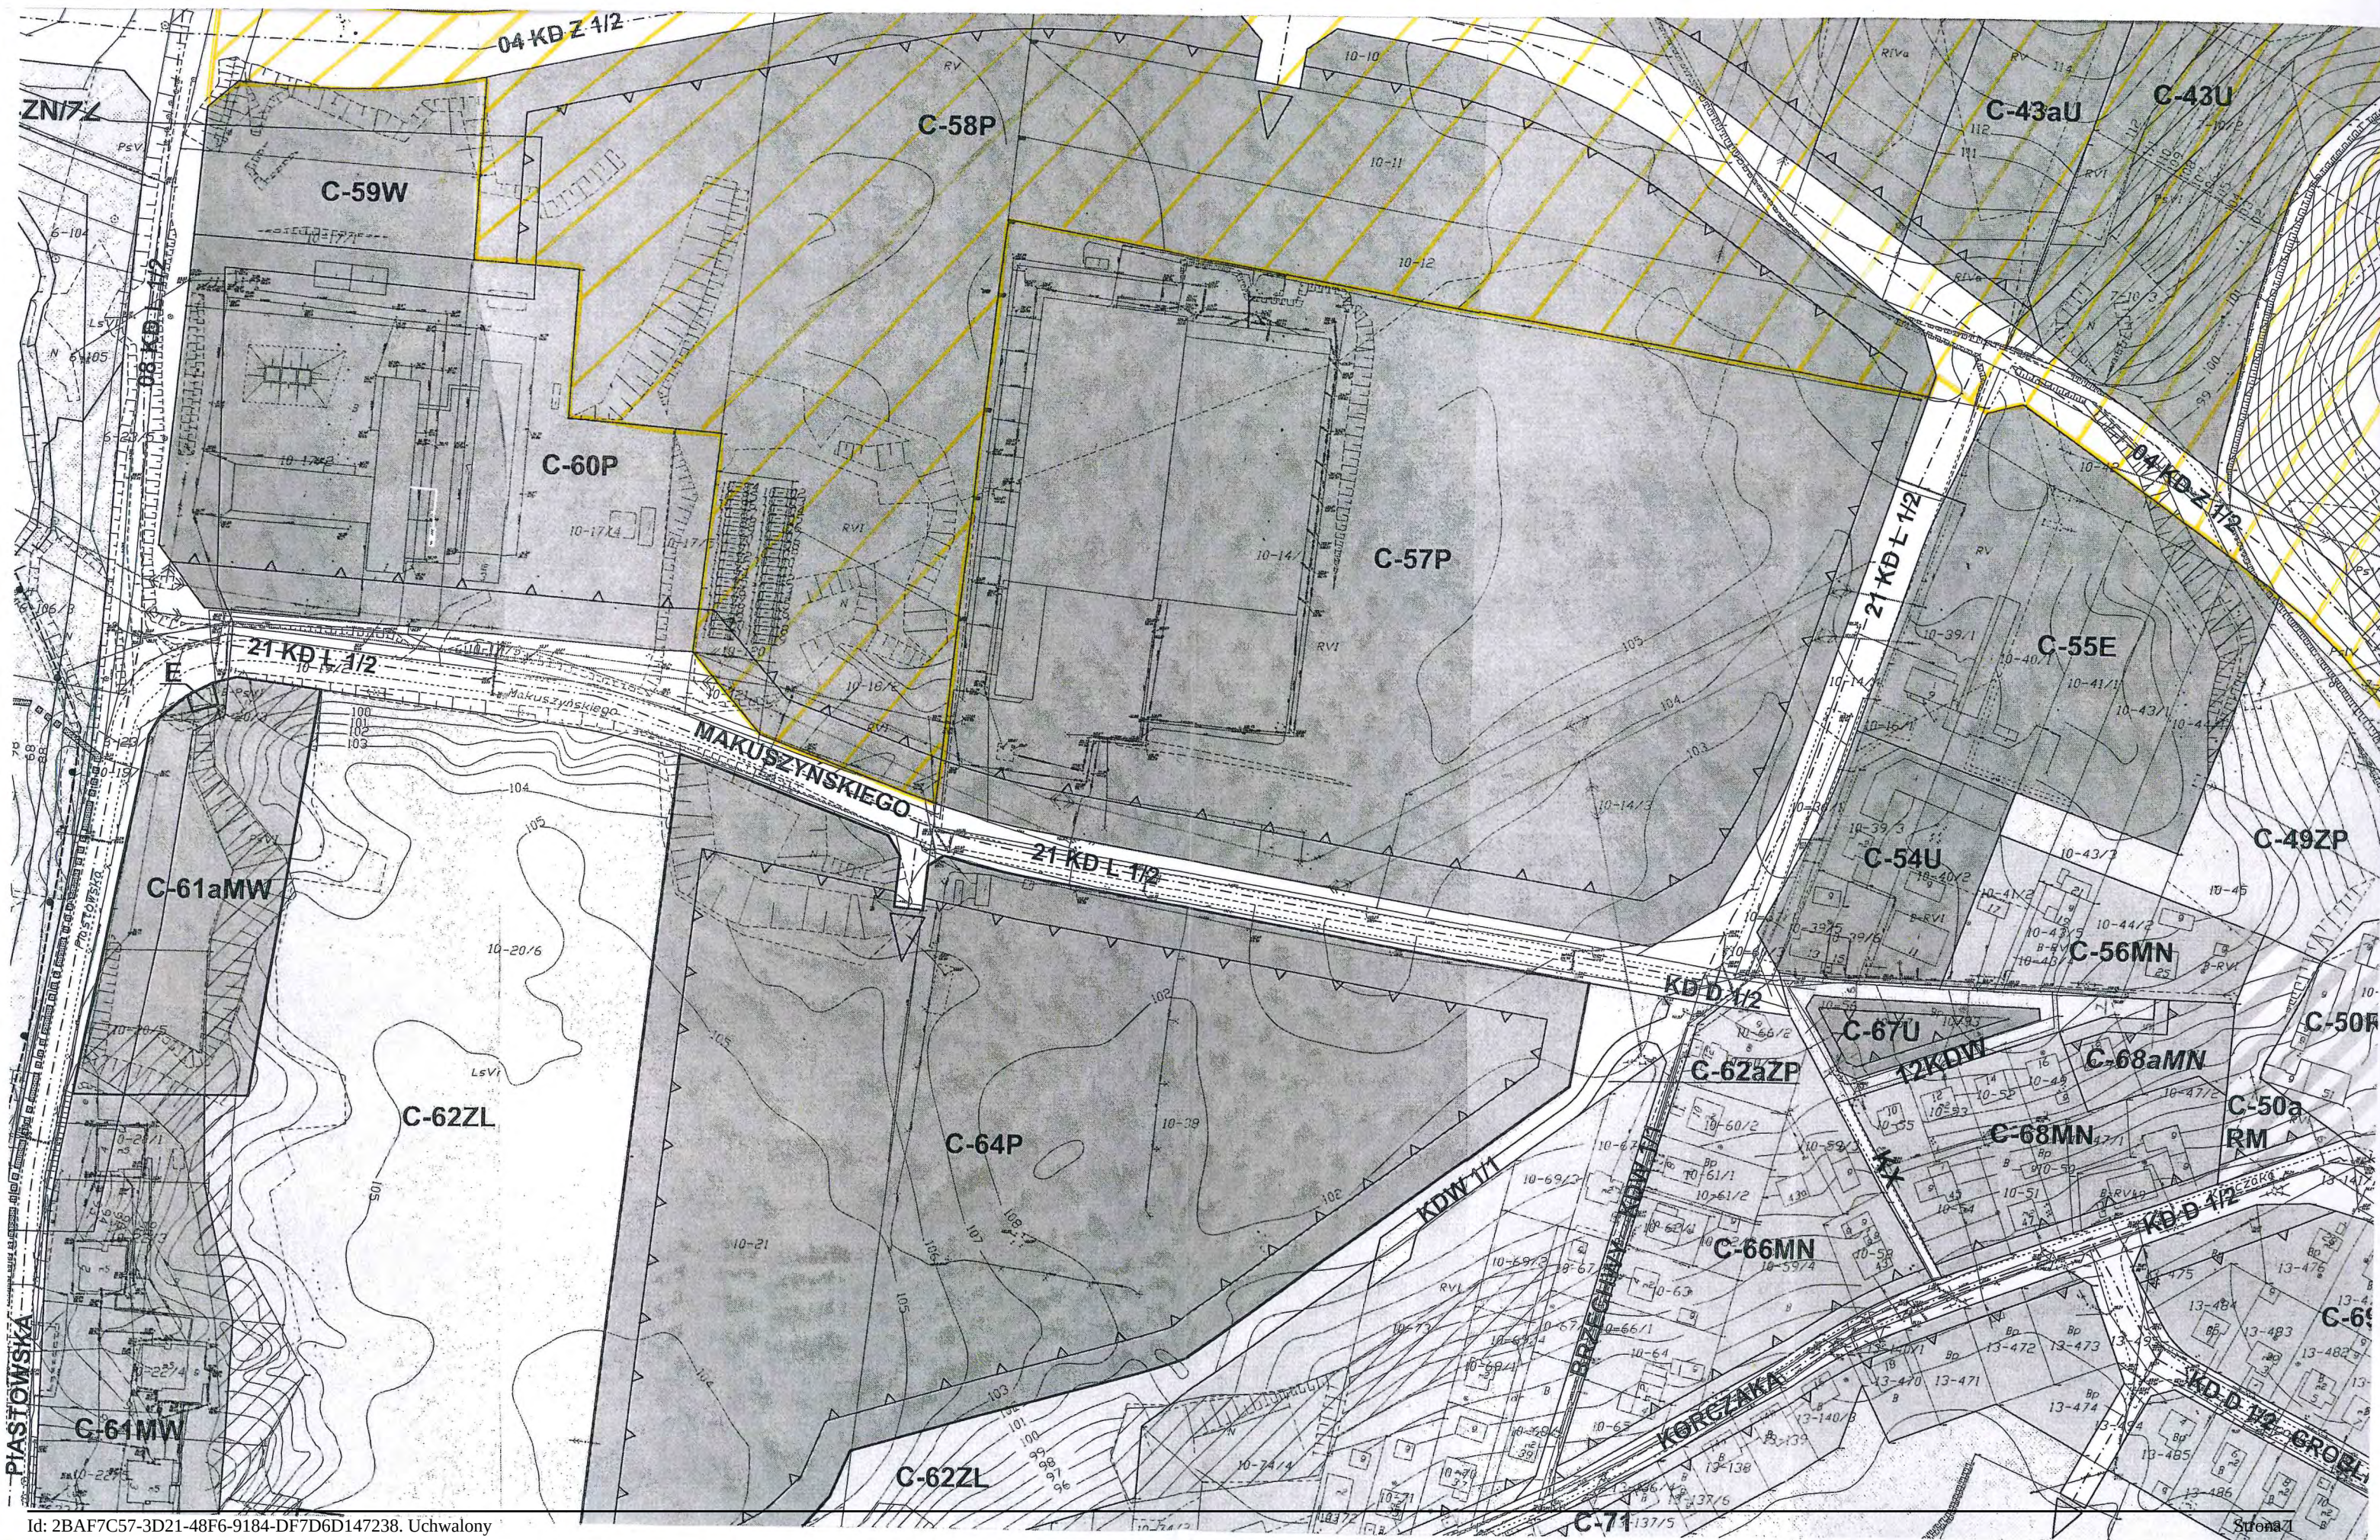



Załącznik nr 11c do uchwały nr XVIII/144/2016
Rady Miejskiej w Nowym Miście Lubawskim
z dnia 26 kwietnia 2016r.





Załącznik nr 11 do uchwały nr XVIII/
14/2016
Rady Miejskiej w Nowym Mieście Lubawskim
z dnia 26 kwietnia 2016r.

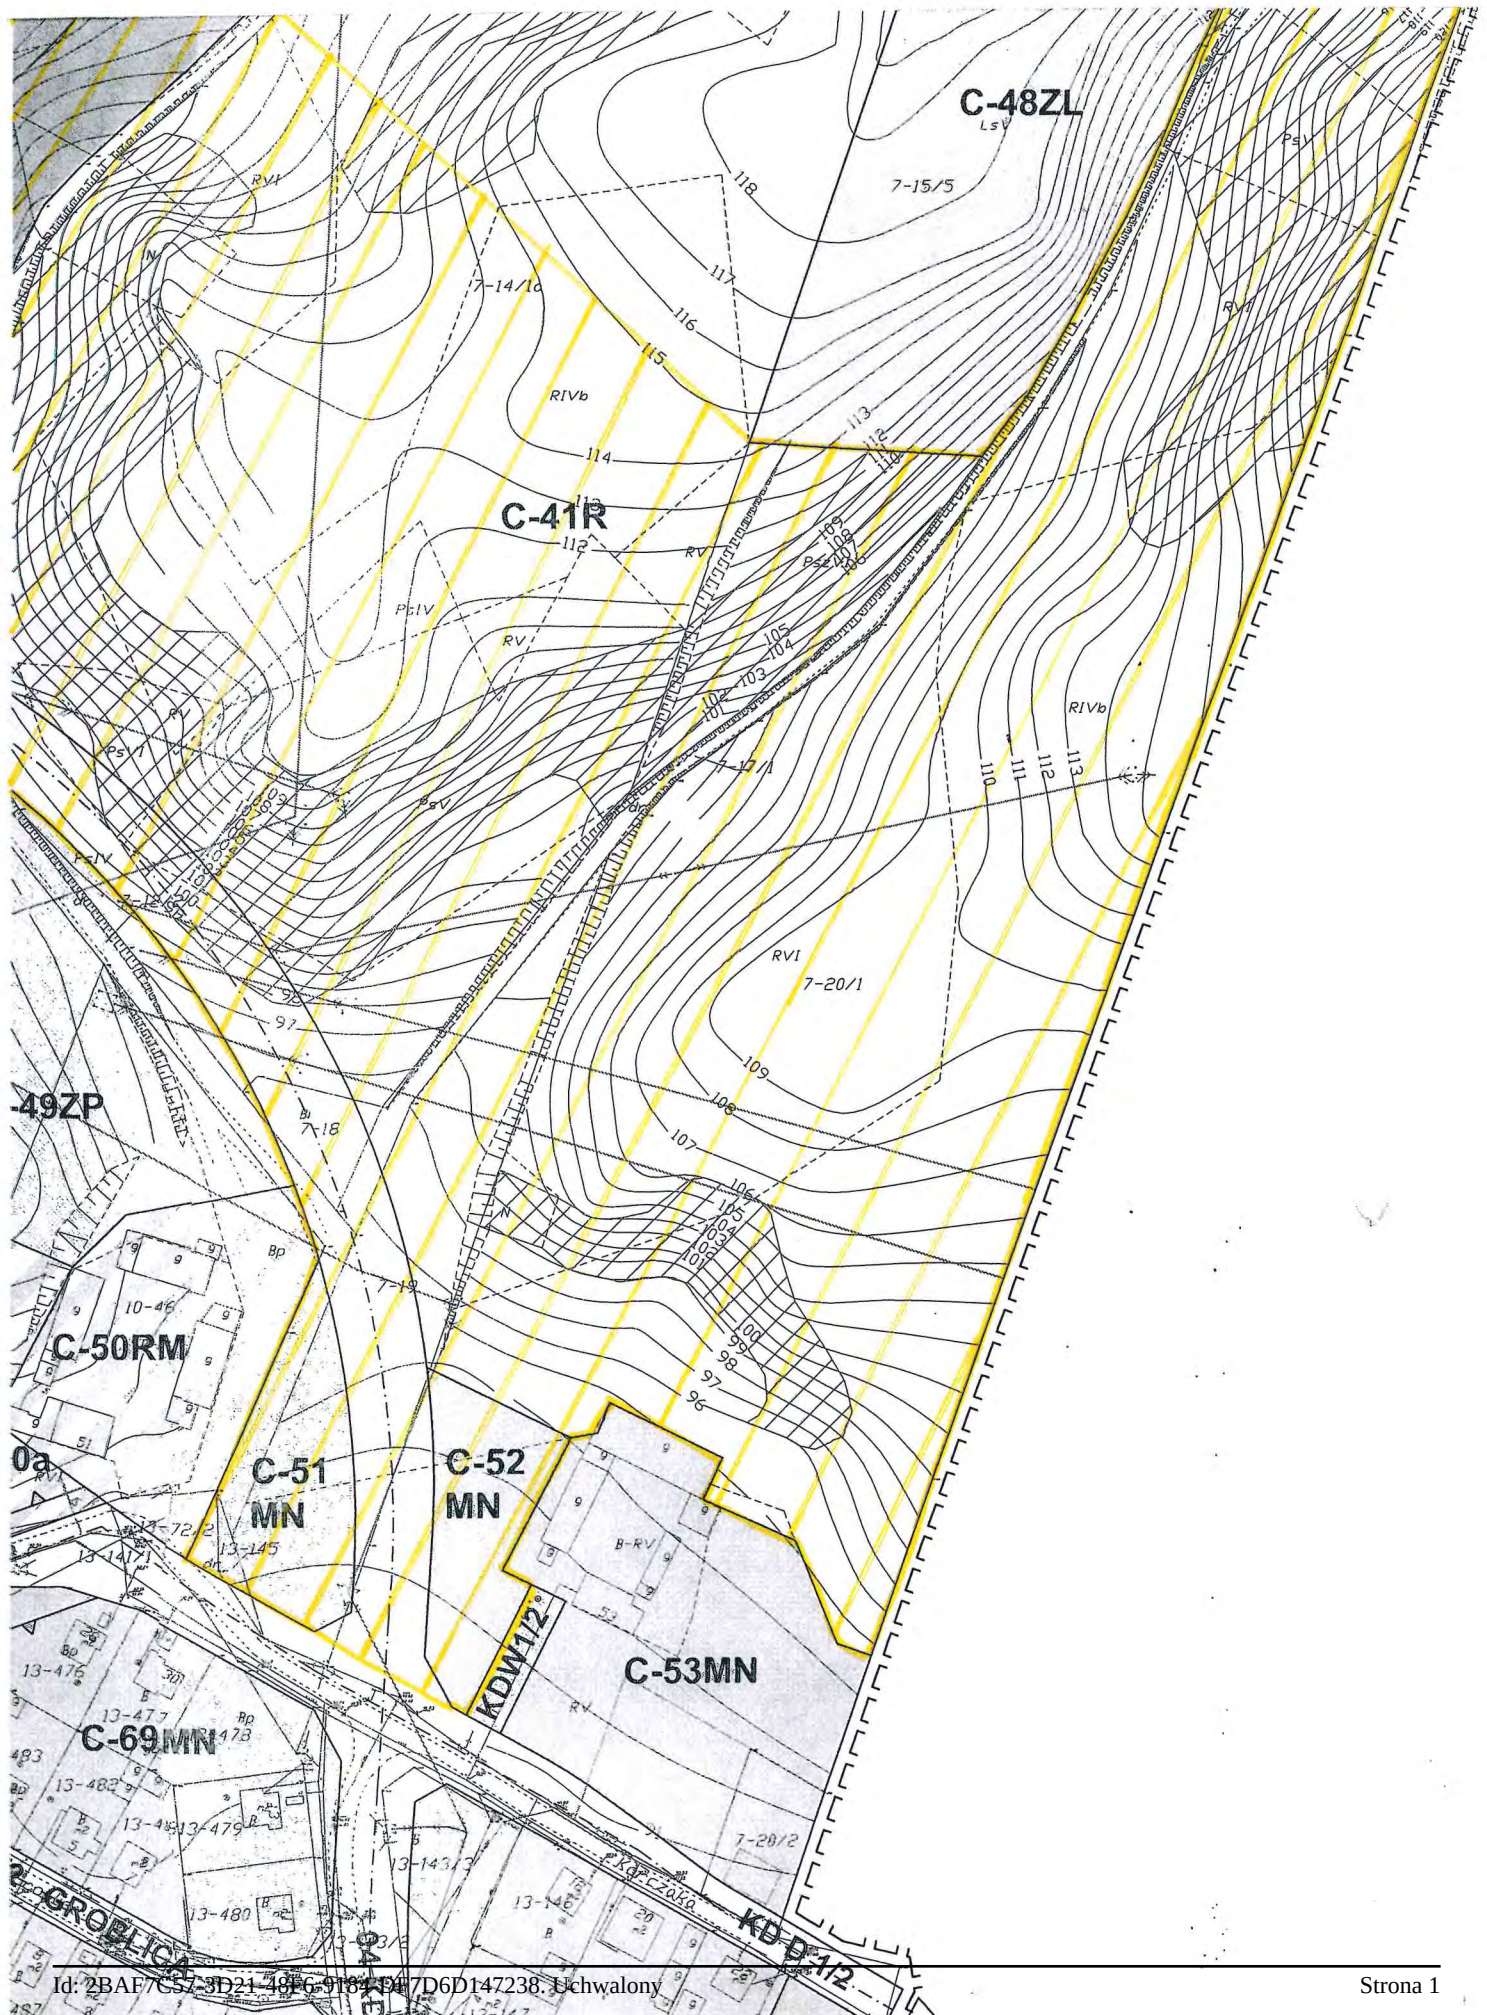


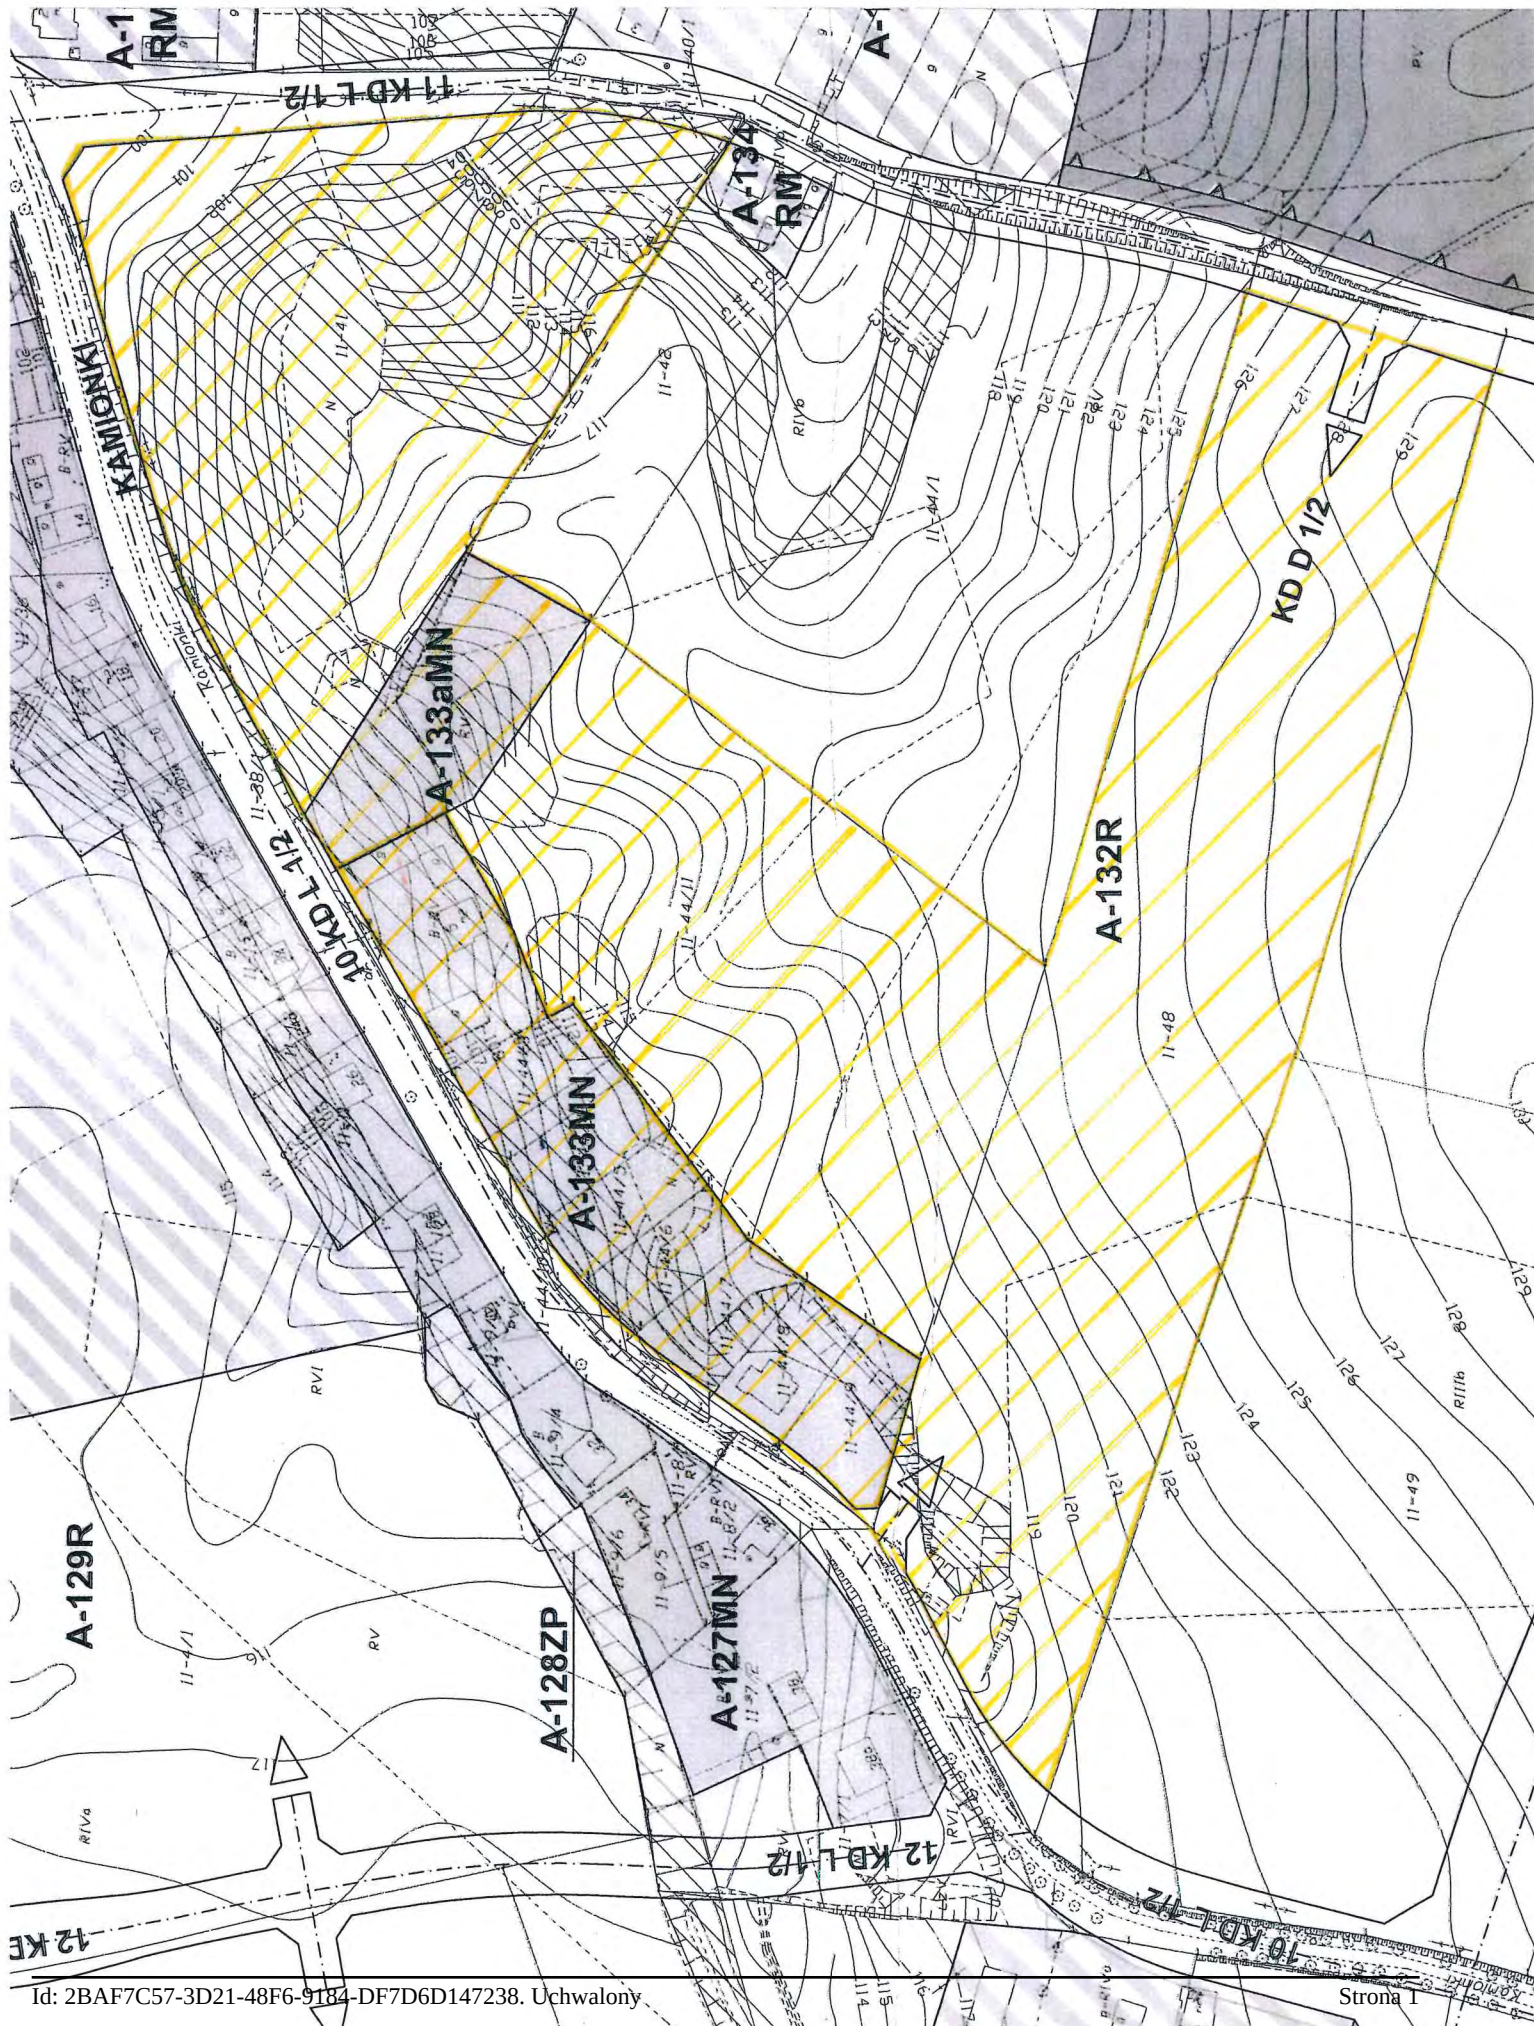


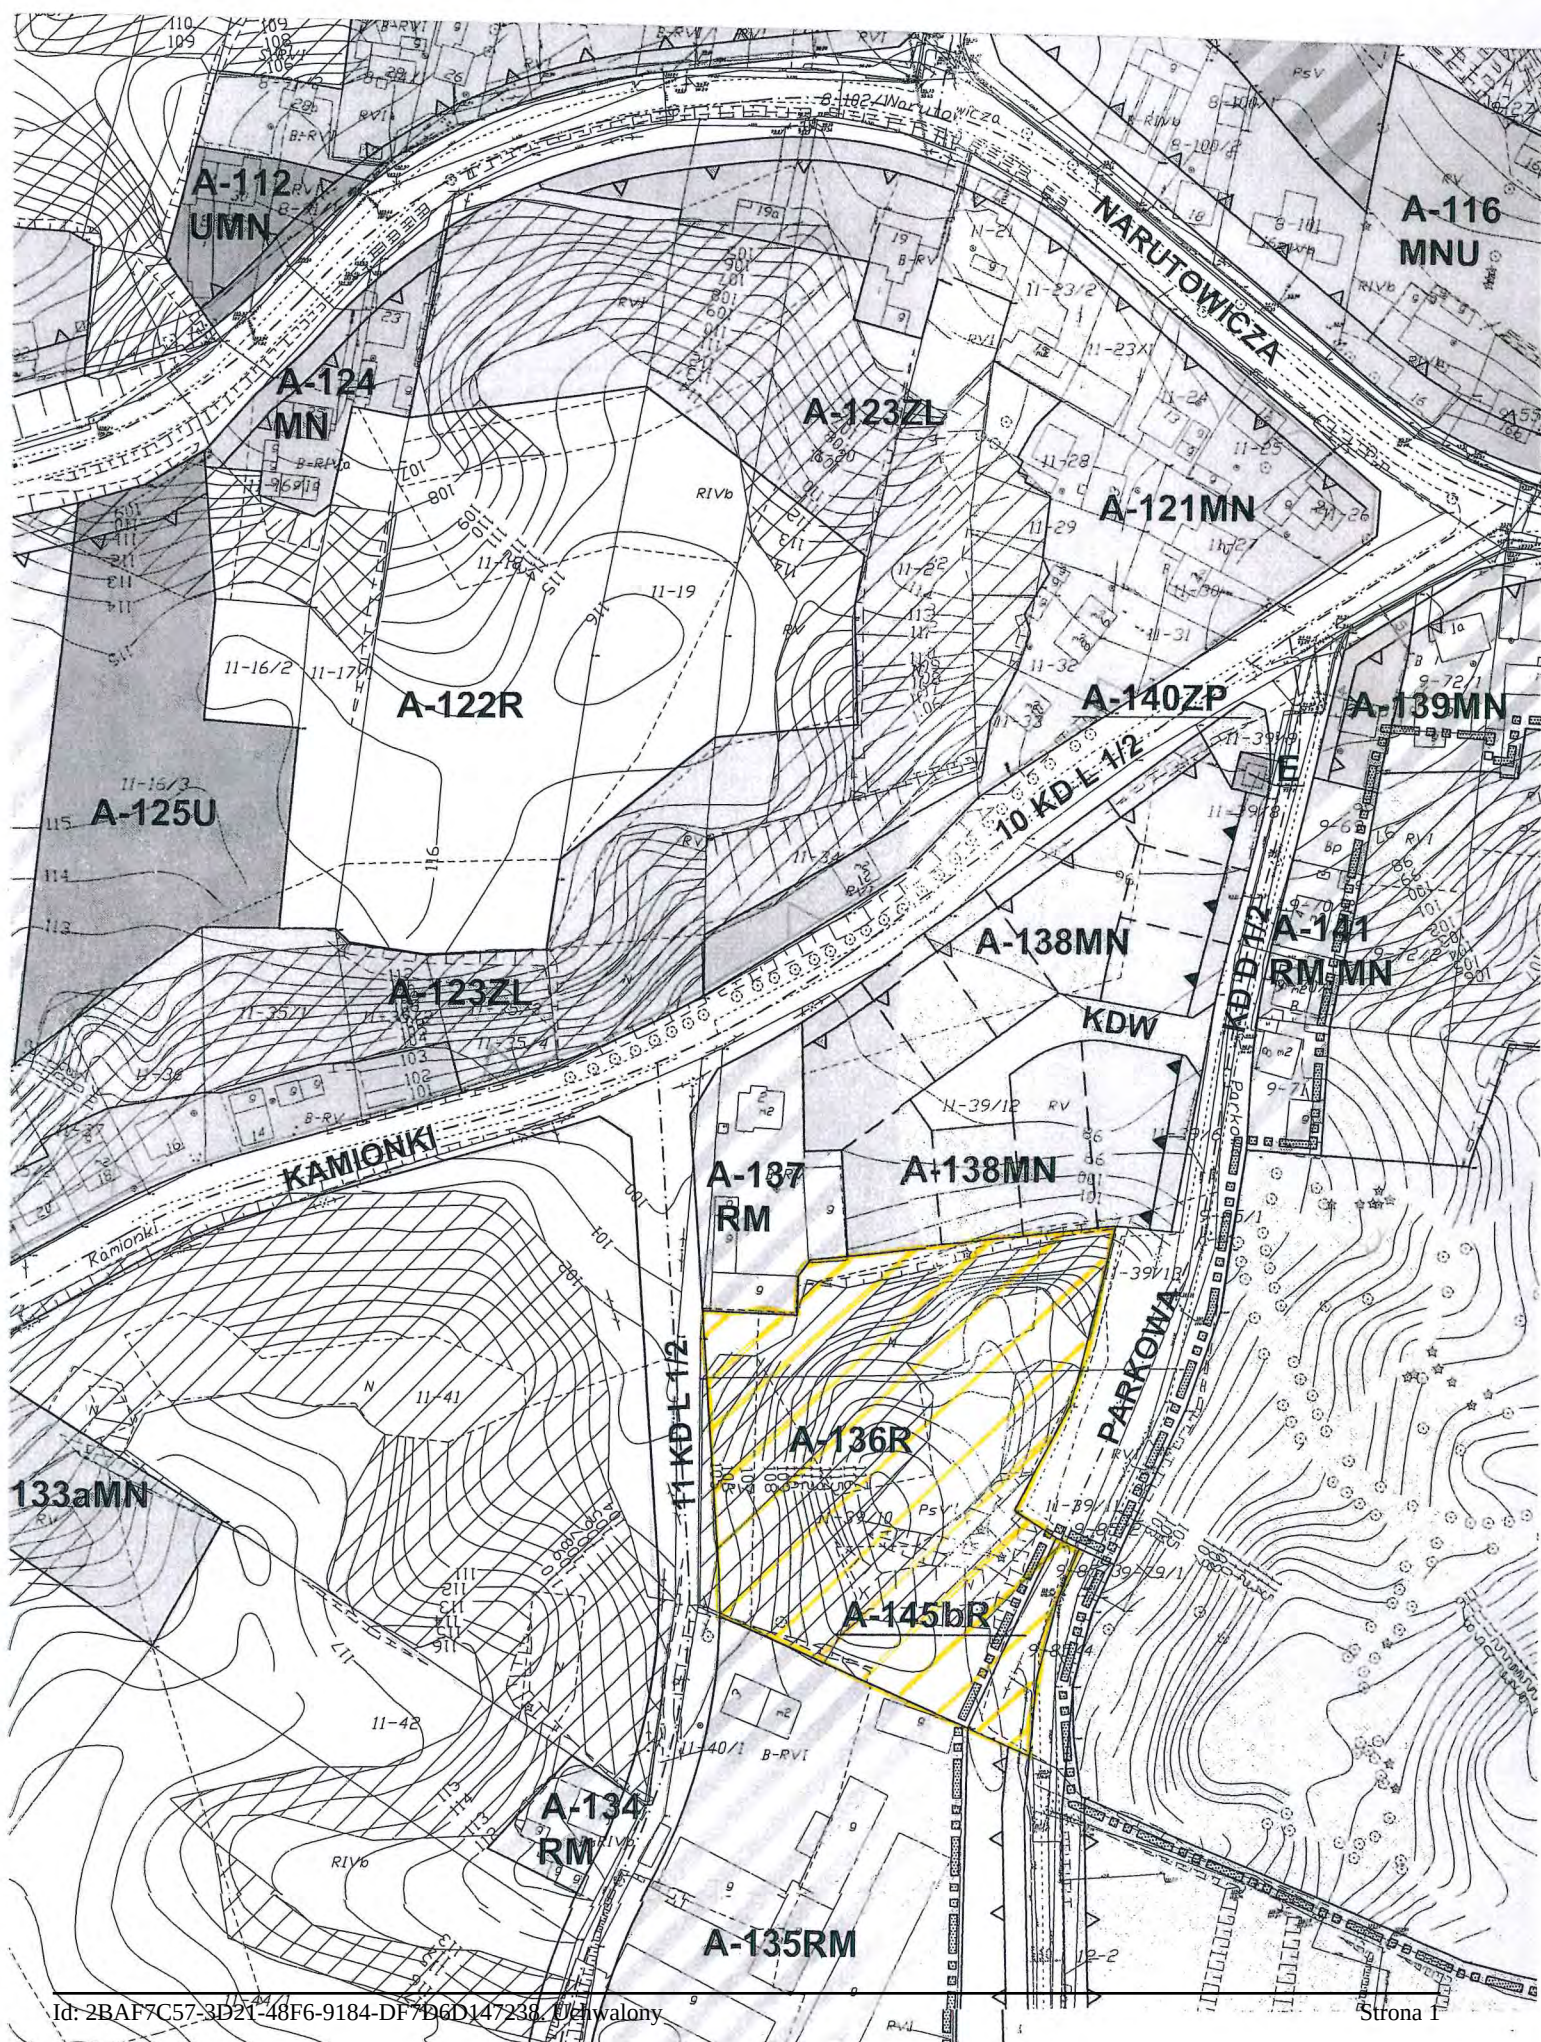


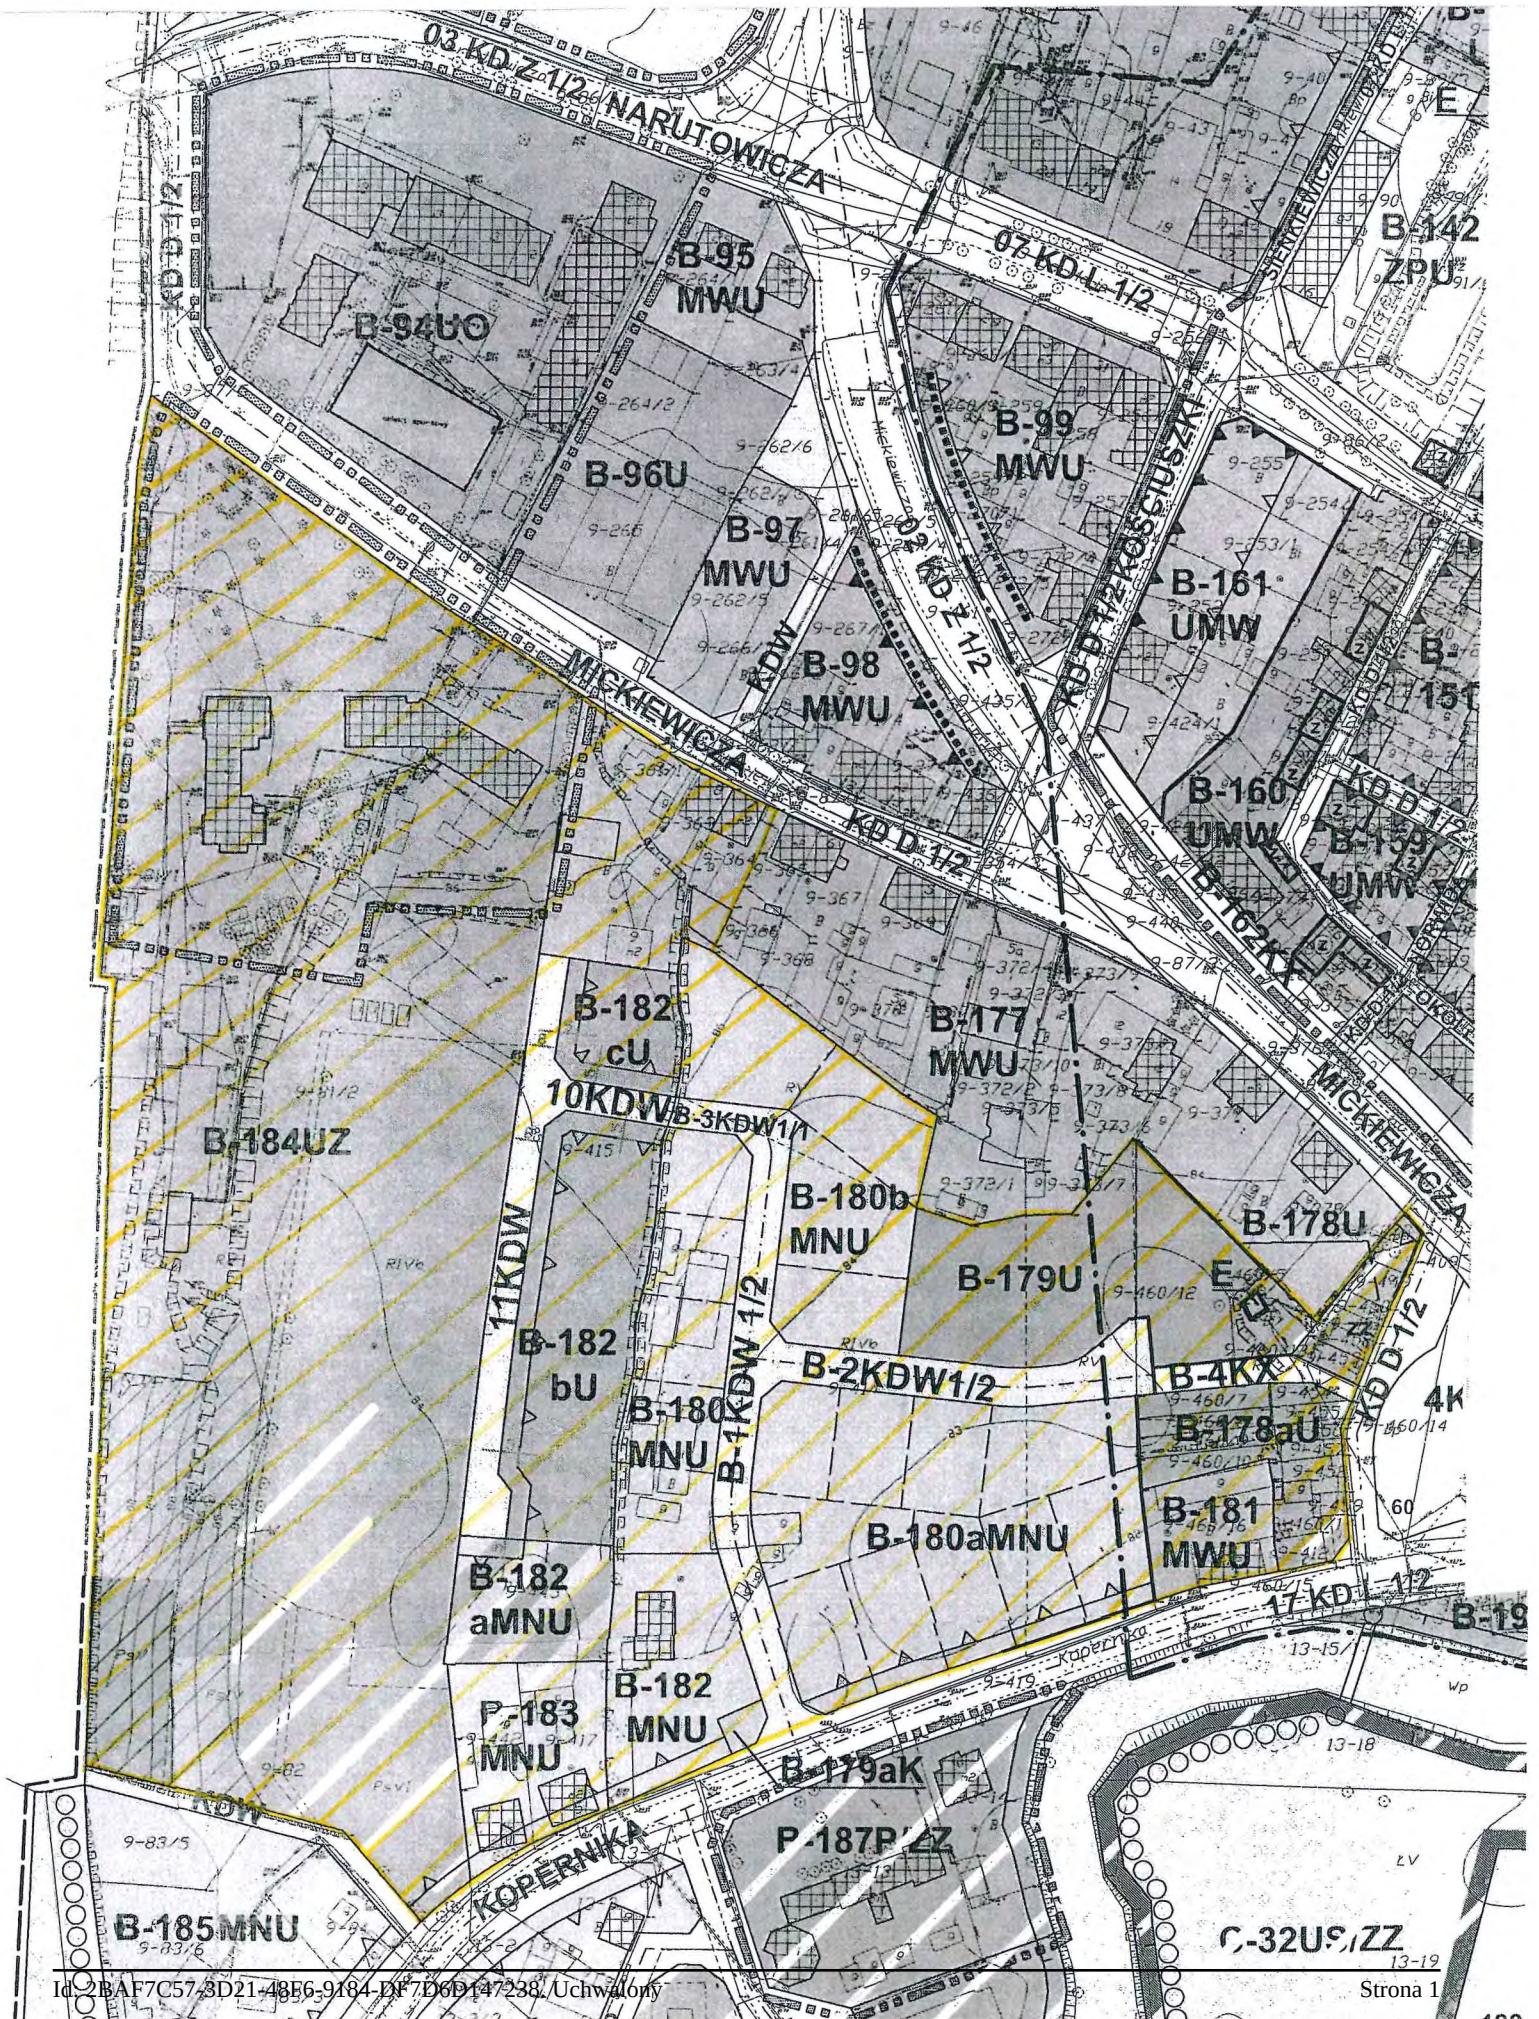


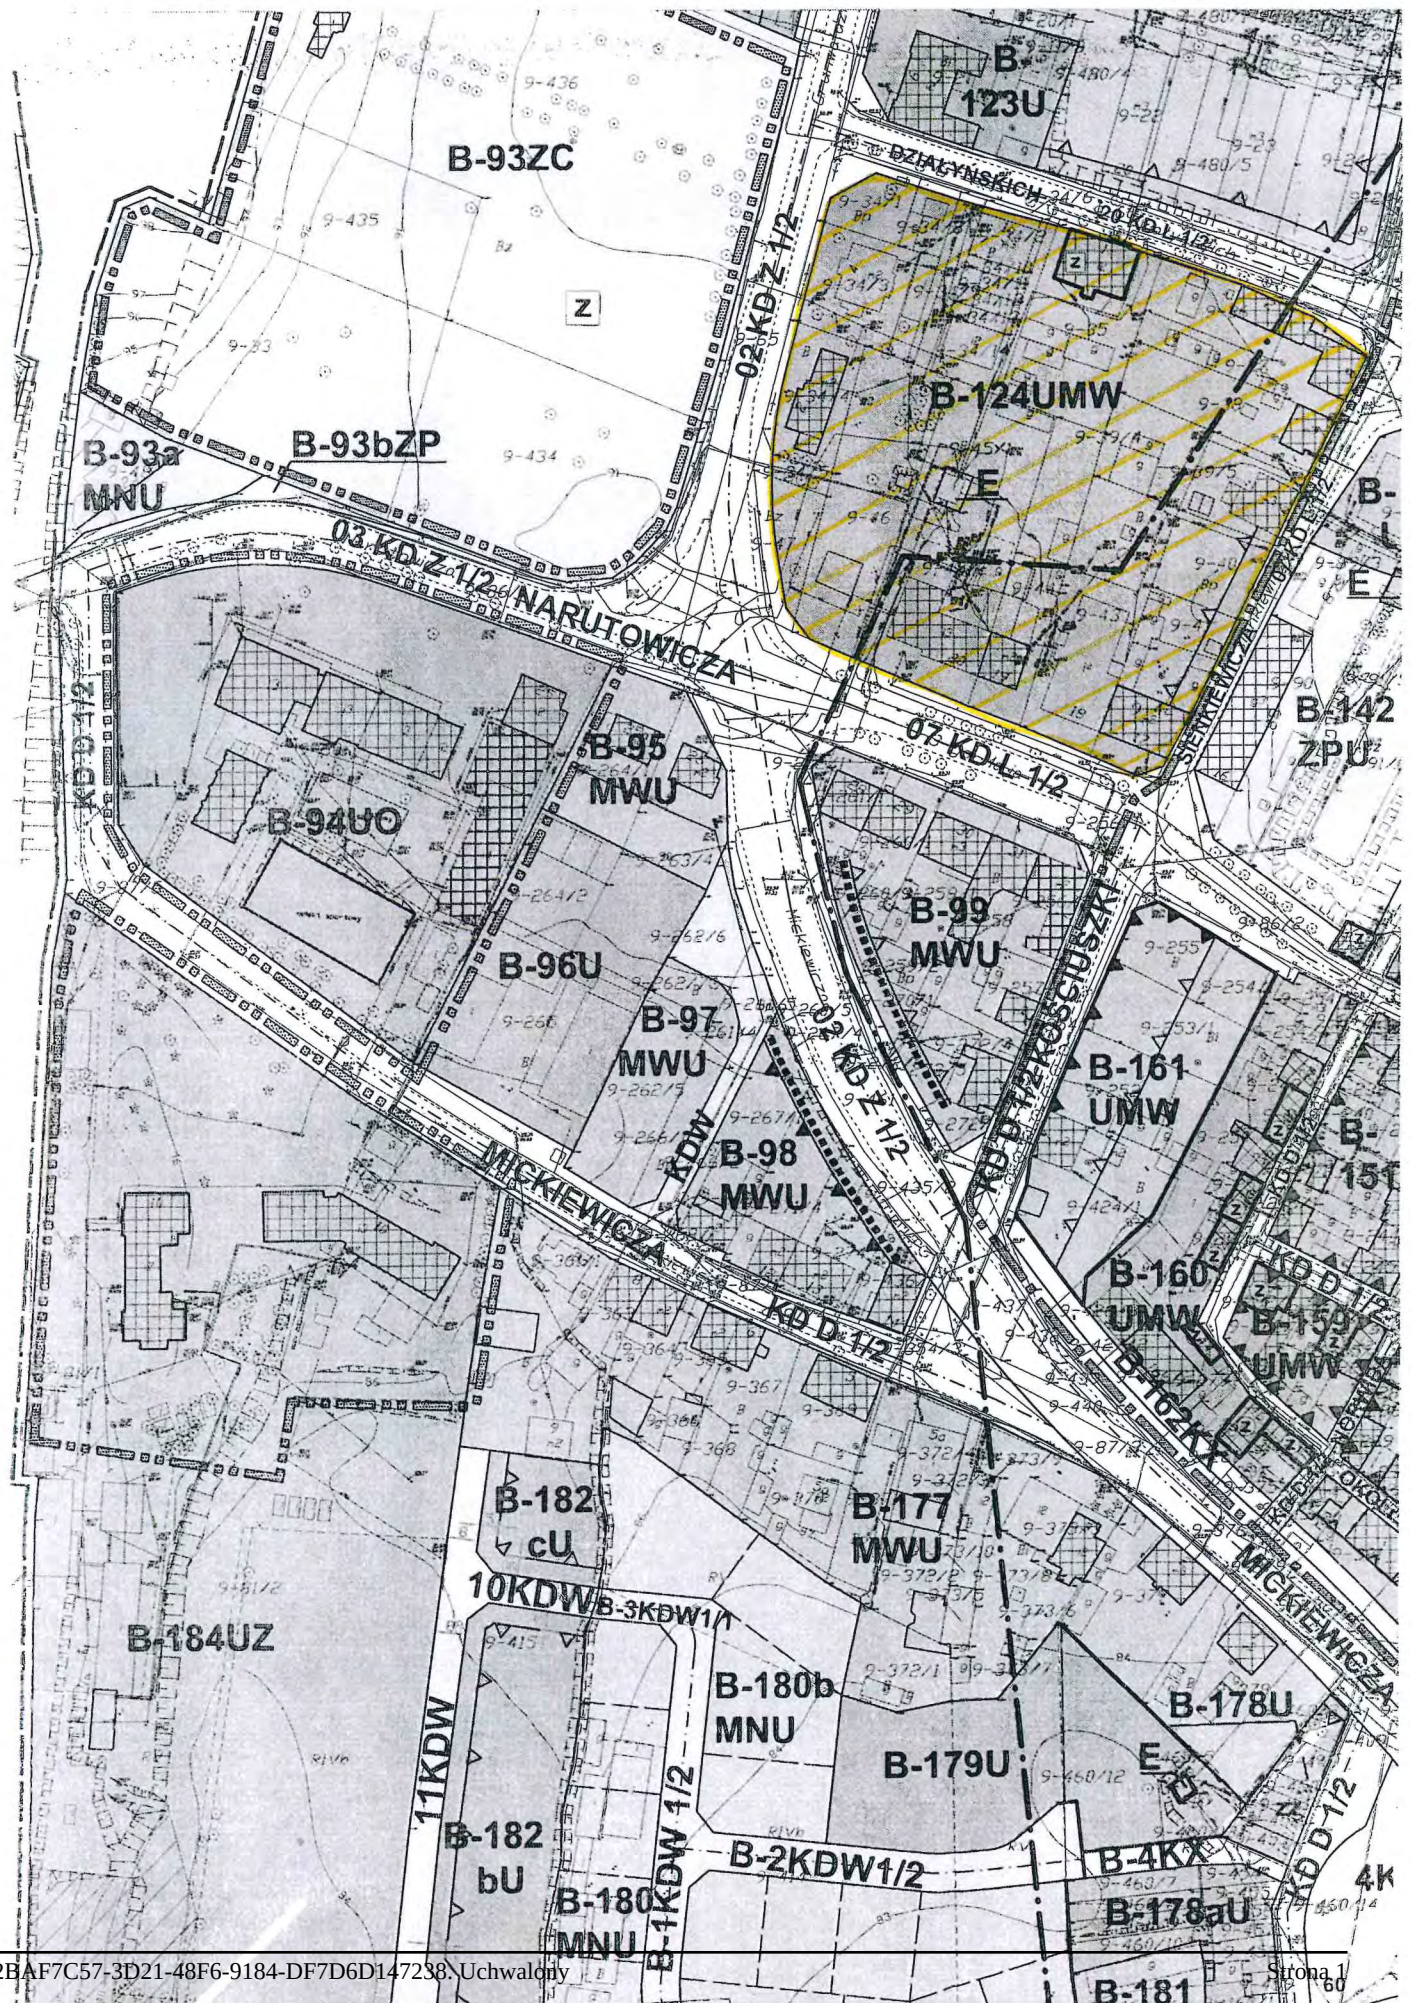

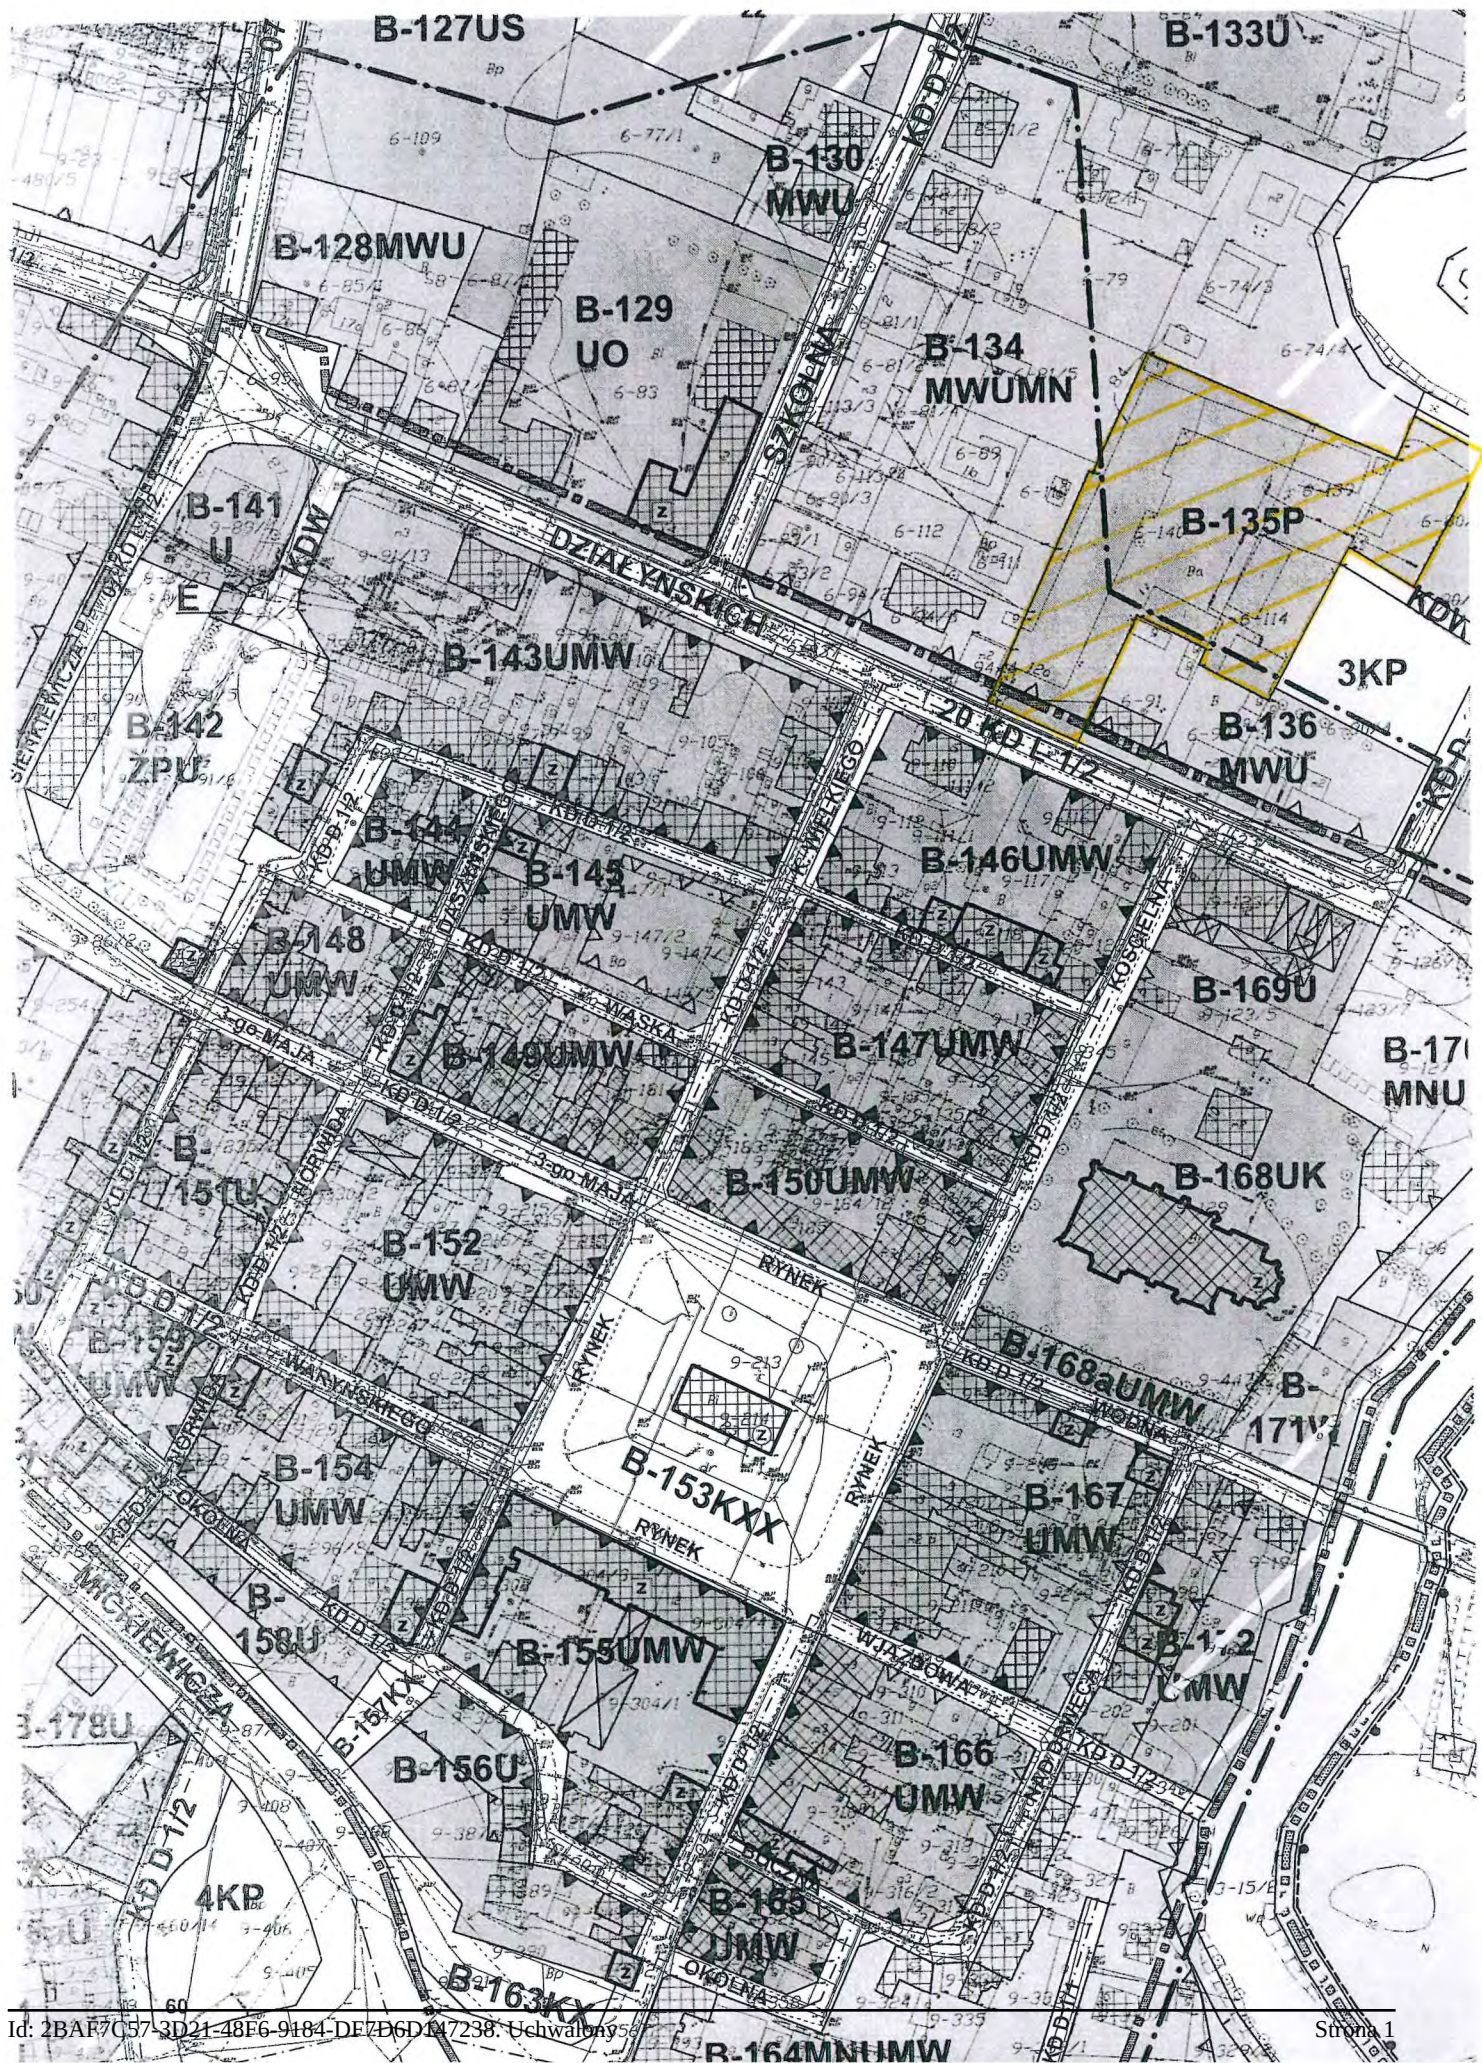


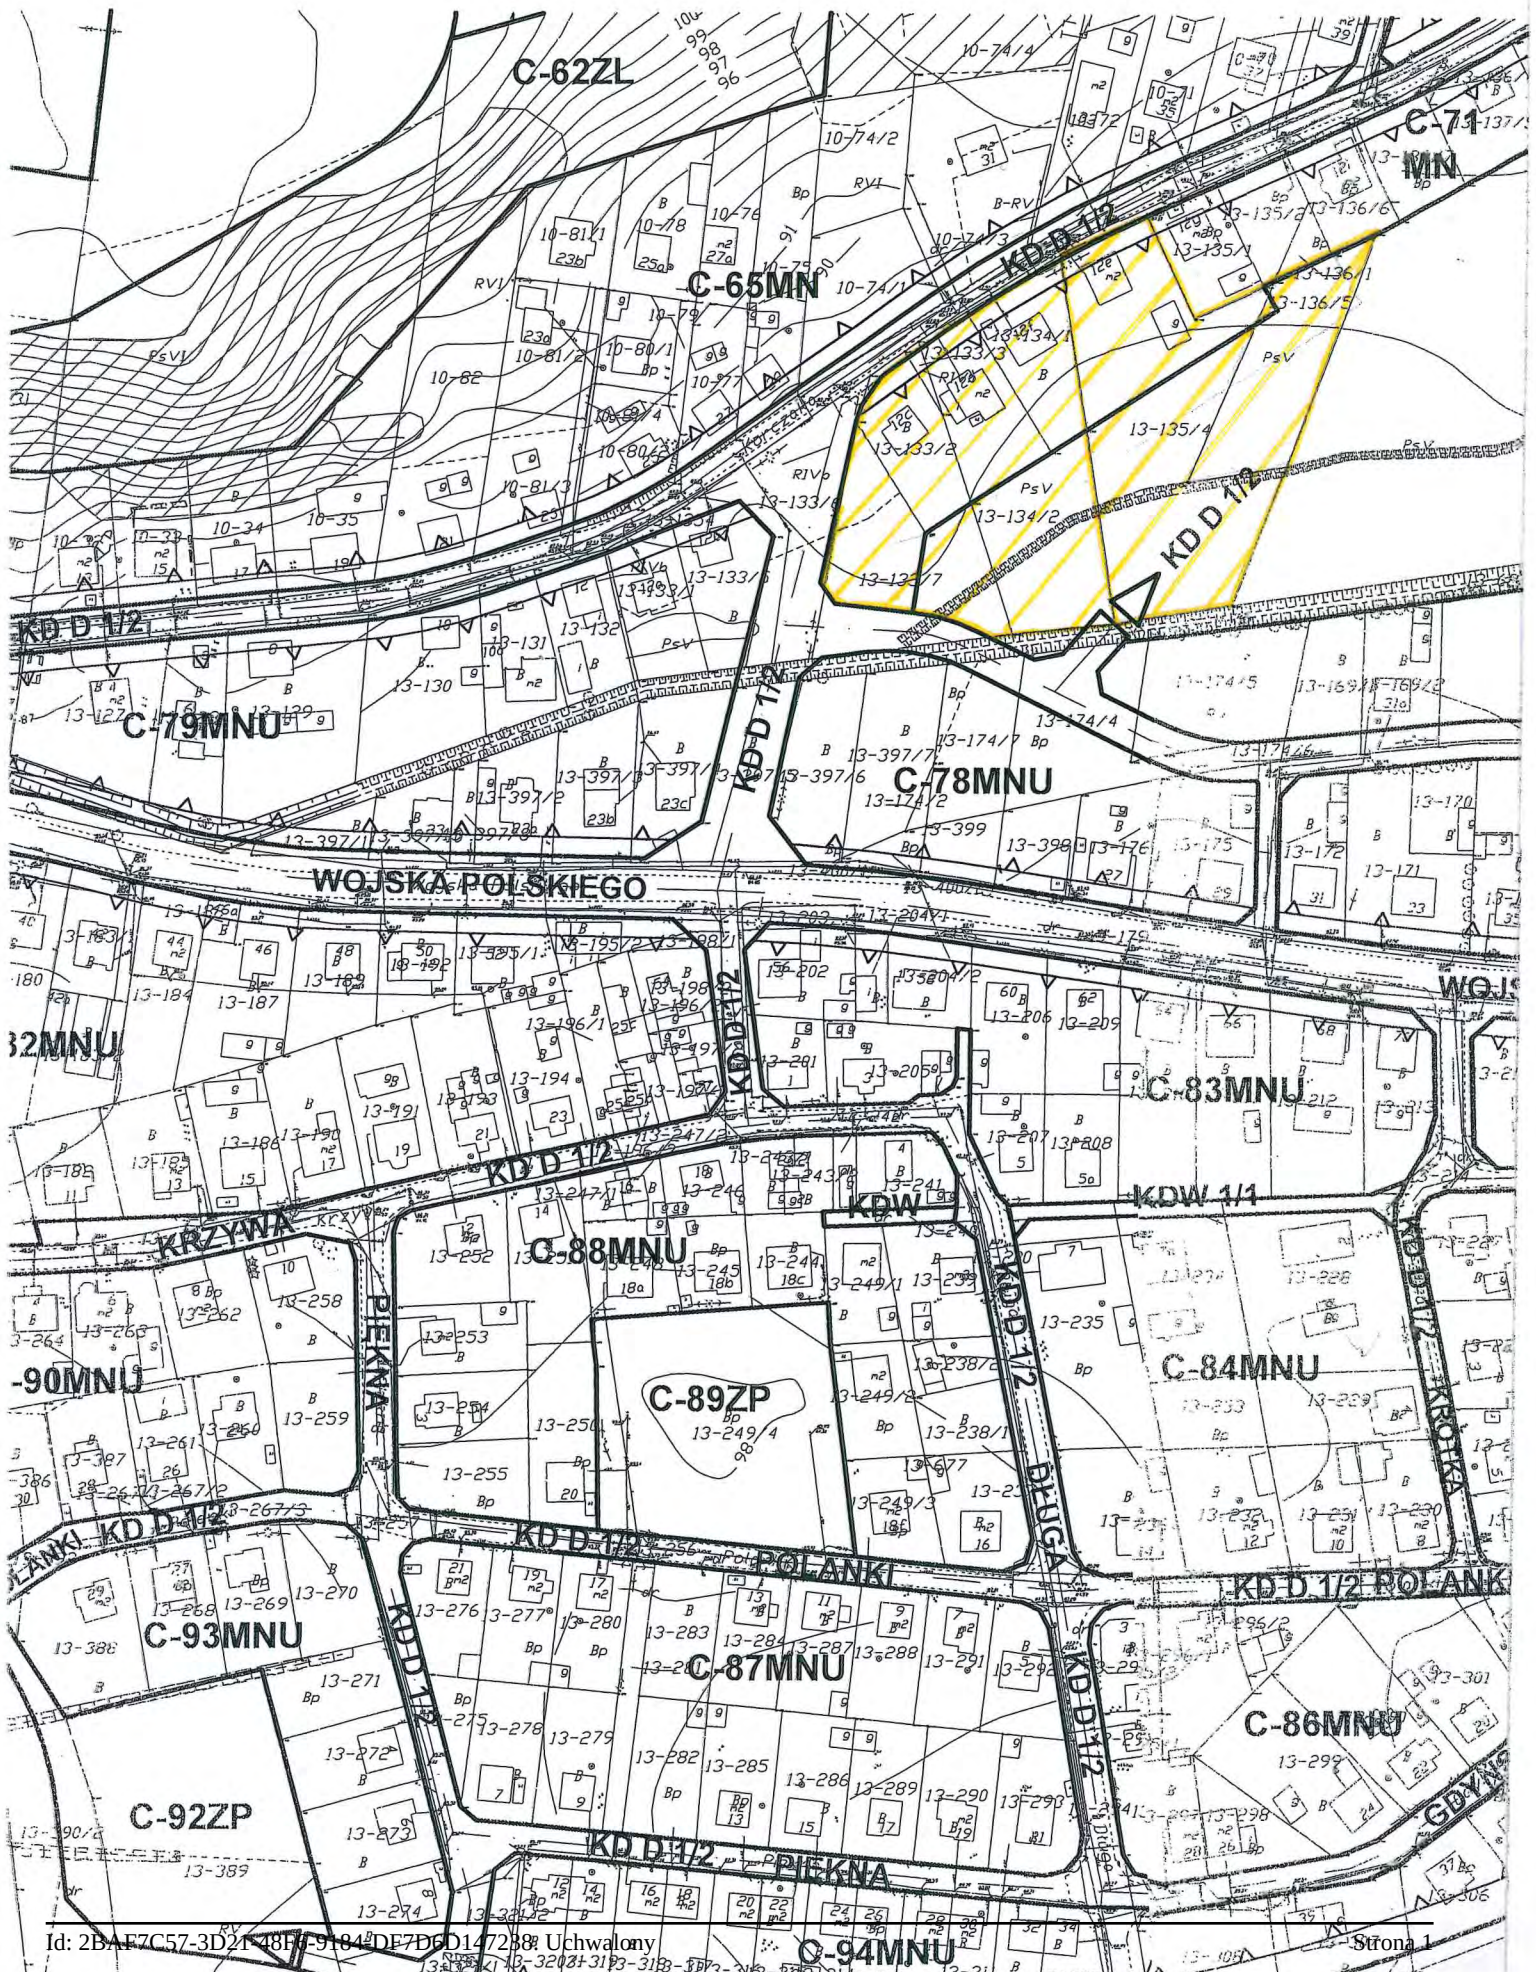


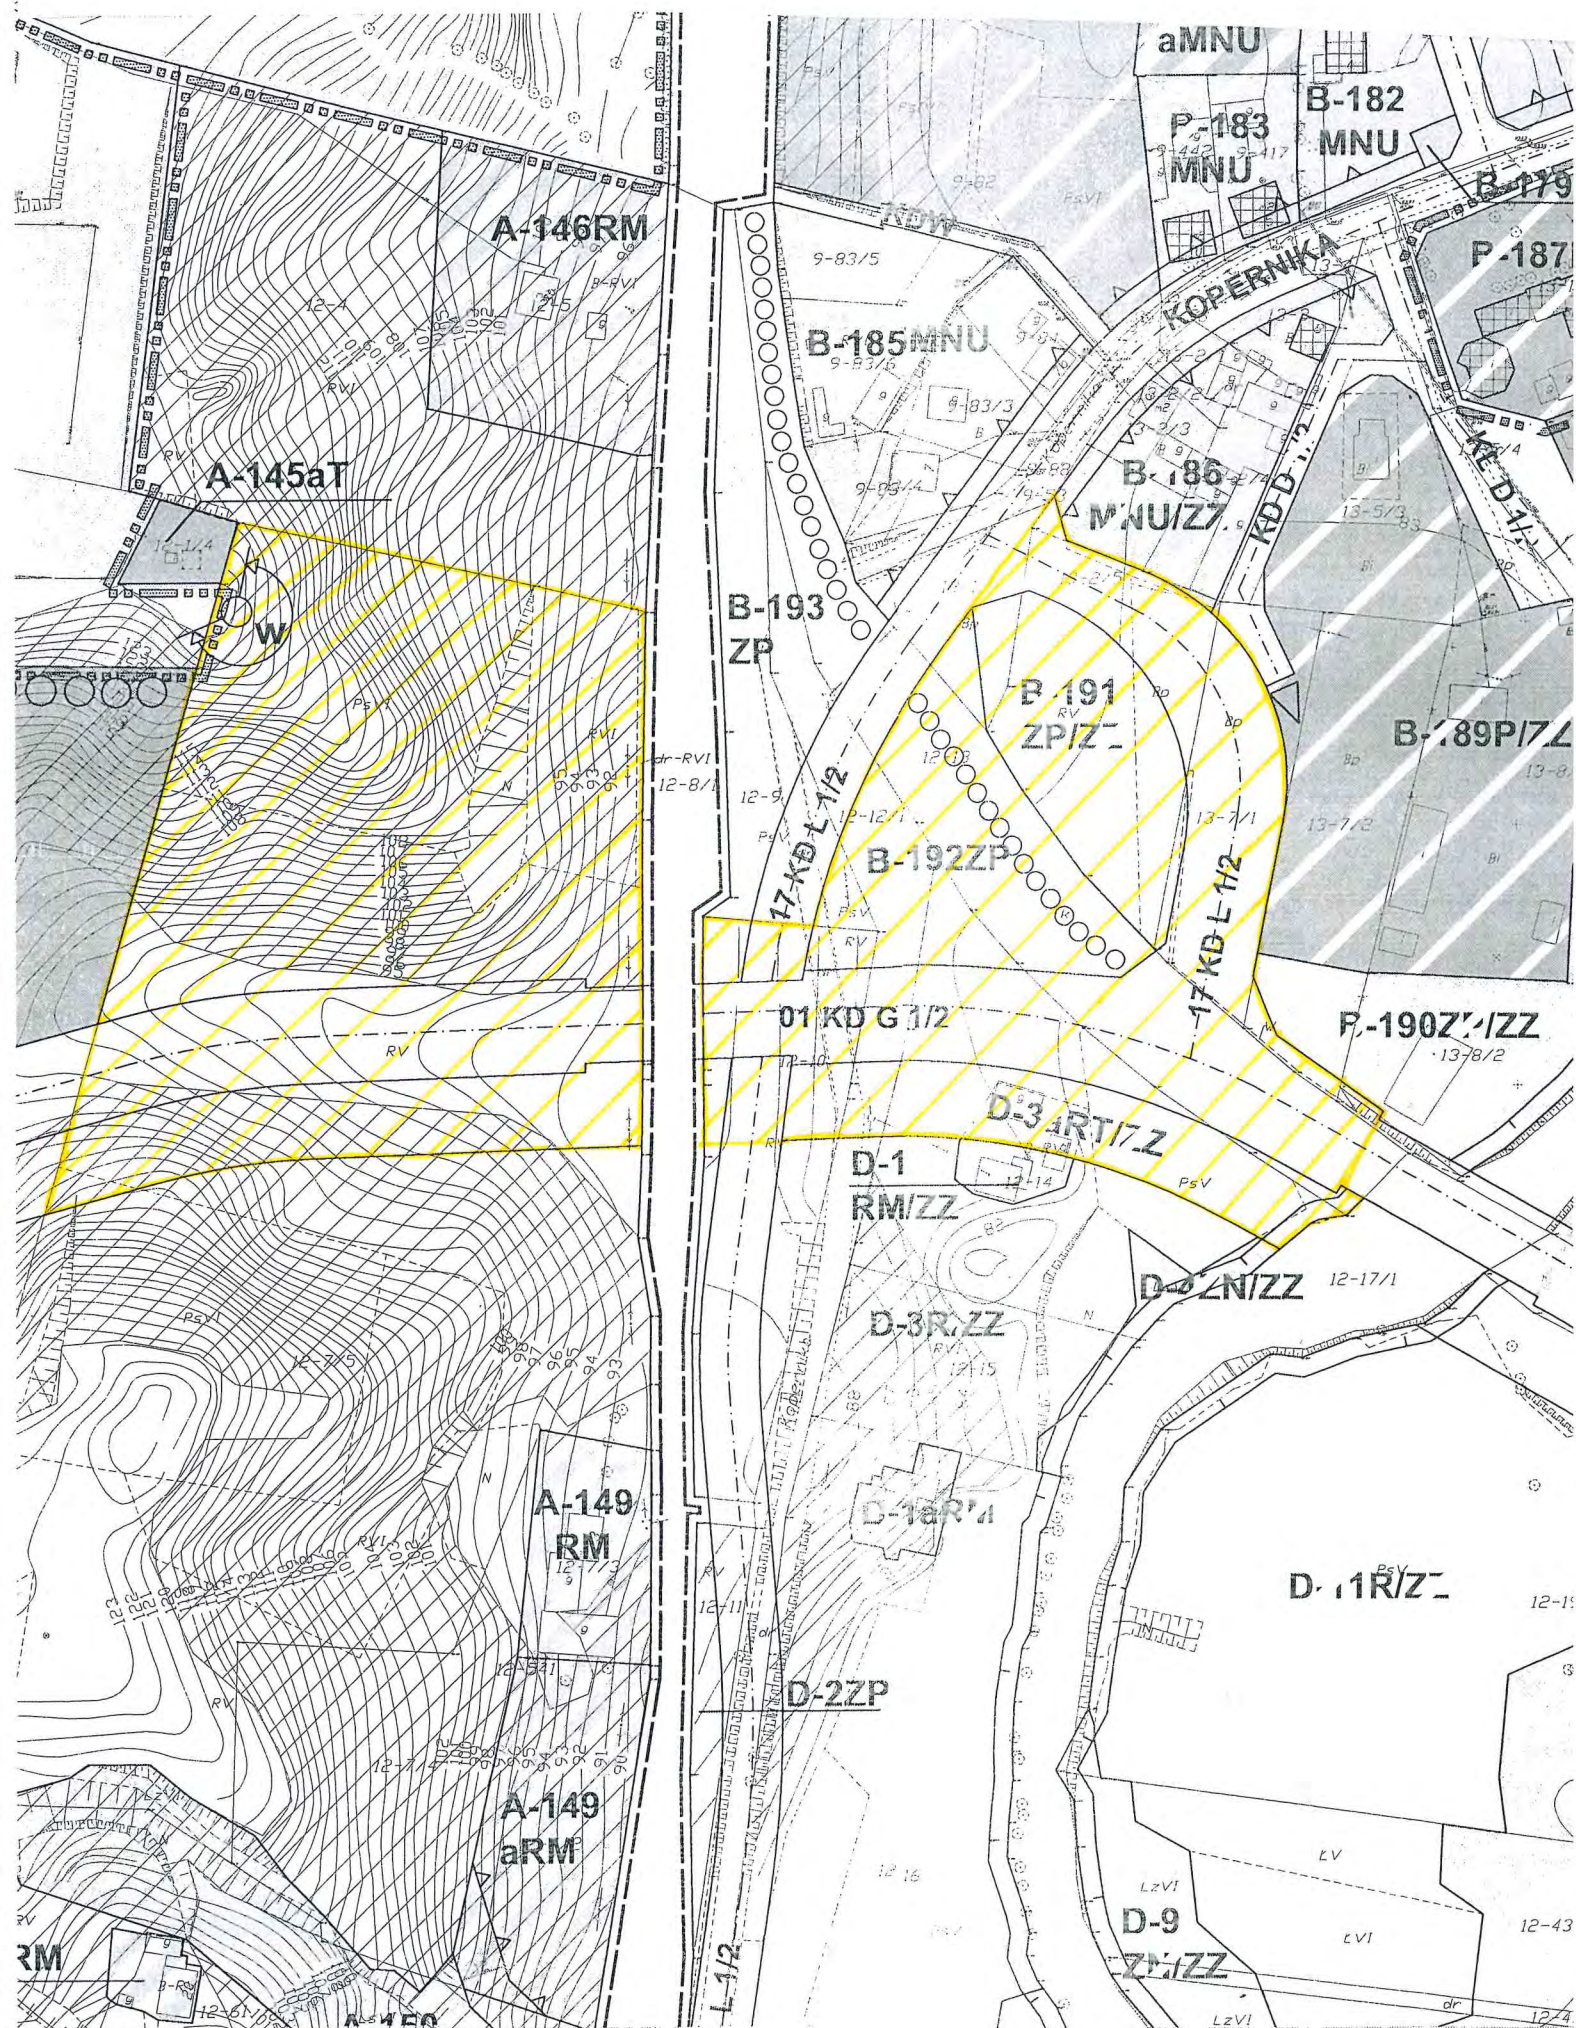


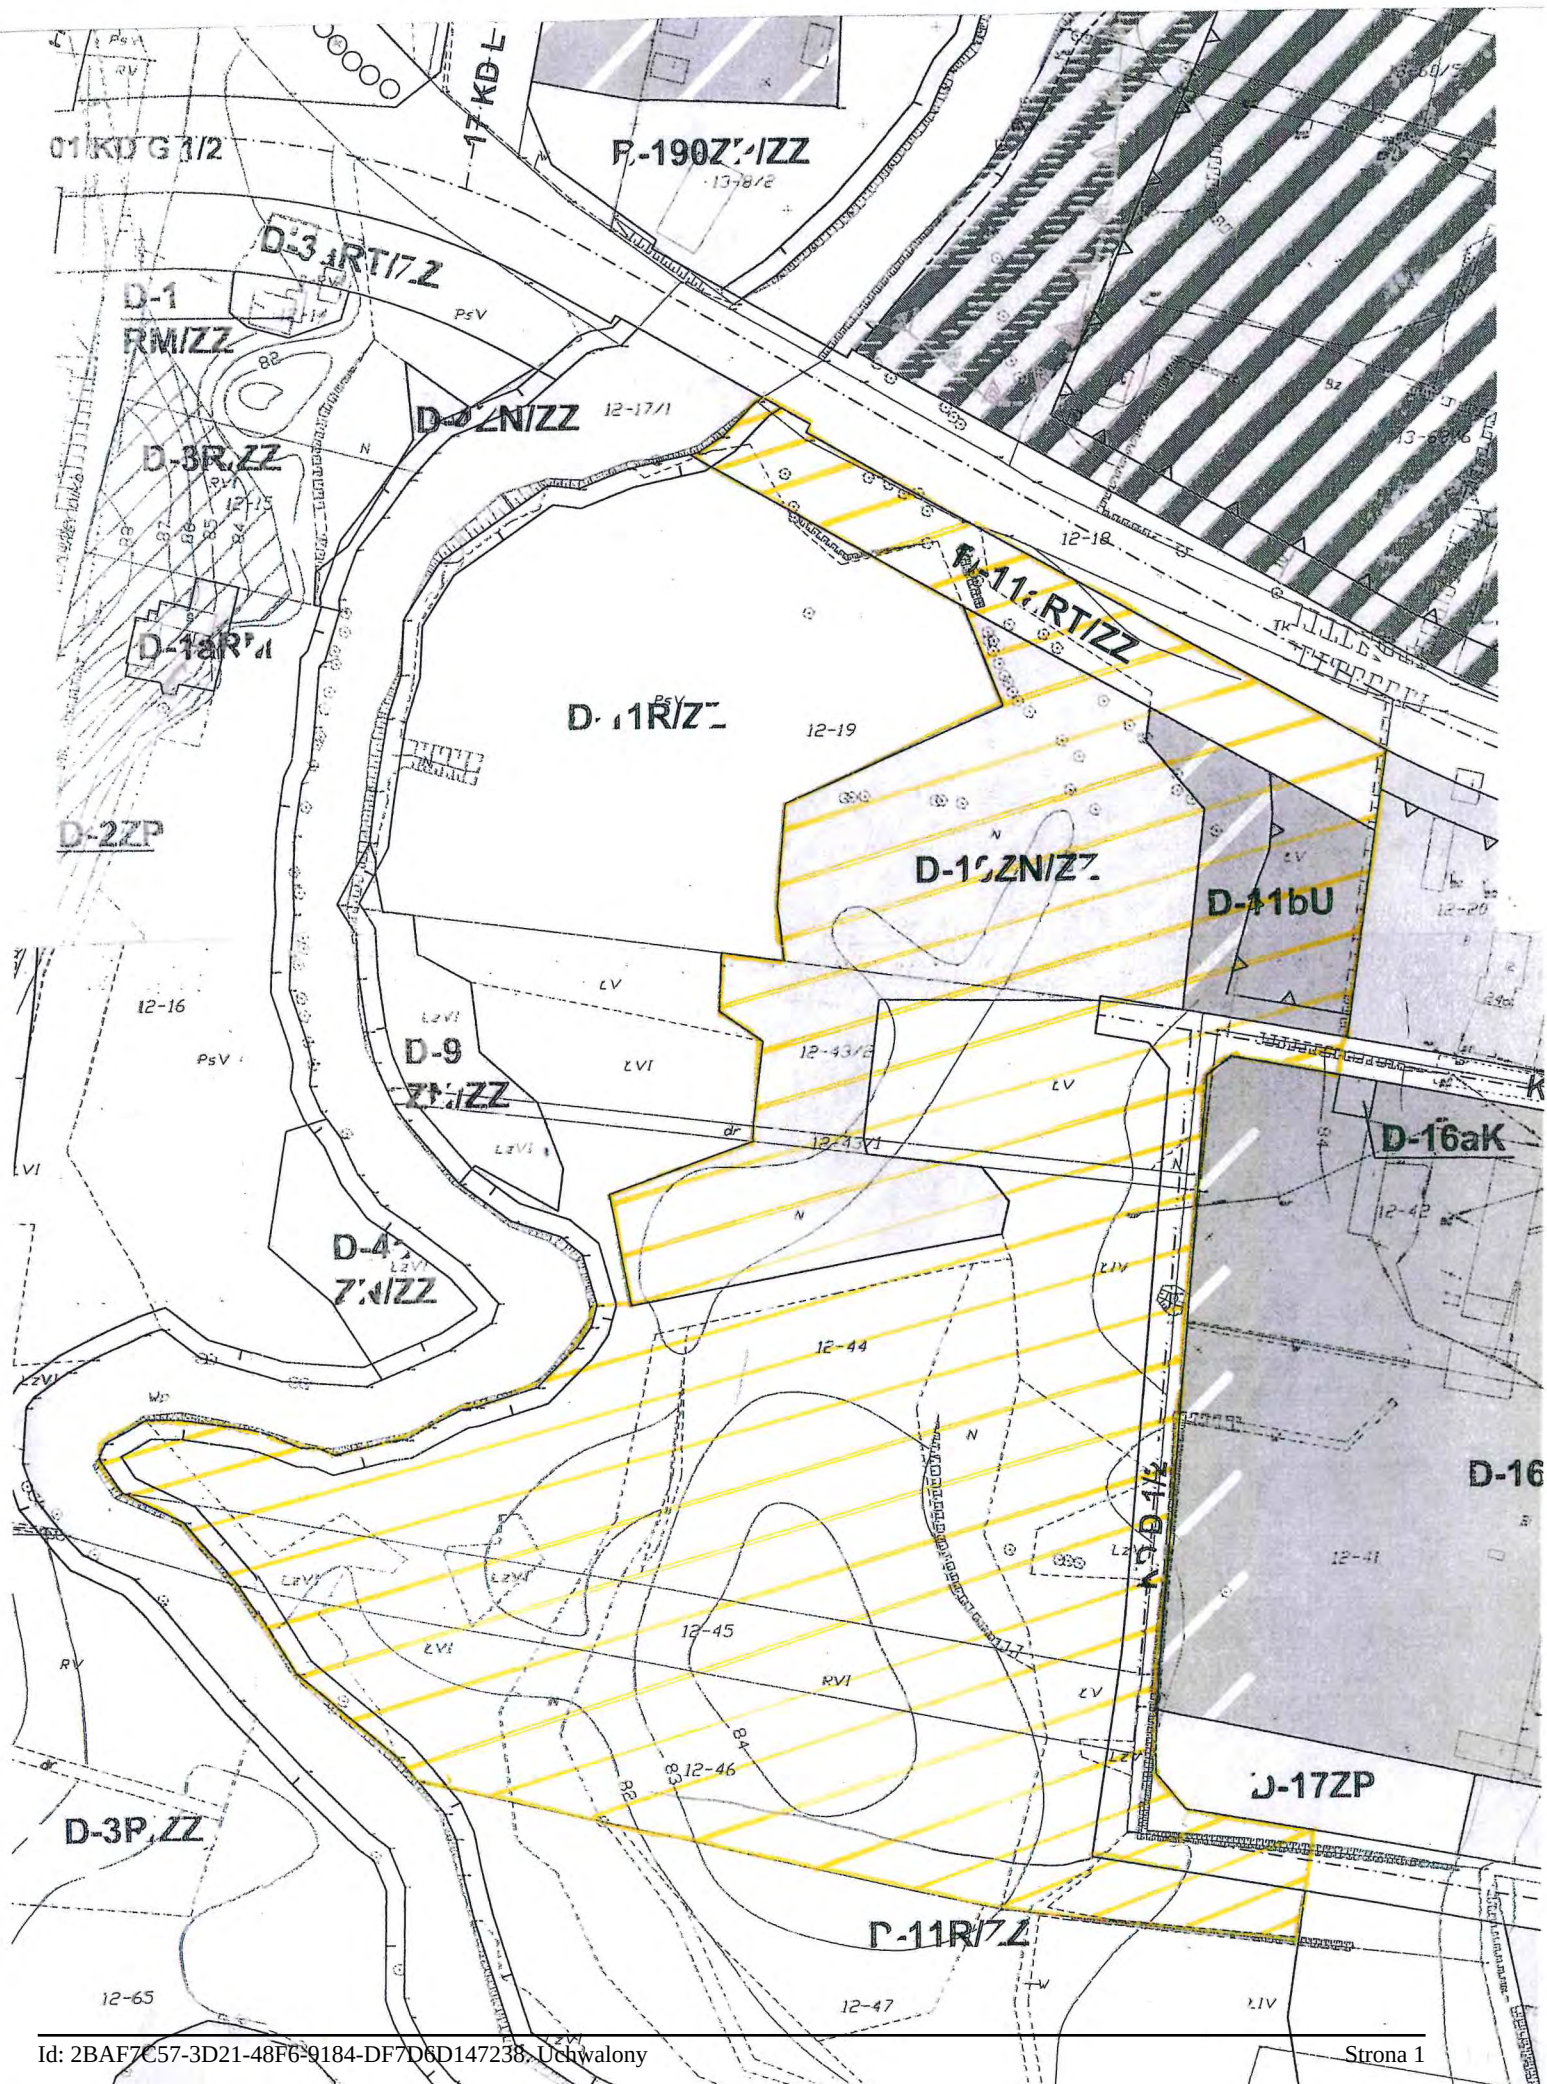



Załącznik nr 20 do uchwały nr XVIII/114/2016
Rady Miejskiej w Nowym Mieście Lubawskim z dnia 26 kwietnia 2016r.

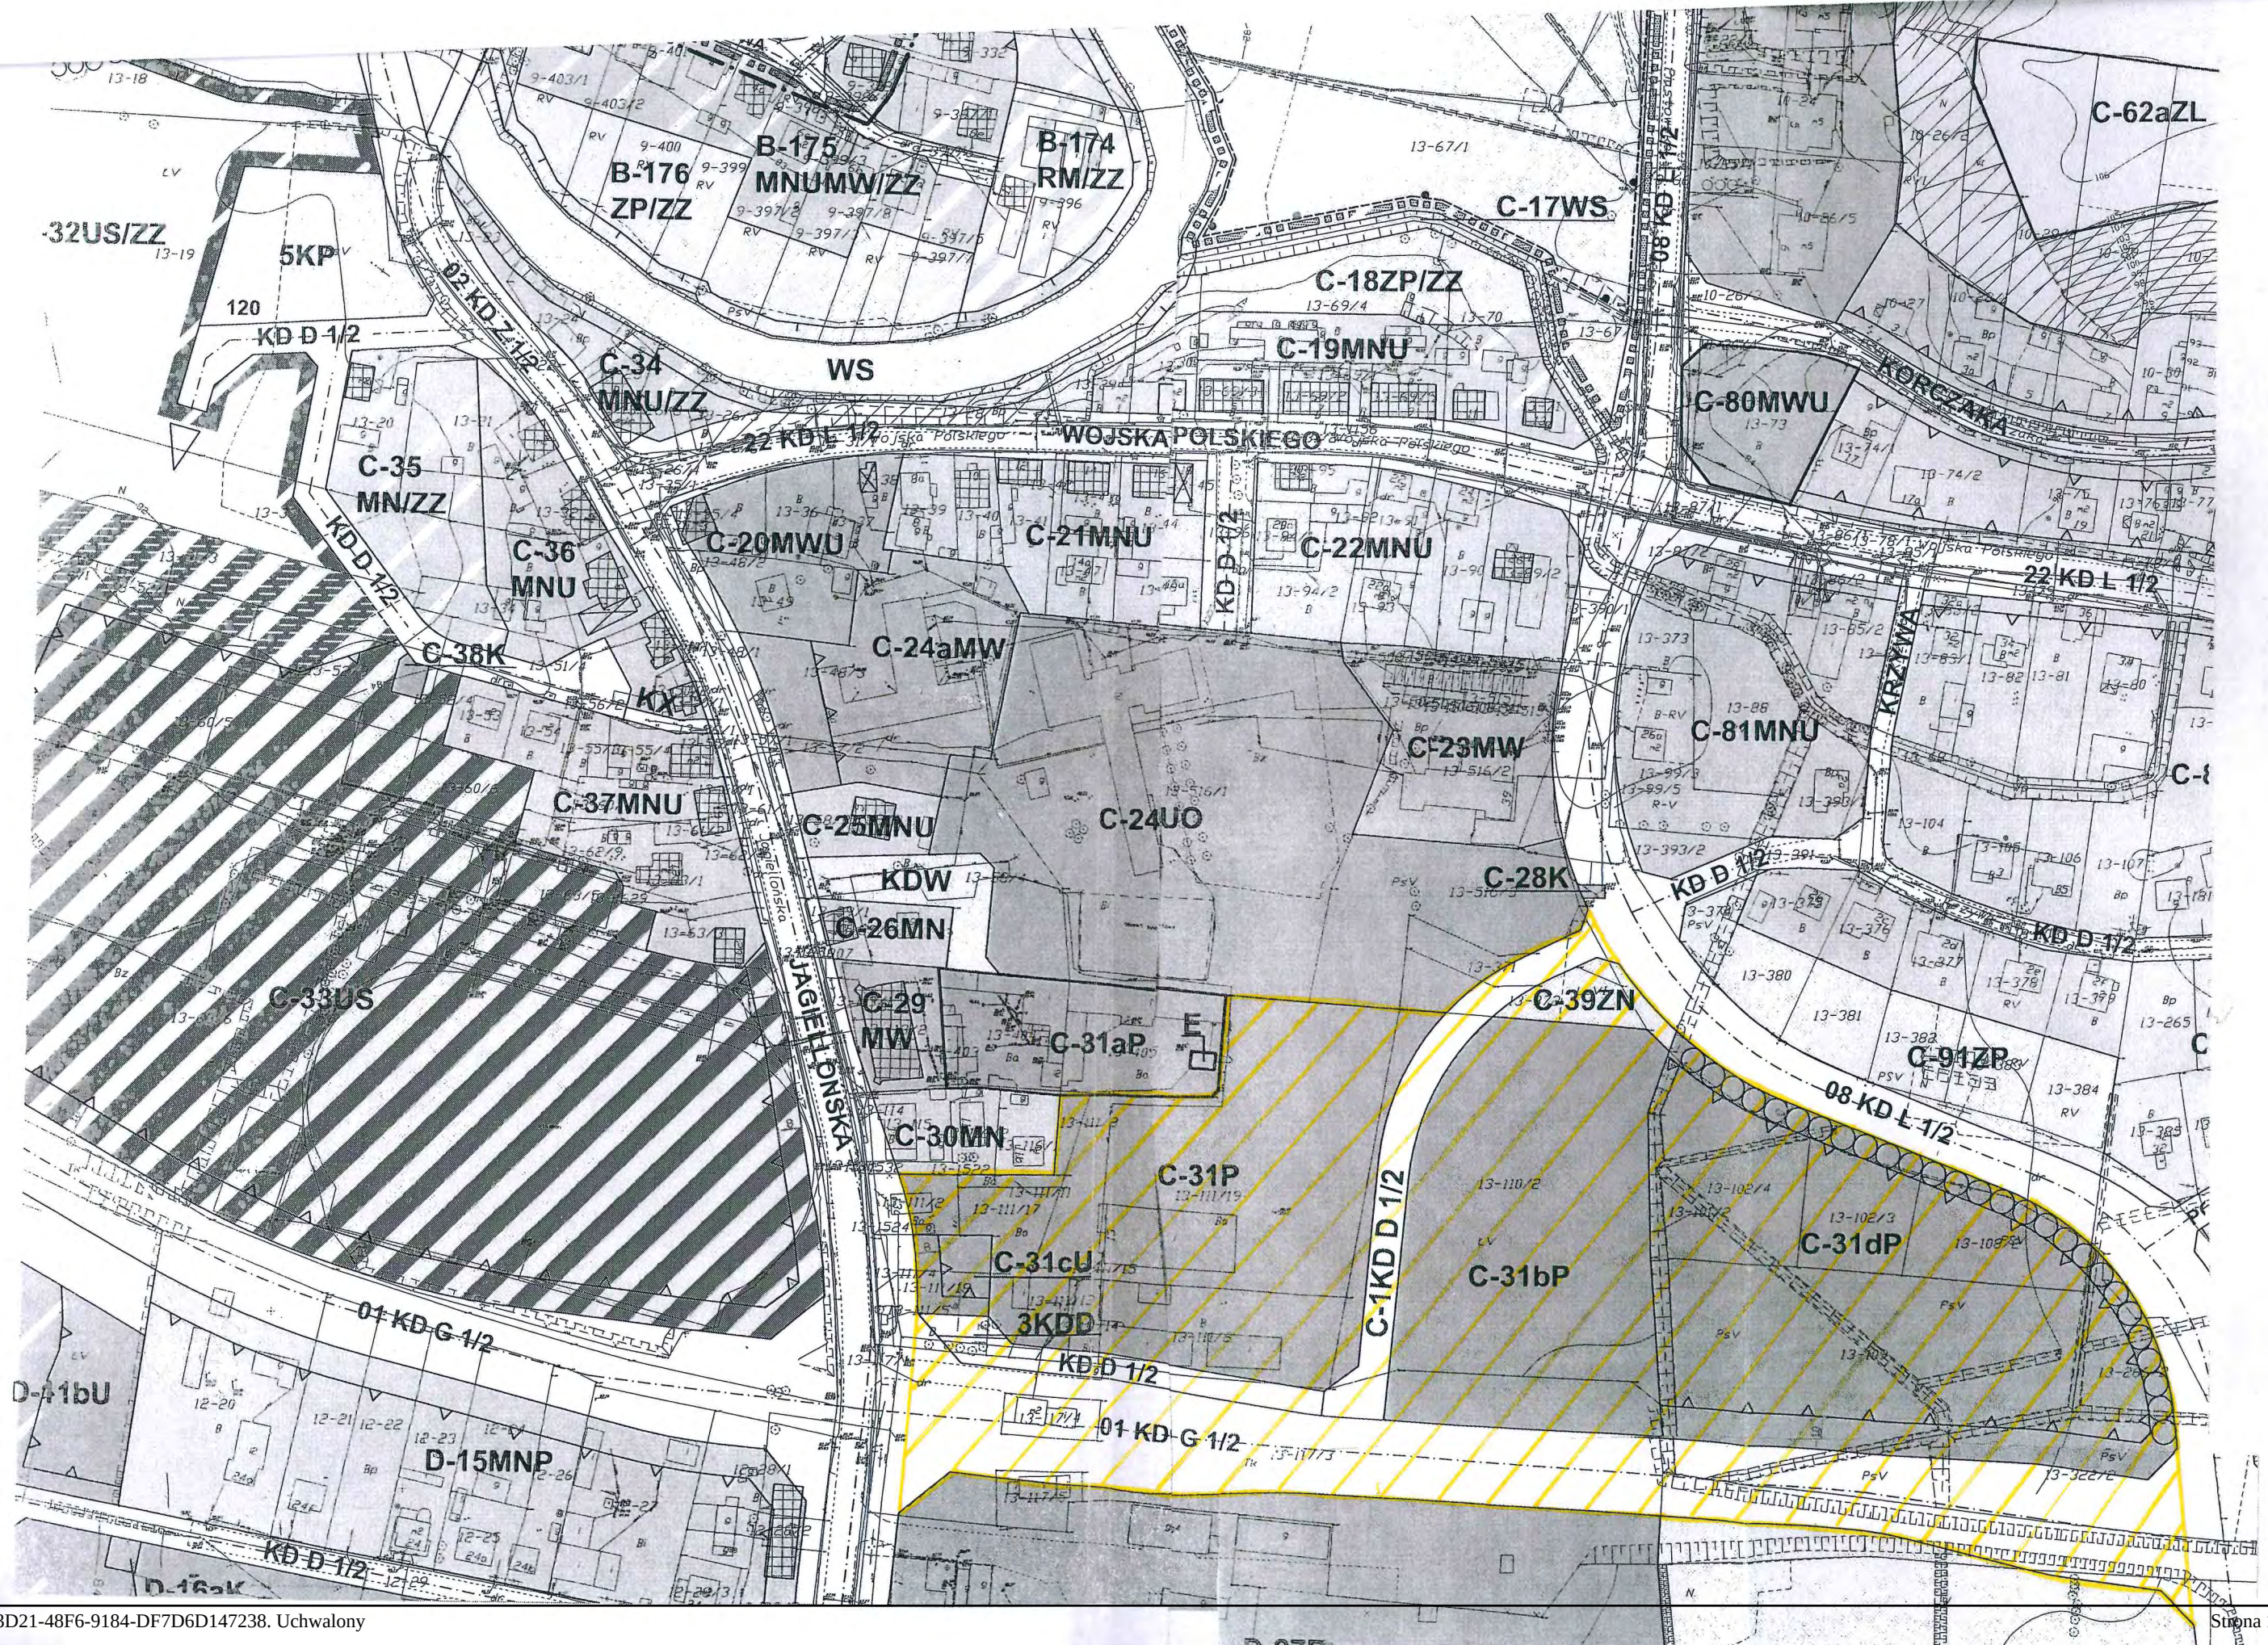


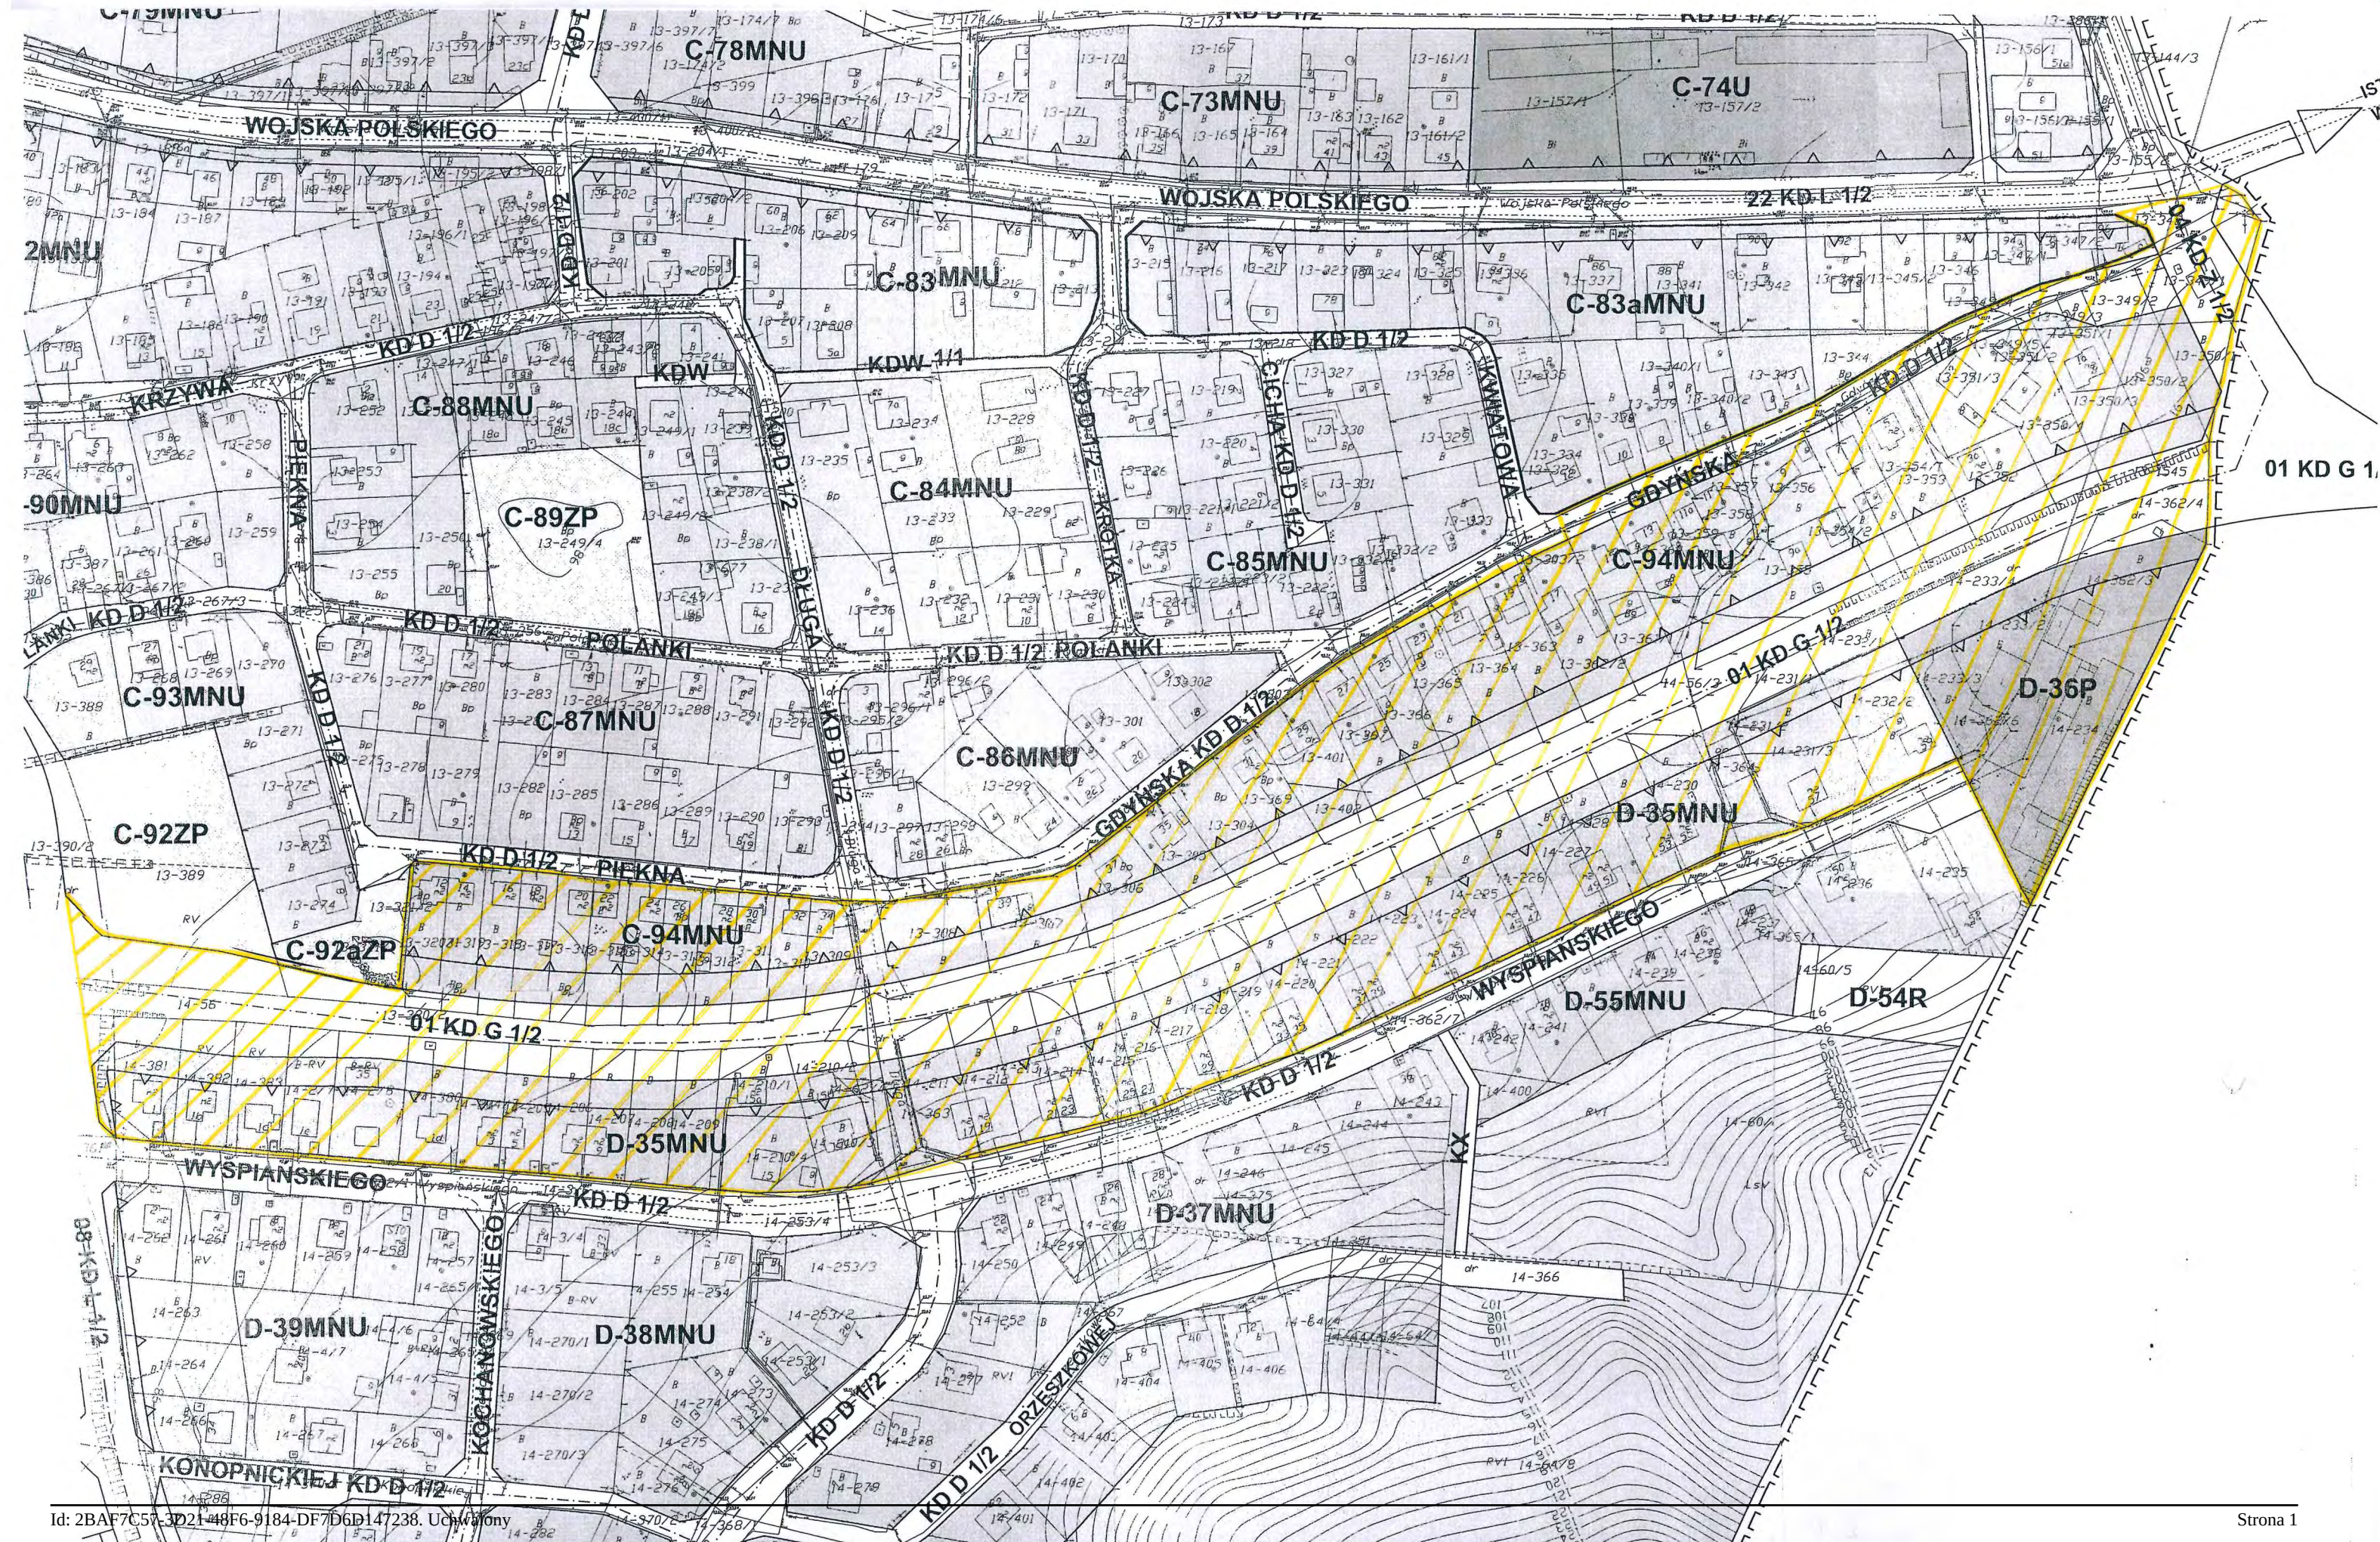

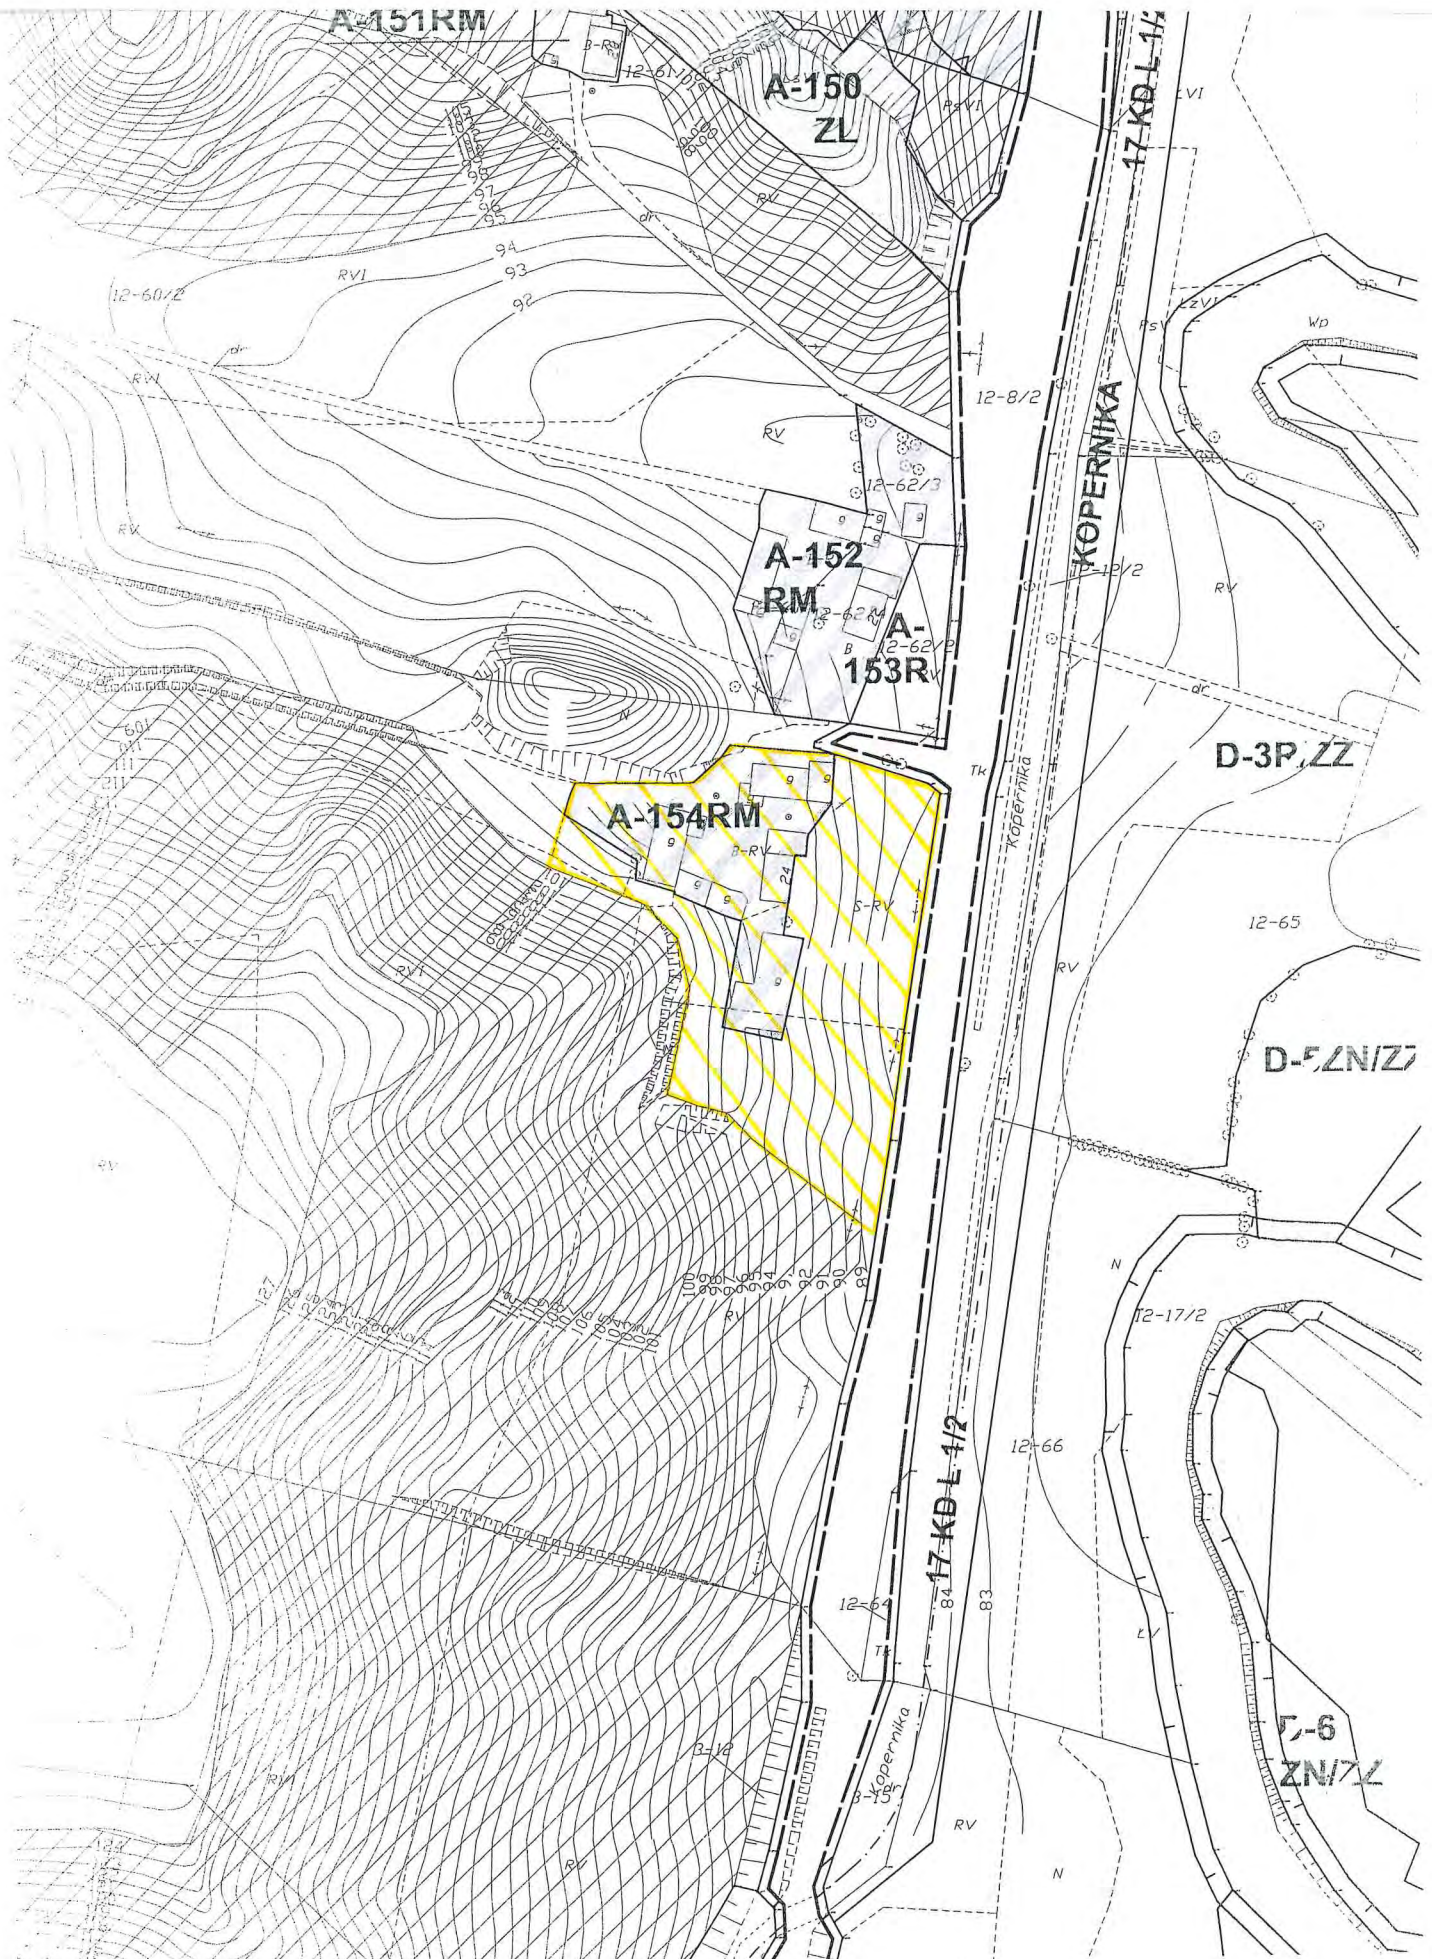


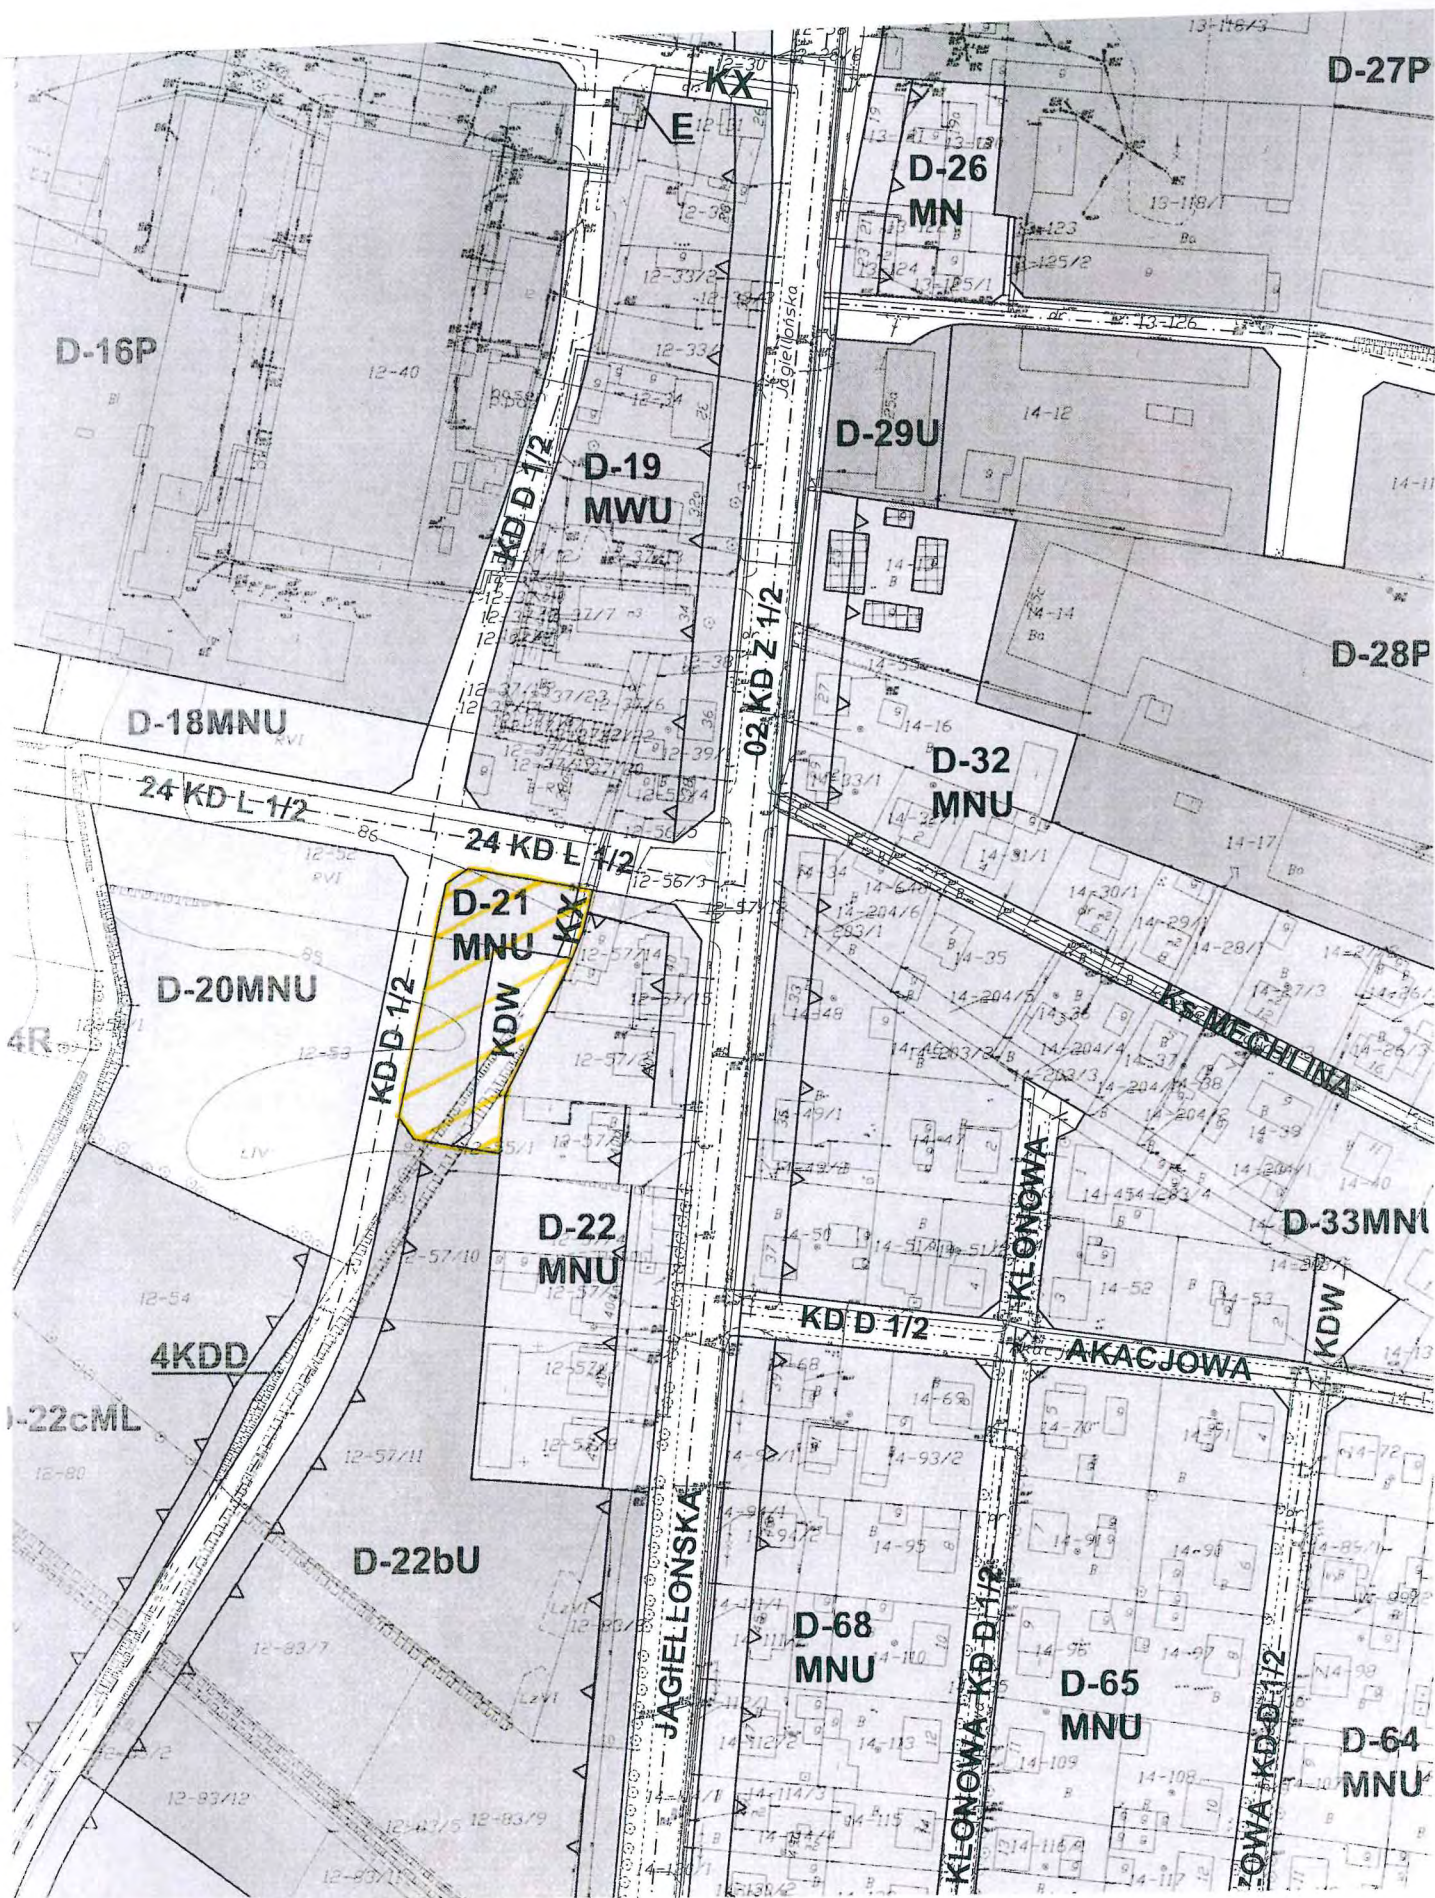


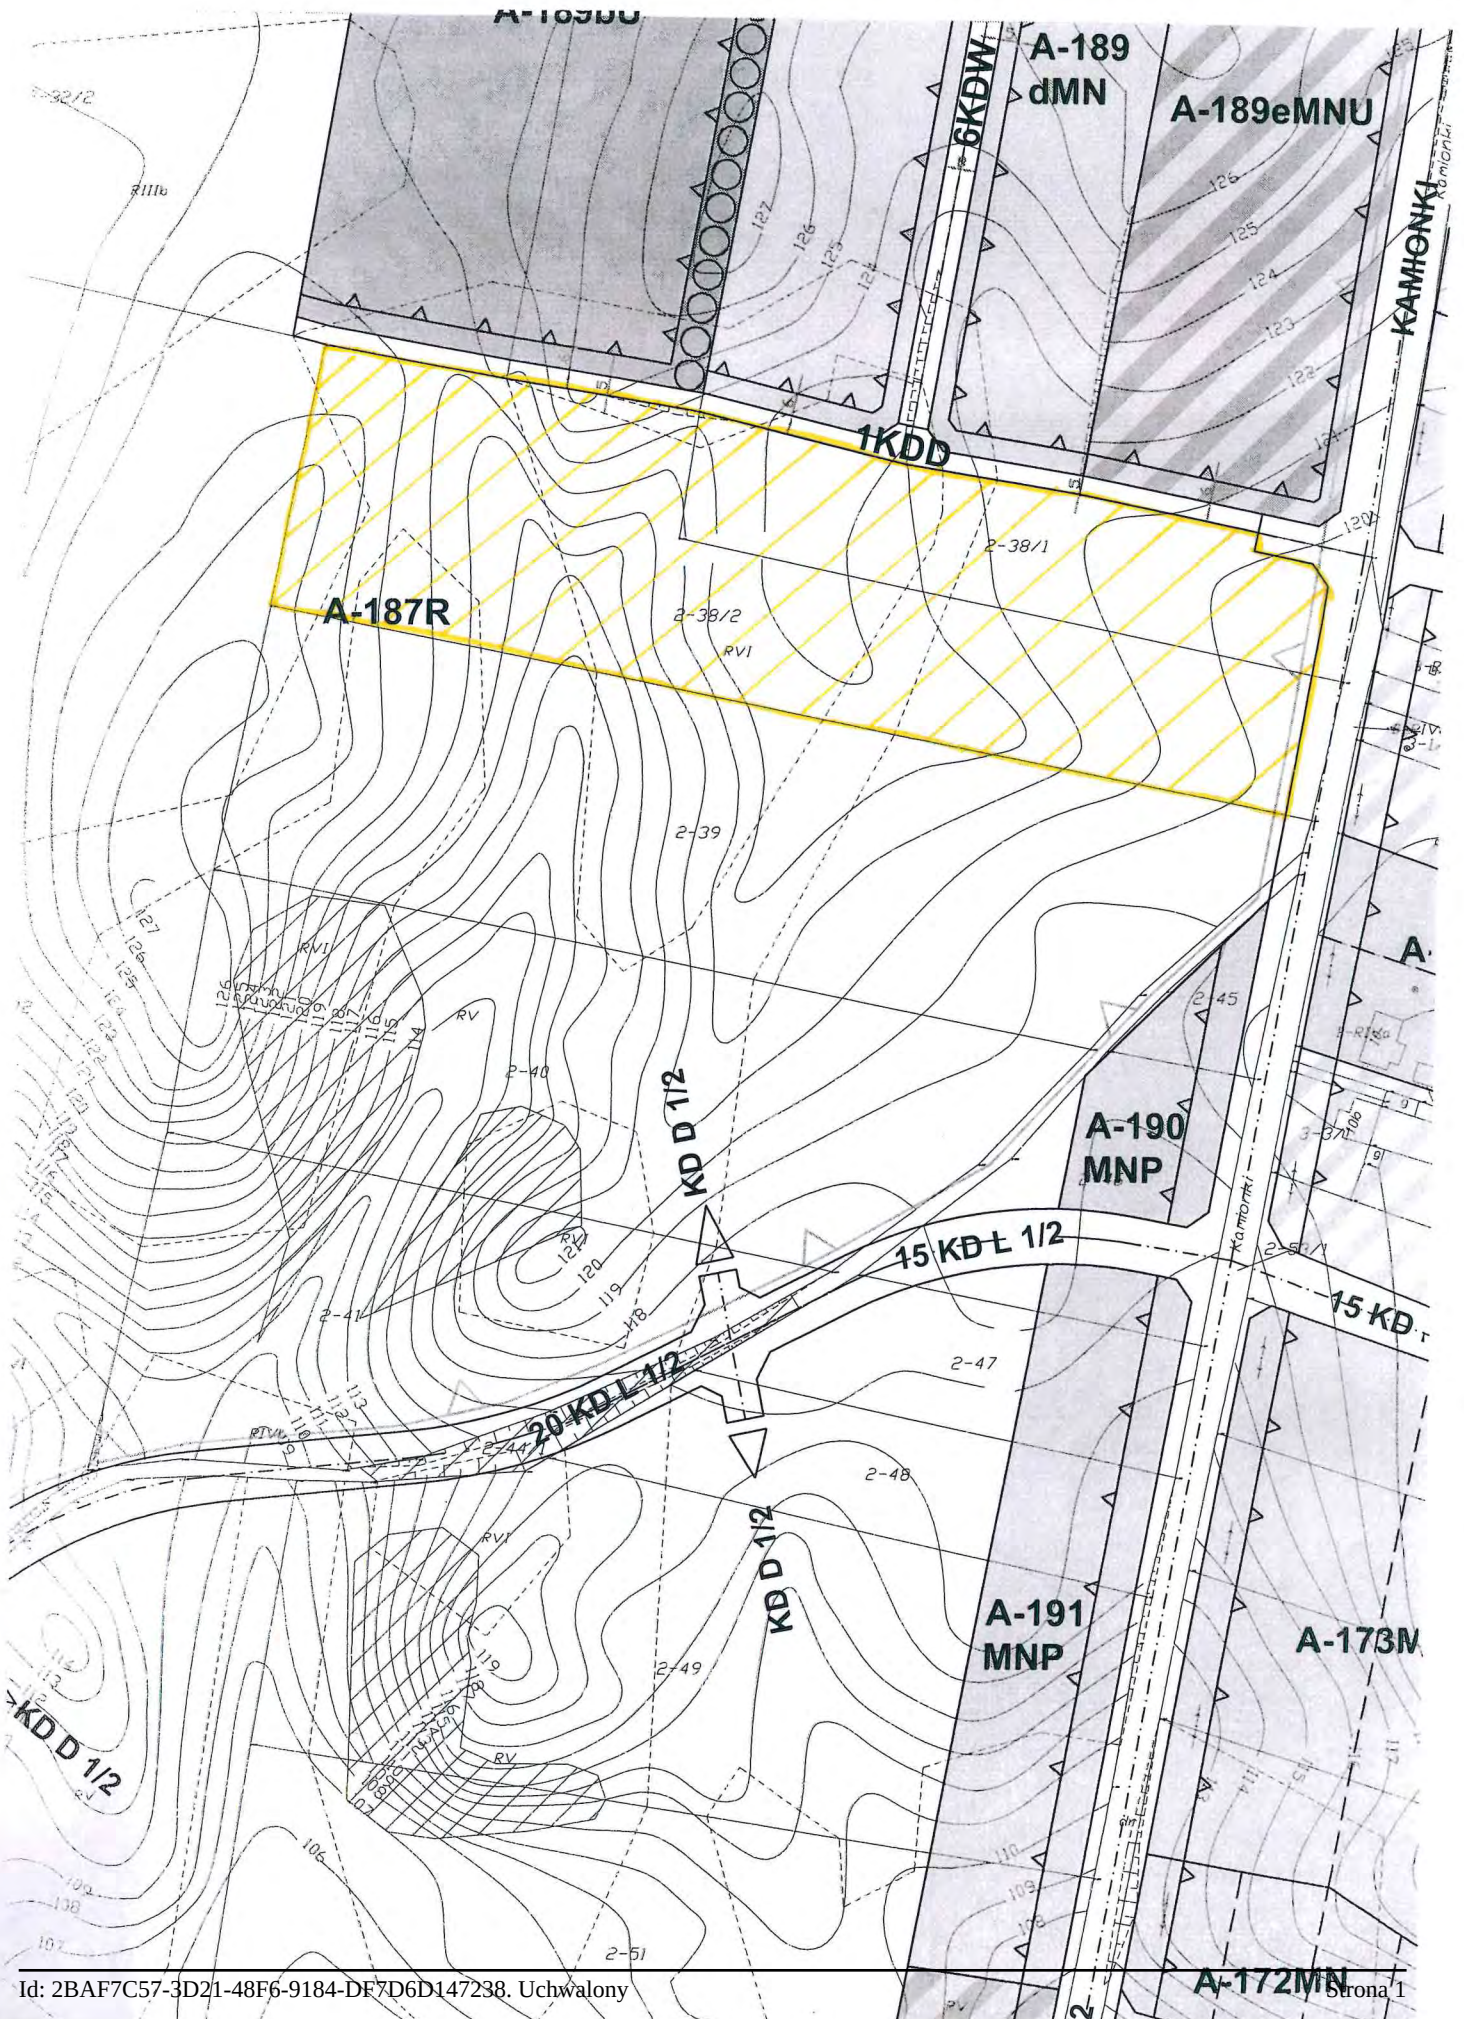


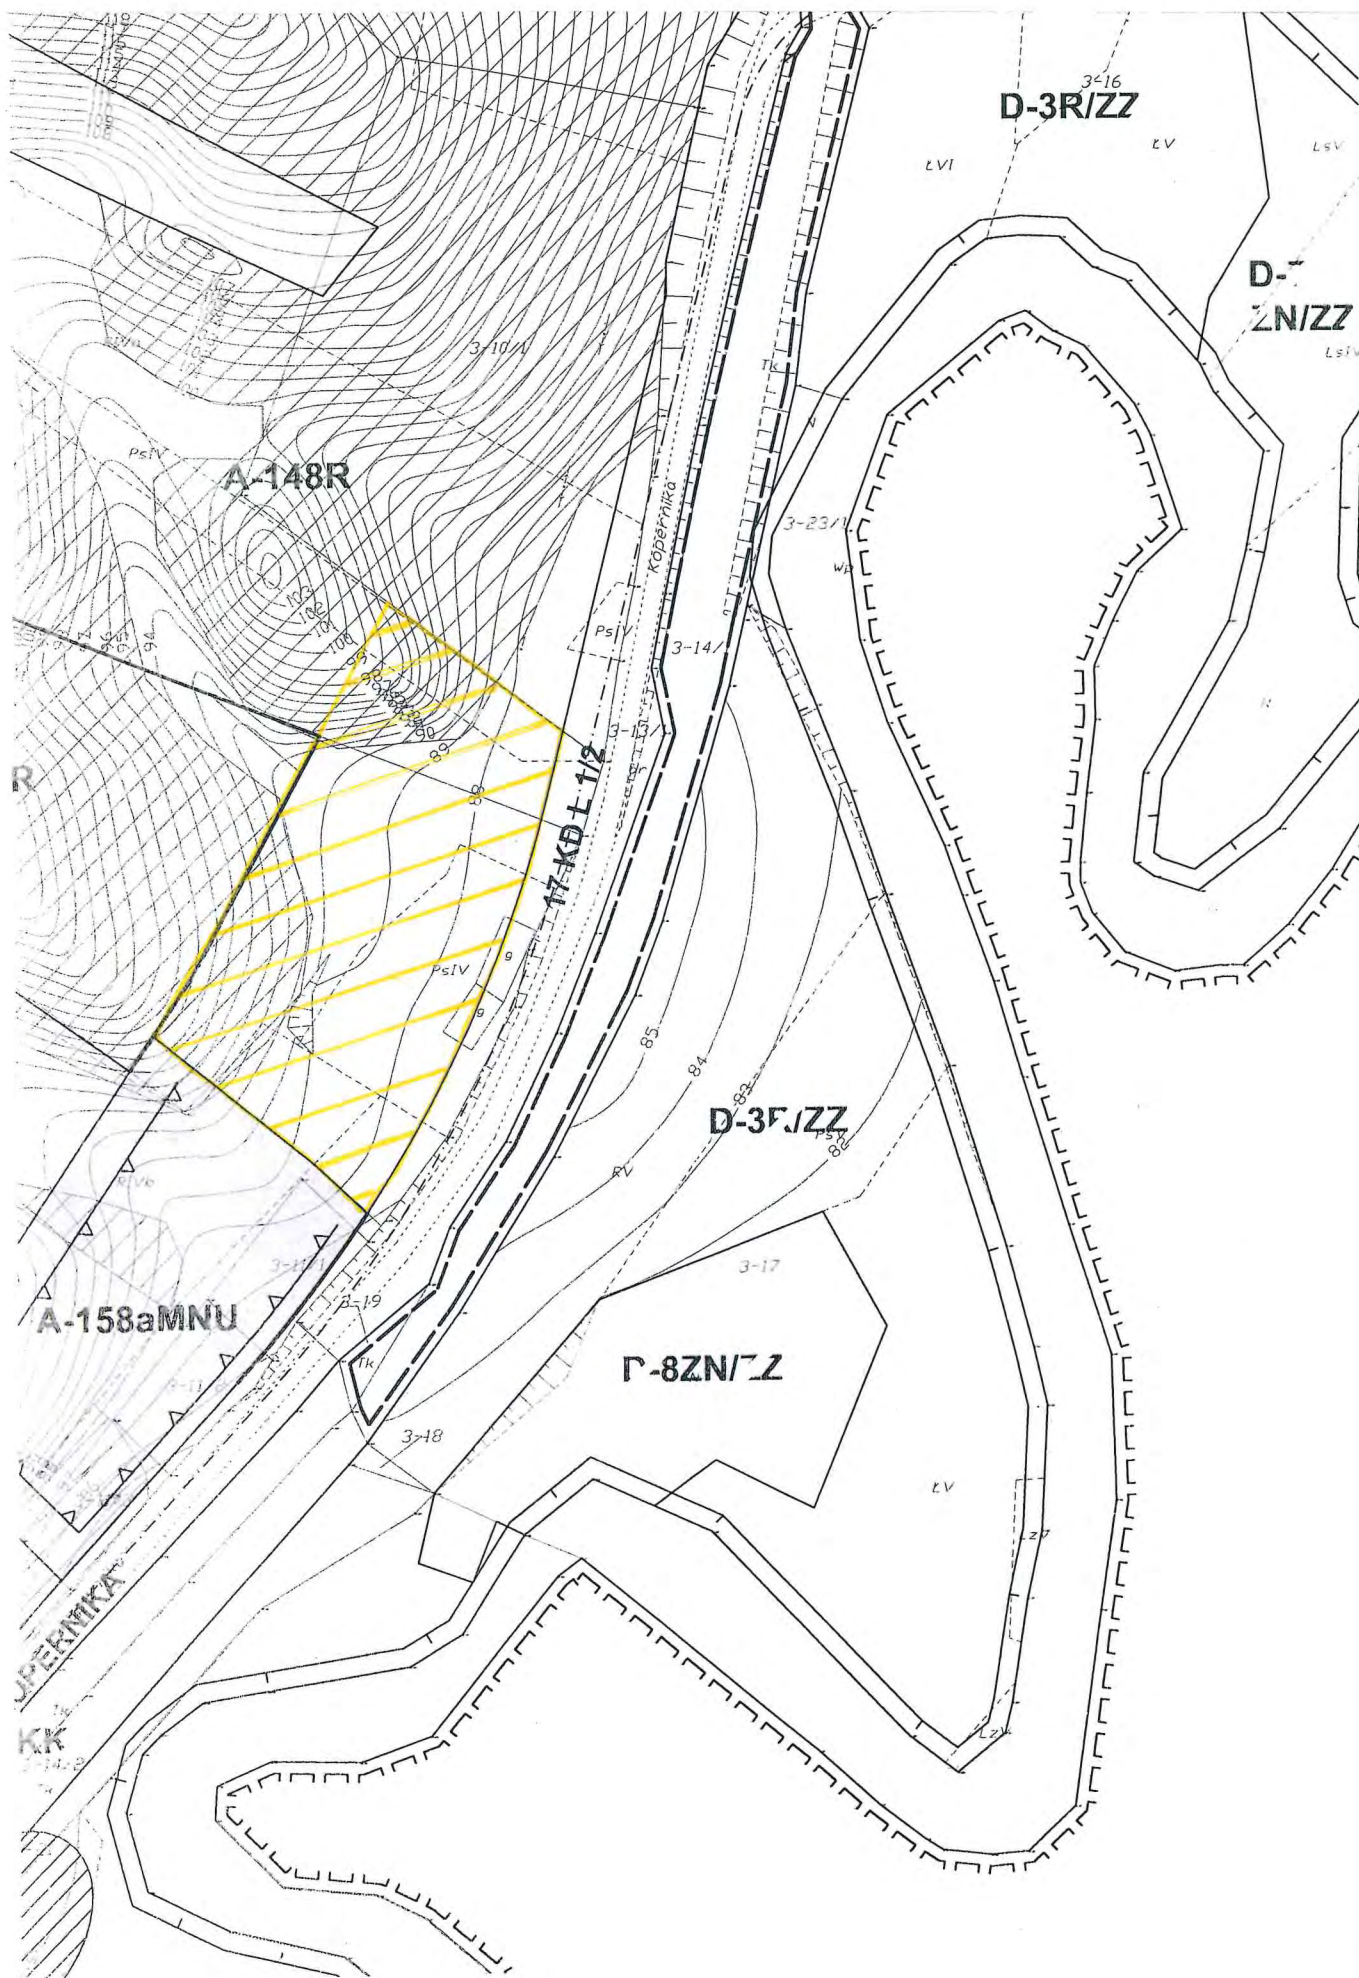

Załącznik nr 26 do uchwały nr XV/111/114/2016
Rady Miejskiej w Nowym Mieście Lubawskim z dnia 26 kwietnia 2016 r....

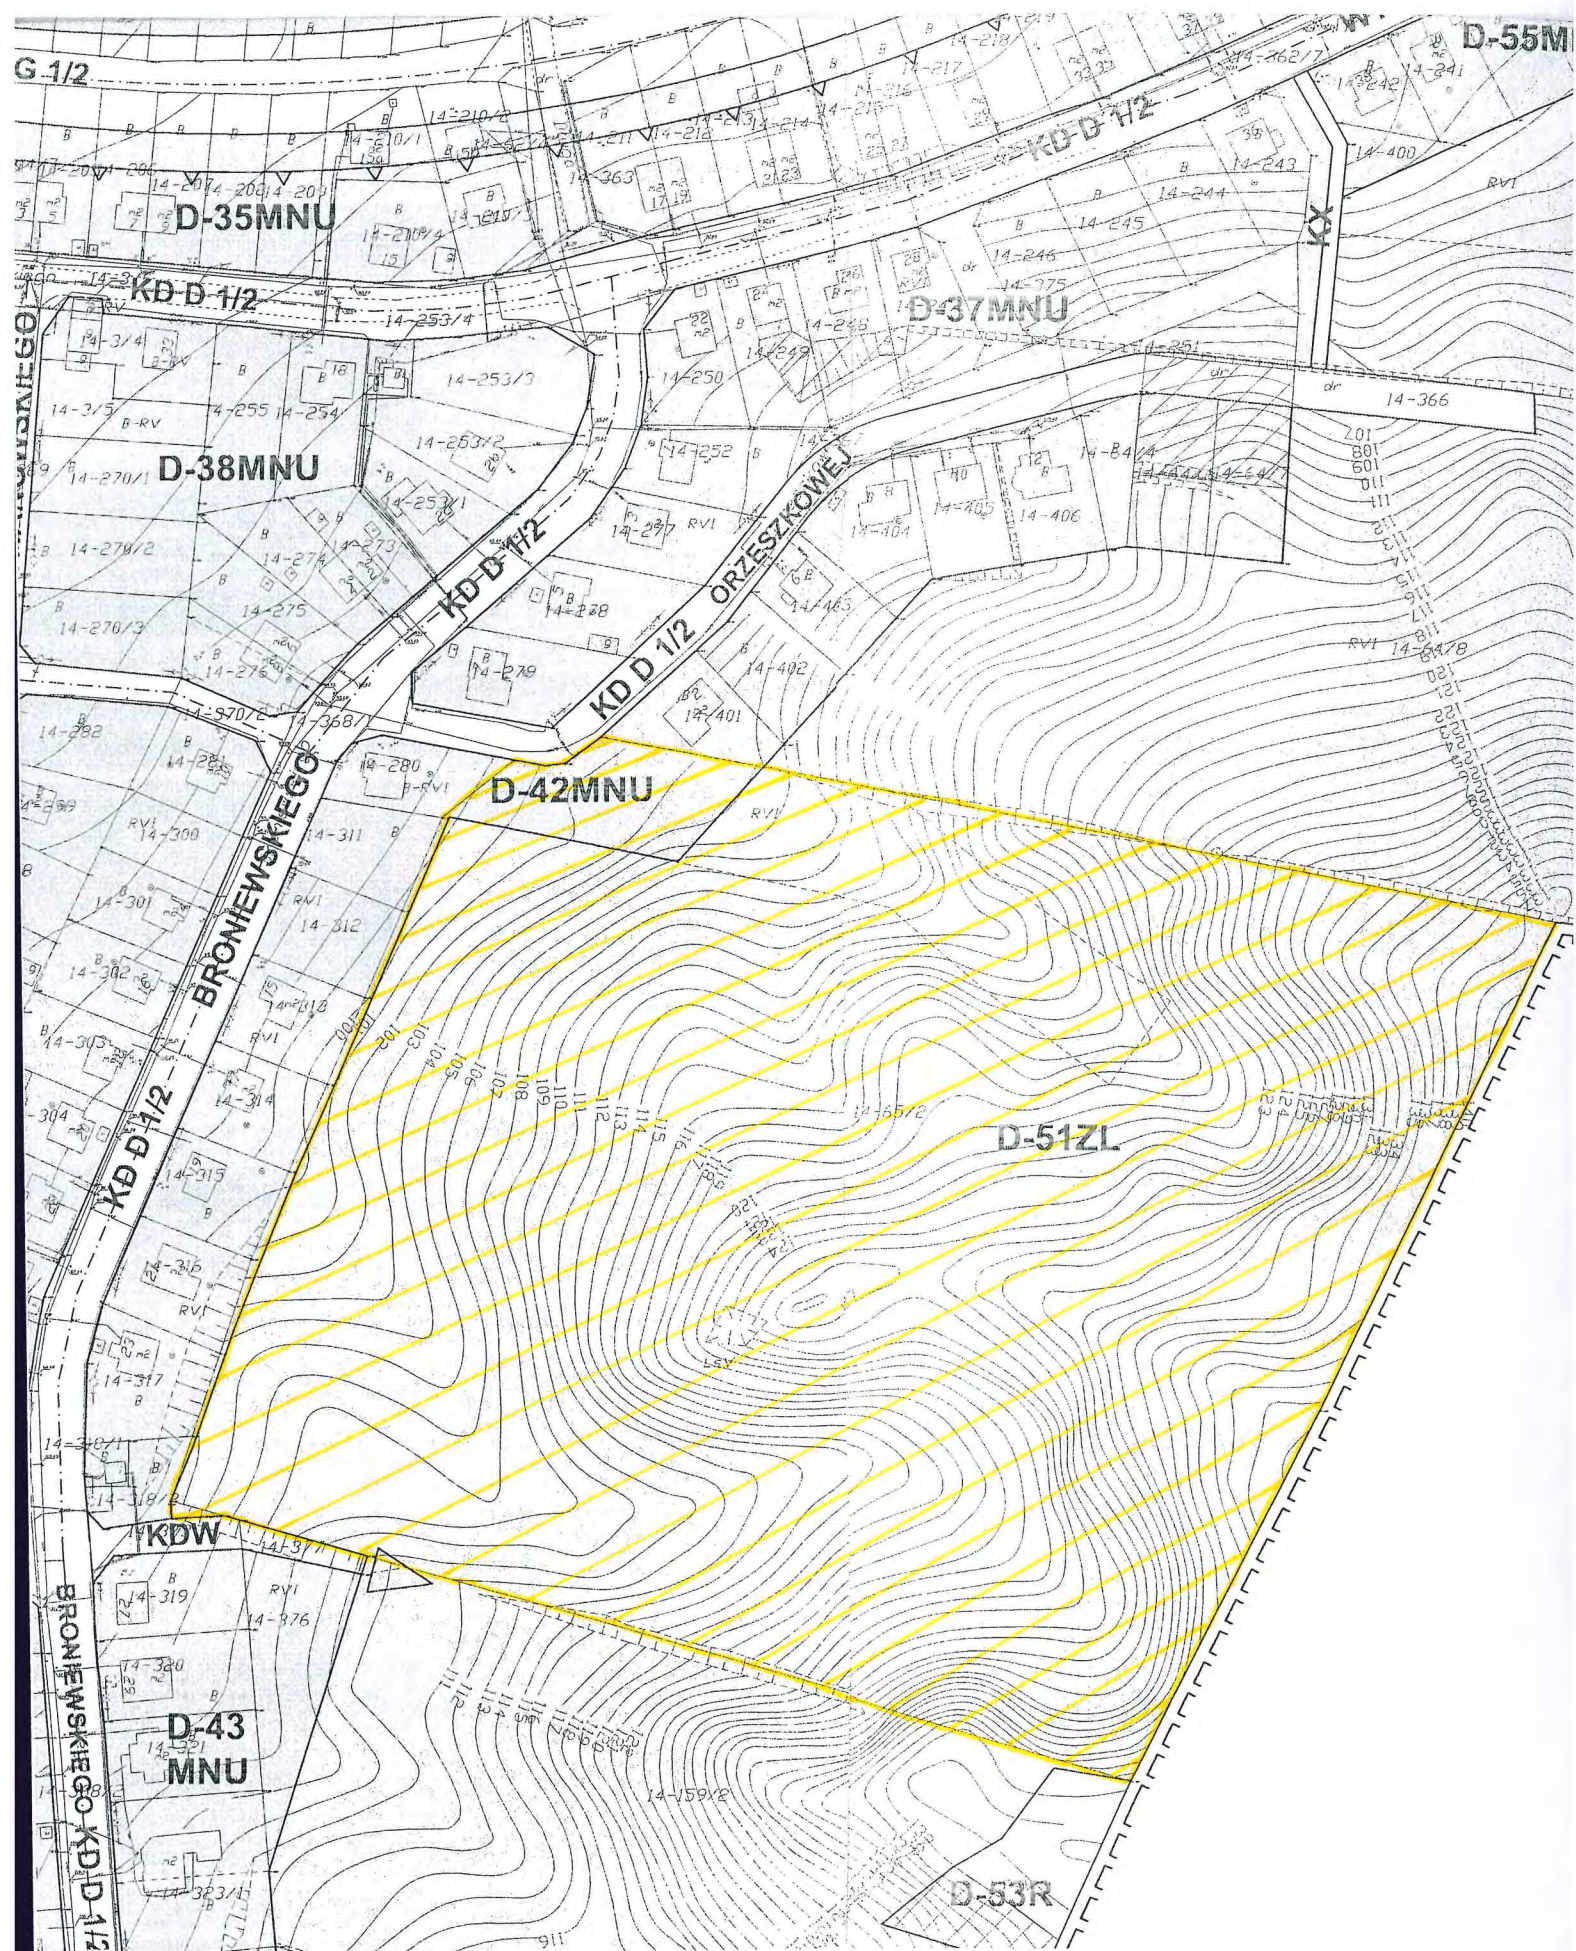

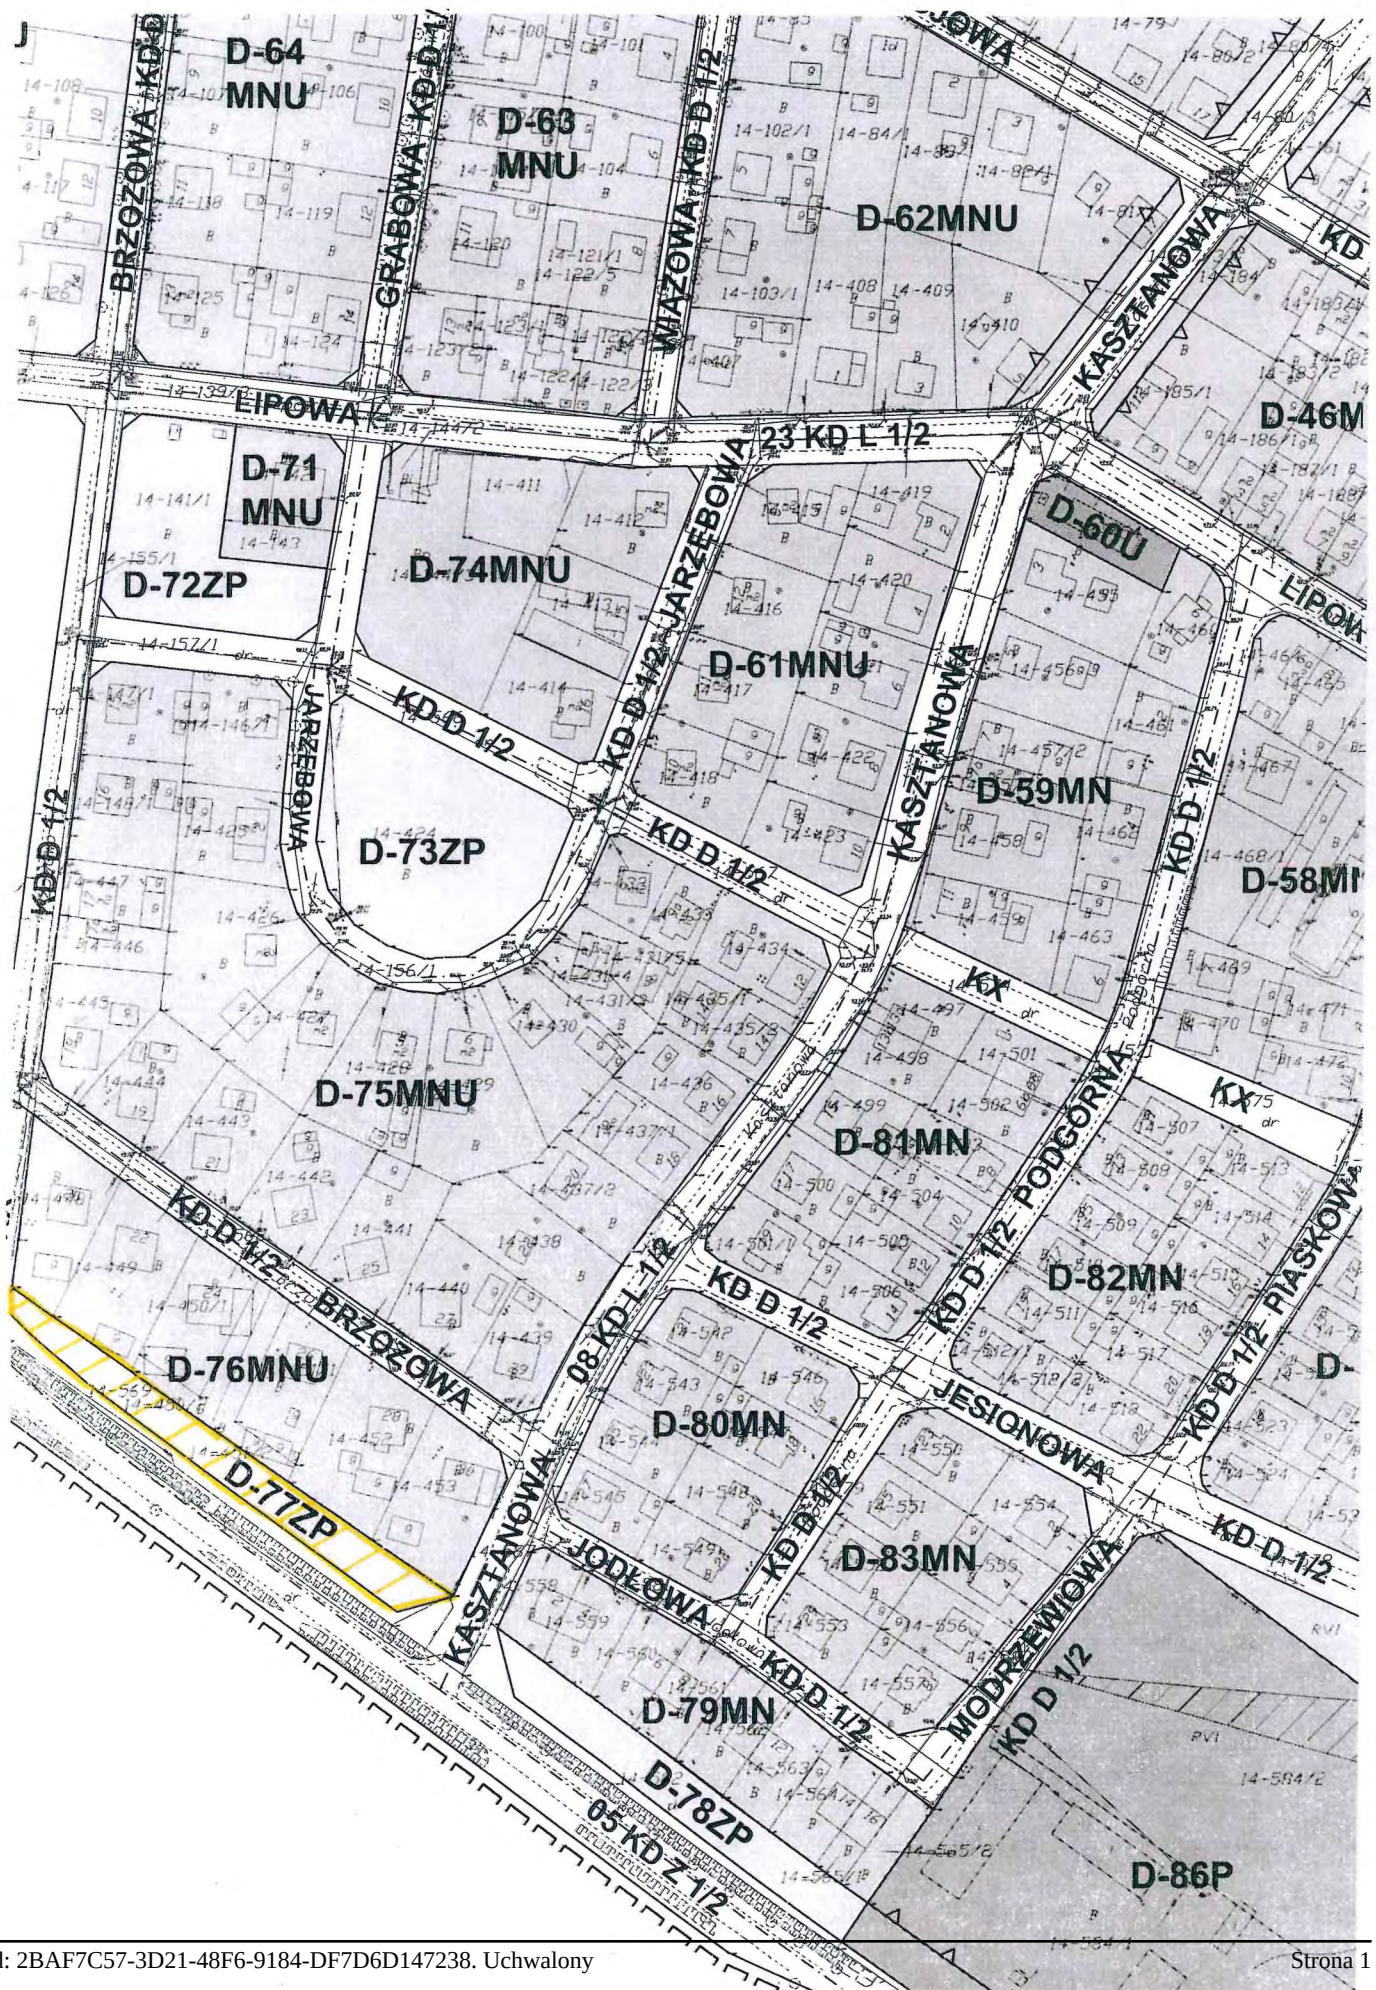

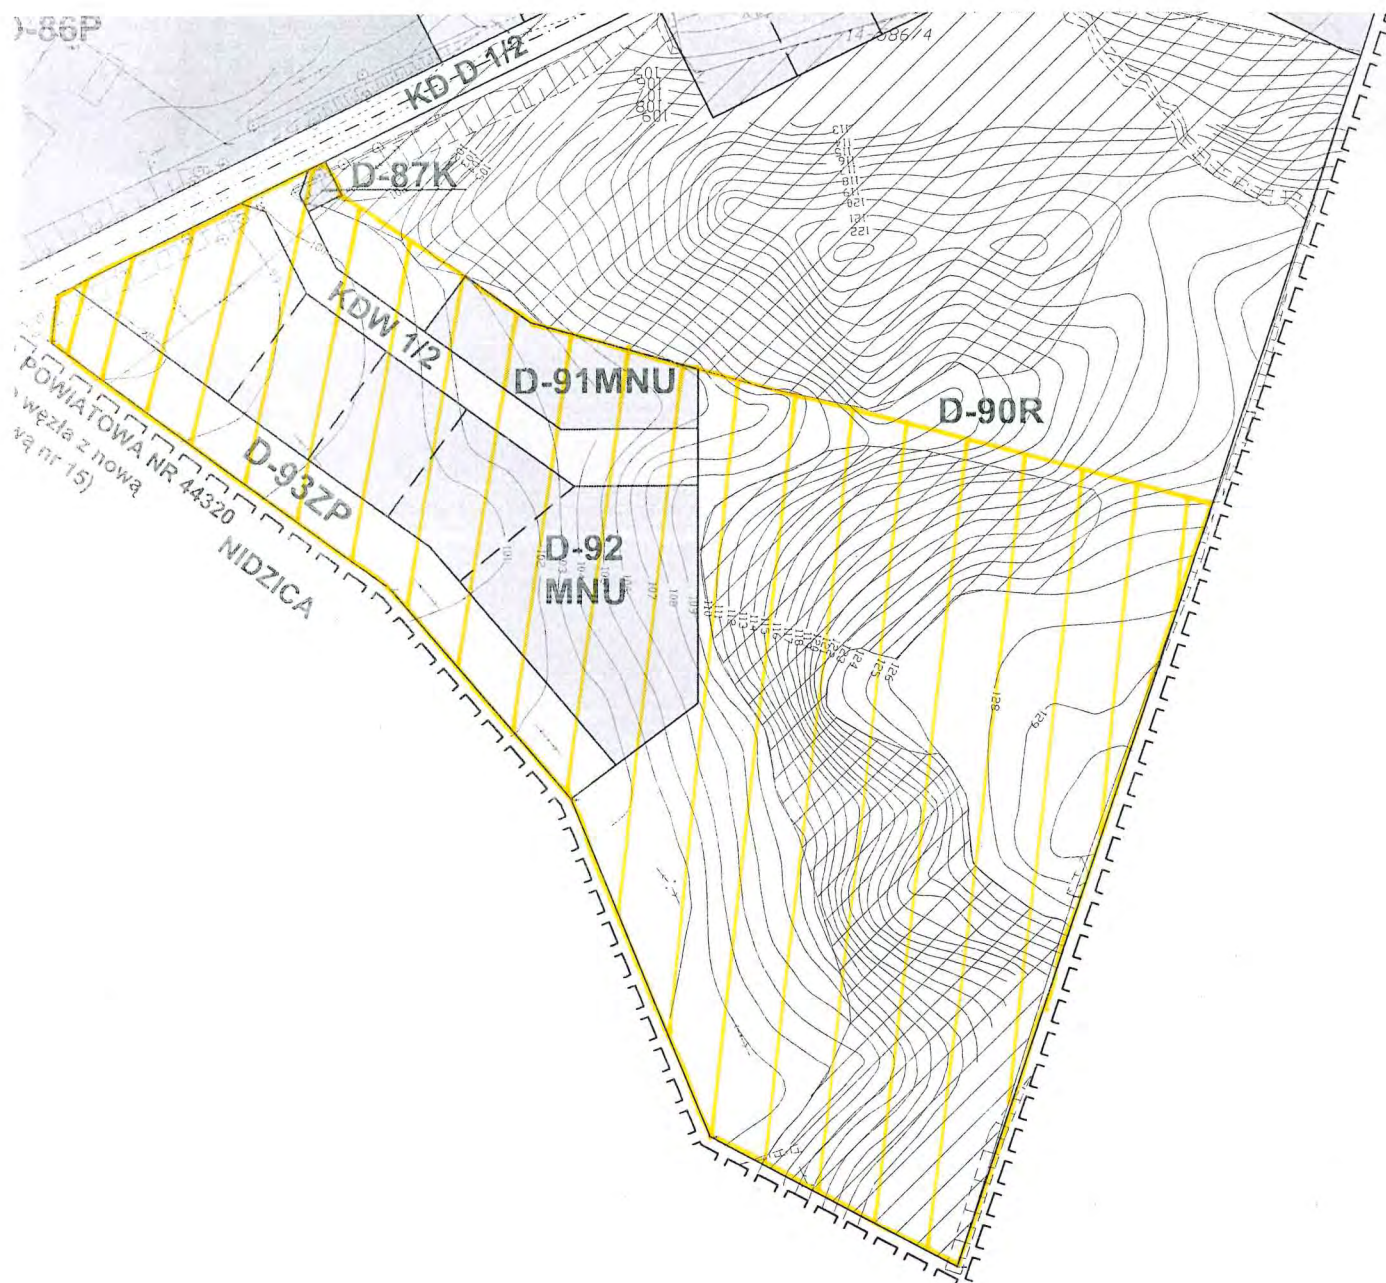

Uzasadnienie

do uchwały Nr XVIII/114/2016 Rady Miejskiej w Nowym Mieście Lubawskim z dnia 26 kwietnia 2016r.

Aktualnie dla Nowego Miasta Lubawskiego obowiązuje miejscowy plan zagospodarowania przestrzennego, uchwalony uchwałą Nr XXXVI/282/2005 Rady Miejskiej w Nowym Mieście Lubawskim z dnia 11 lipca 2005 roku zmieniony uchwałami Rady Miejskiej w Nowym Mieście Lubawskim Nr XVIII/109/08 z dnia 12 lutego 2008 roku oraz Nr XLIII/253/2014 z dnia 18 marca 2014 roku. Miejscowy plan zagospodarowania przestrzennego jest dokumentem planistycznym stanowiącym akt prawa miejscowego w którym ustala się przeznaczenie poszczególnych terenów. Przystąpienie do sporządzenia zmiany miejscowego planu zagospodarowania przestrzennego miasta wynika z potrzeby dokonania zmiany zagospodarowania części terenu i dostosowanie planu do aktualnych potrzeb rozwoju miasta. Konieczność przystąpienia do dokonania zmiany planu podyktowana jest również napływającymi do Burmistrza Nowego Miasta Lubawskiego wnioskami mieszkańców. W powyższej sprawie przeprowadzona została analiza potwierdzająca zasadność przystąpienia do sporządzenia zmiany planu oraz stopnia zgodności przewidywanych rozwiązań z ustaleniami studium. Przygotowane zostały niezbędne materiały do opracowania planu oraz niezbędny zakres prac planistycznych.