



PLAN SYTUACYJNY

SKALA 1:75

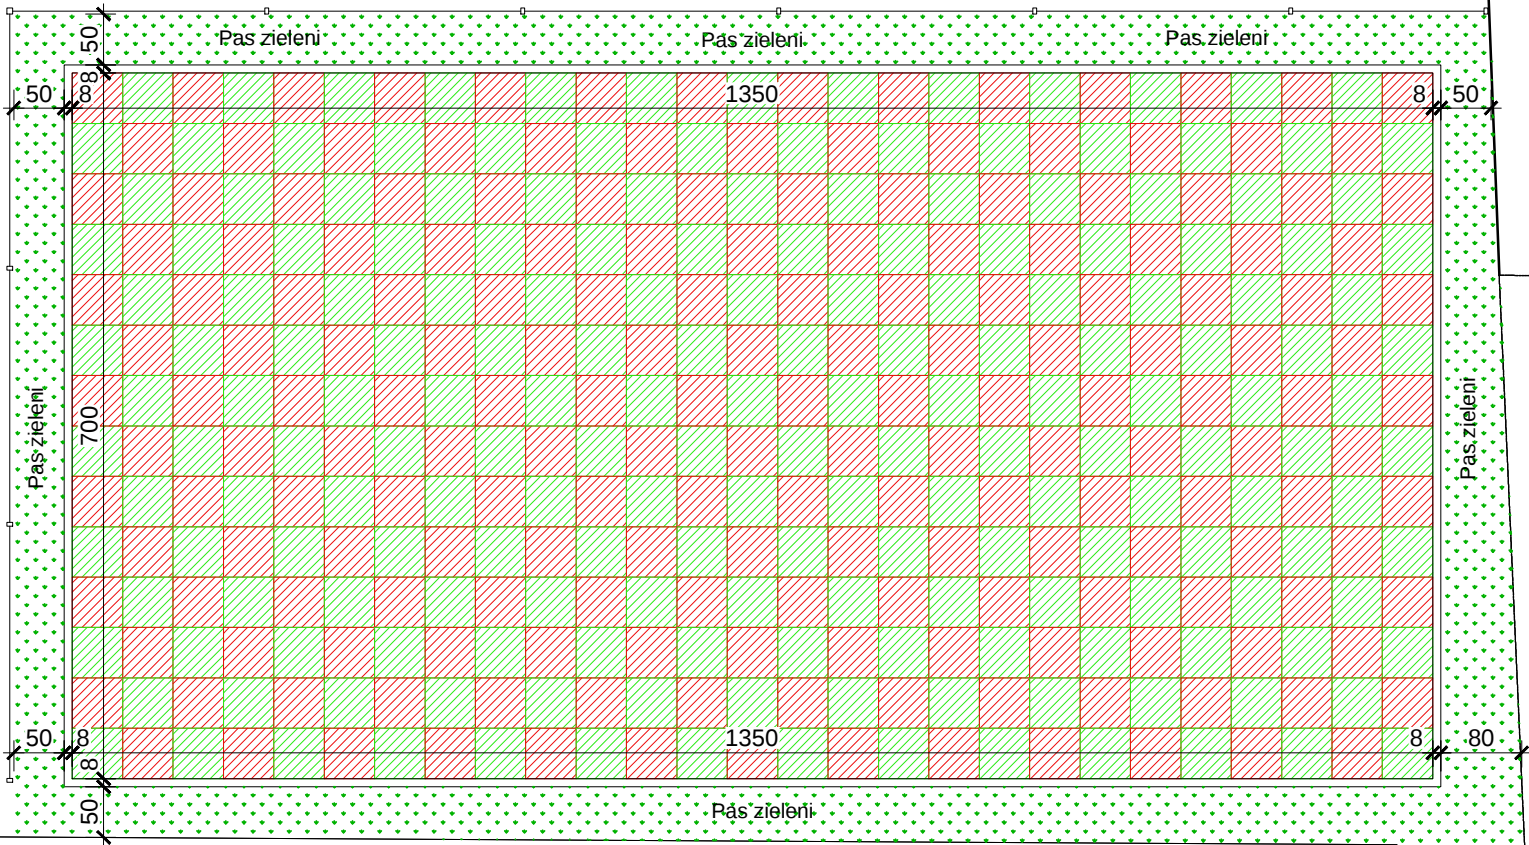

Nawierzchnia z płyt elastycznych 50/50 gr. 3 cm
Podsypka cem-piaskowa 1:4 gr. 5 cm
Kruszywo łamane 0 - 31,5 mm gr. 15 cm
grunt rodzimy

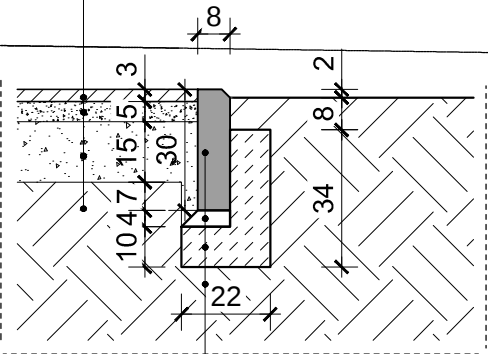

Obrzeże betonowe 8x30 cm
Podsypka cem.-piaskowa gr. 4 cm
Ława betonowa z oporem C12/15 gr. 10 cm
grunt rodzimy

Zestawienie materiałów

Lp.		Nazwa	j.m.	ilość
1		Płytki absorbujące upadek 50/50 cm (kolor zielony)	szt.	189
2		Płytki absorbujące upadek 50/50 cm (kolor czerwony)	szt.	189

Żłobek Miejski