



PLAN SYTUACYJNY

SKALA 1:75

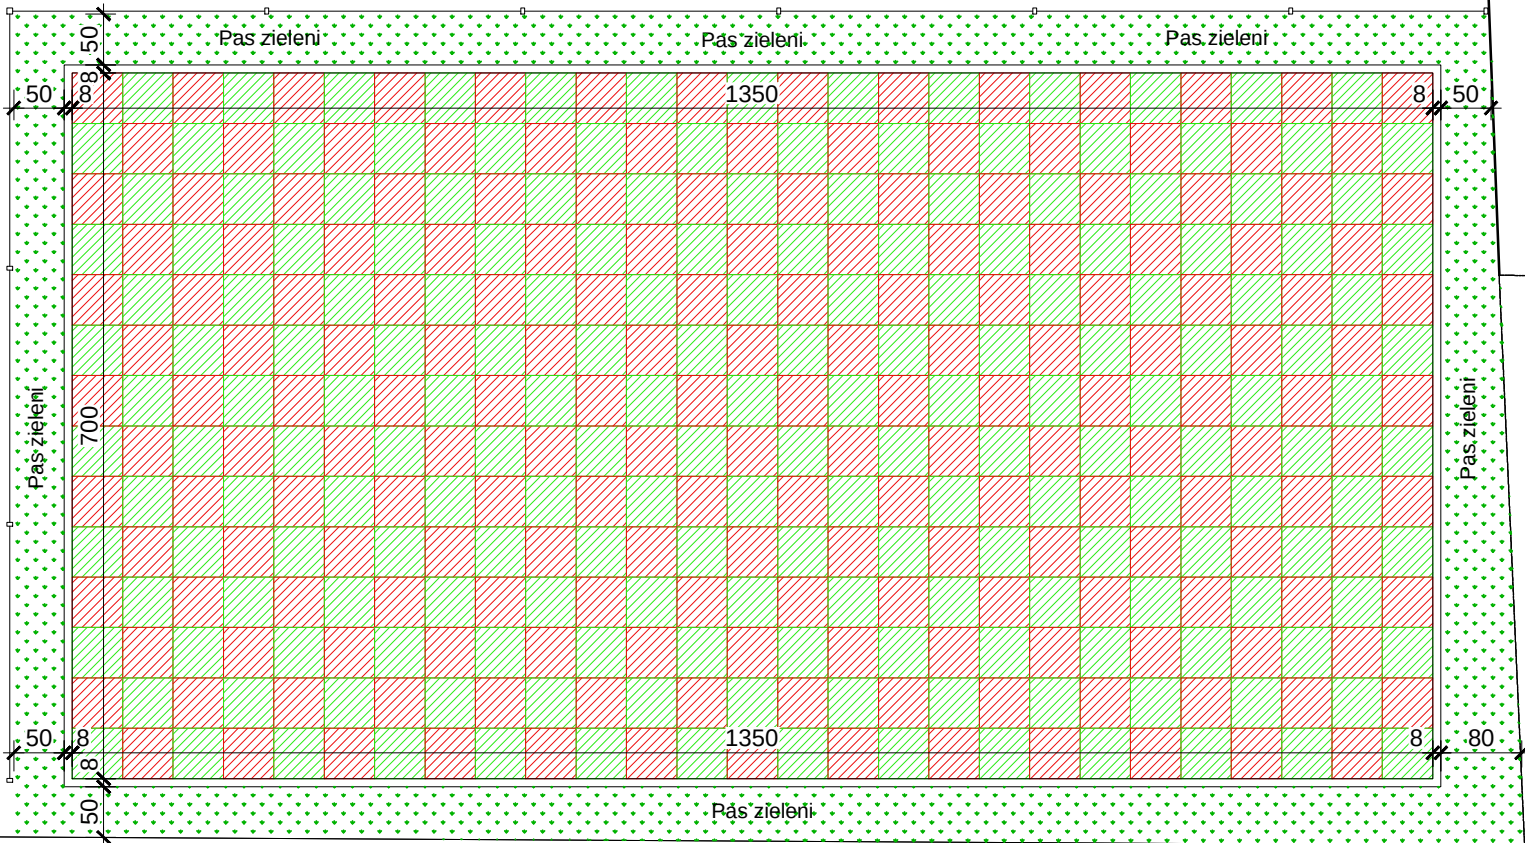

- Nawierzchnia z płyt elastycznych 50/50 gr. 3 cm
- Podsypka cem-piaskowa 1:4 gr. 5 cm
- Kruszywo łamane 0 - 31,5 mm gr. 15 cm
- grunt rodzimy

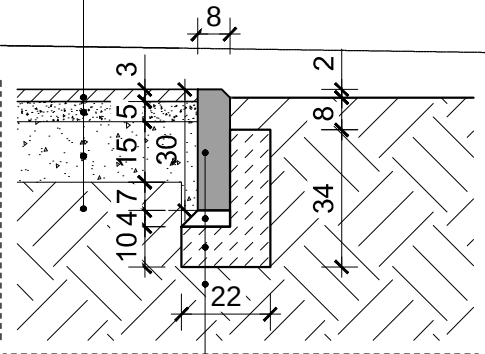

- Obrzeże betonowe 8x30 cm
- Podsypka cem.-piaskowa gr. 4 cm
- Ława betonowa z oporem C12/15 gr. 10 cm
- grunt rodzimy

Zestawienie materiałów

Lp.		Nazwa	j.m.	ilość
1		Płytki absorbujące upadek 50/50 cm (kolor zielony)	szt.	189
2		Płytki absorbujące upadek 50/50 cm (kolor czerwony)	szt.	189

Żłobek Miejski