



PLAN SYTUACYJNY

SKALA 1:75

Orientacyjne zestawienie materiałów			
Lp.	Nazwa	j.m.	ilość
1	Obrzeże betonowe 8x30 cm	szt.	41
2	Podsypka cem-piaskowa 1:4 gr. 5 cm	m³	4,8
3	Kruszywo łamane 0 - 31,5 mm gr. 15 cm	m³	14,2
4	Ława betonowa z oporem C12/15	m³	1,9
5	Podsypka cem-piaskowa gr. 4 cm	m³	0,2

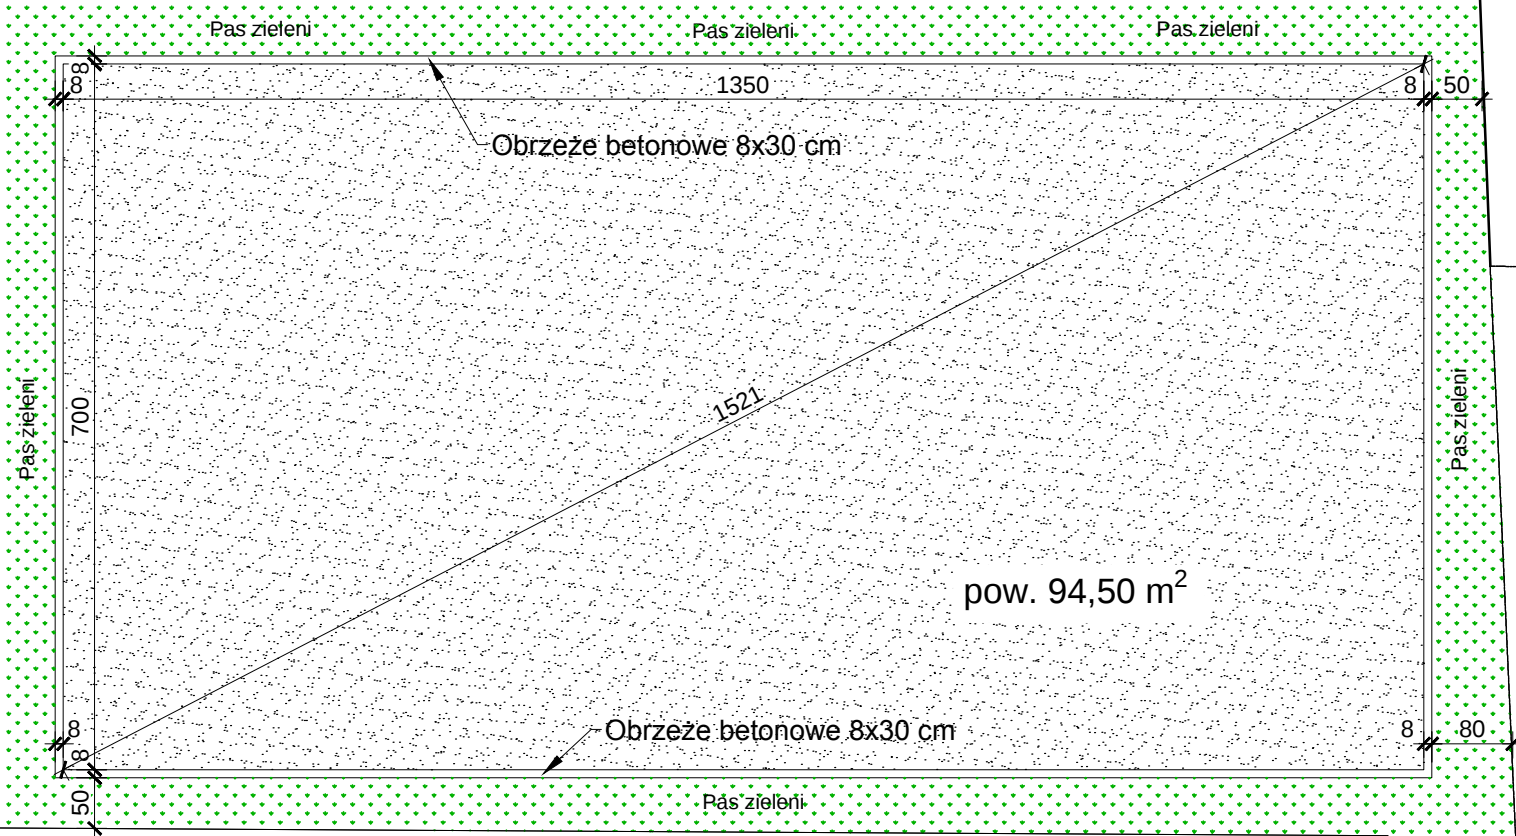

Nawierzchnia z płyt elastycznych 50/50 gr. 3 cm
Podsypka cem-piaskowa 1:4 gr. 5 cm
Kruszywo łamane 0 - 31,5 mm gr. 15 cm
grunt rodzimy

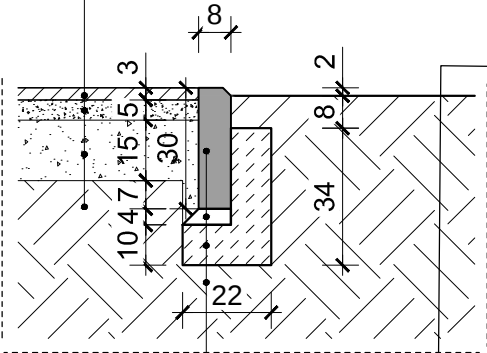

Obrzeże betonowe 8x30 cm
Podsypka cem.-piaskowa gr. 4 cm
Ława betonowa z oporem C12/15 gr. 10 cm
grunt rodzimy

Żłobek Miejski